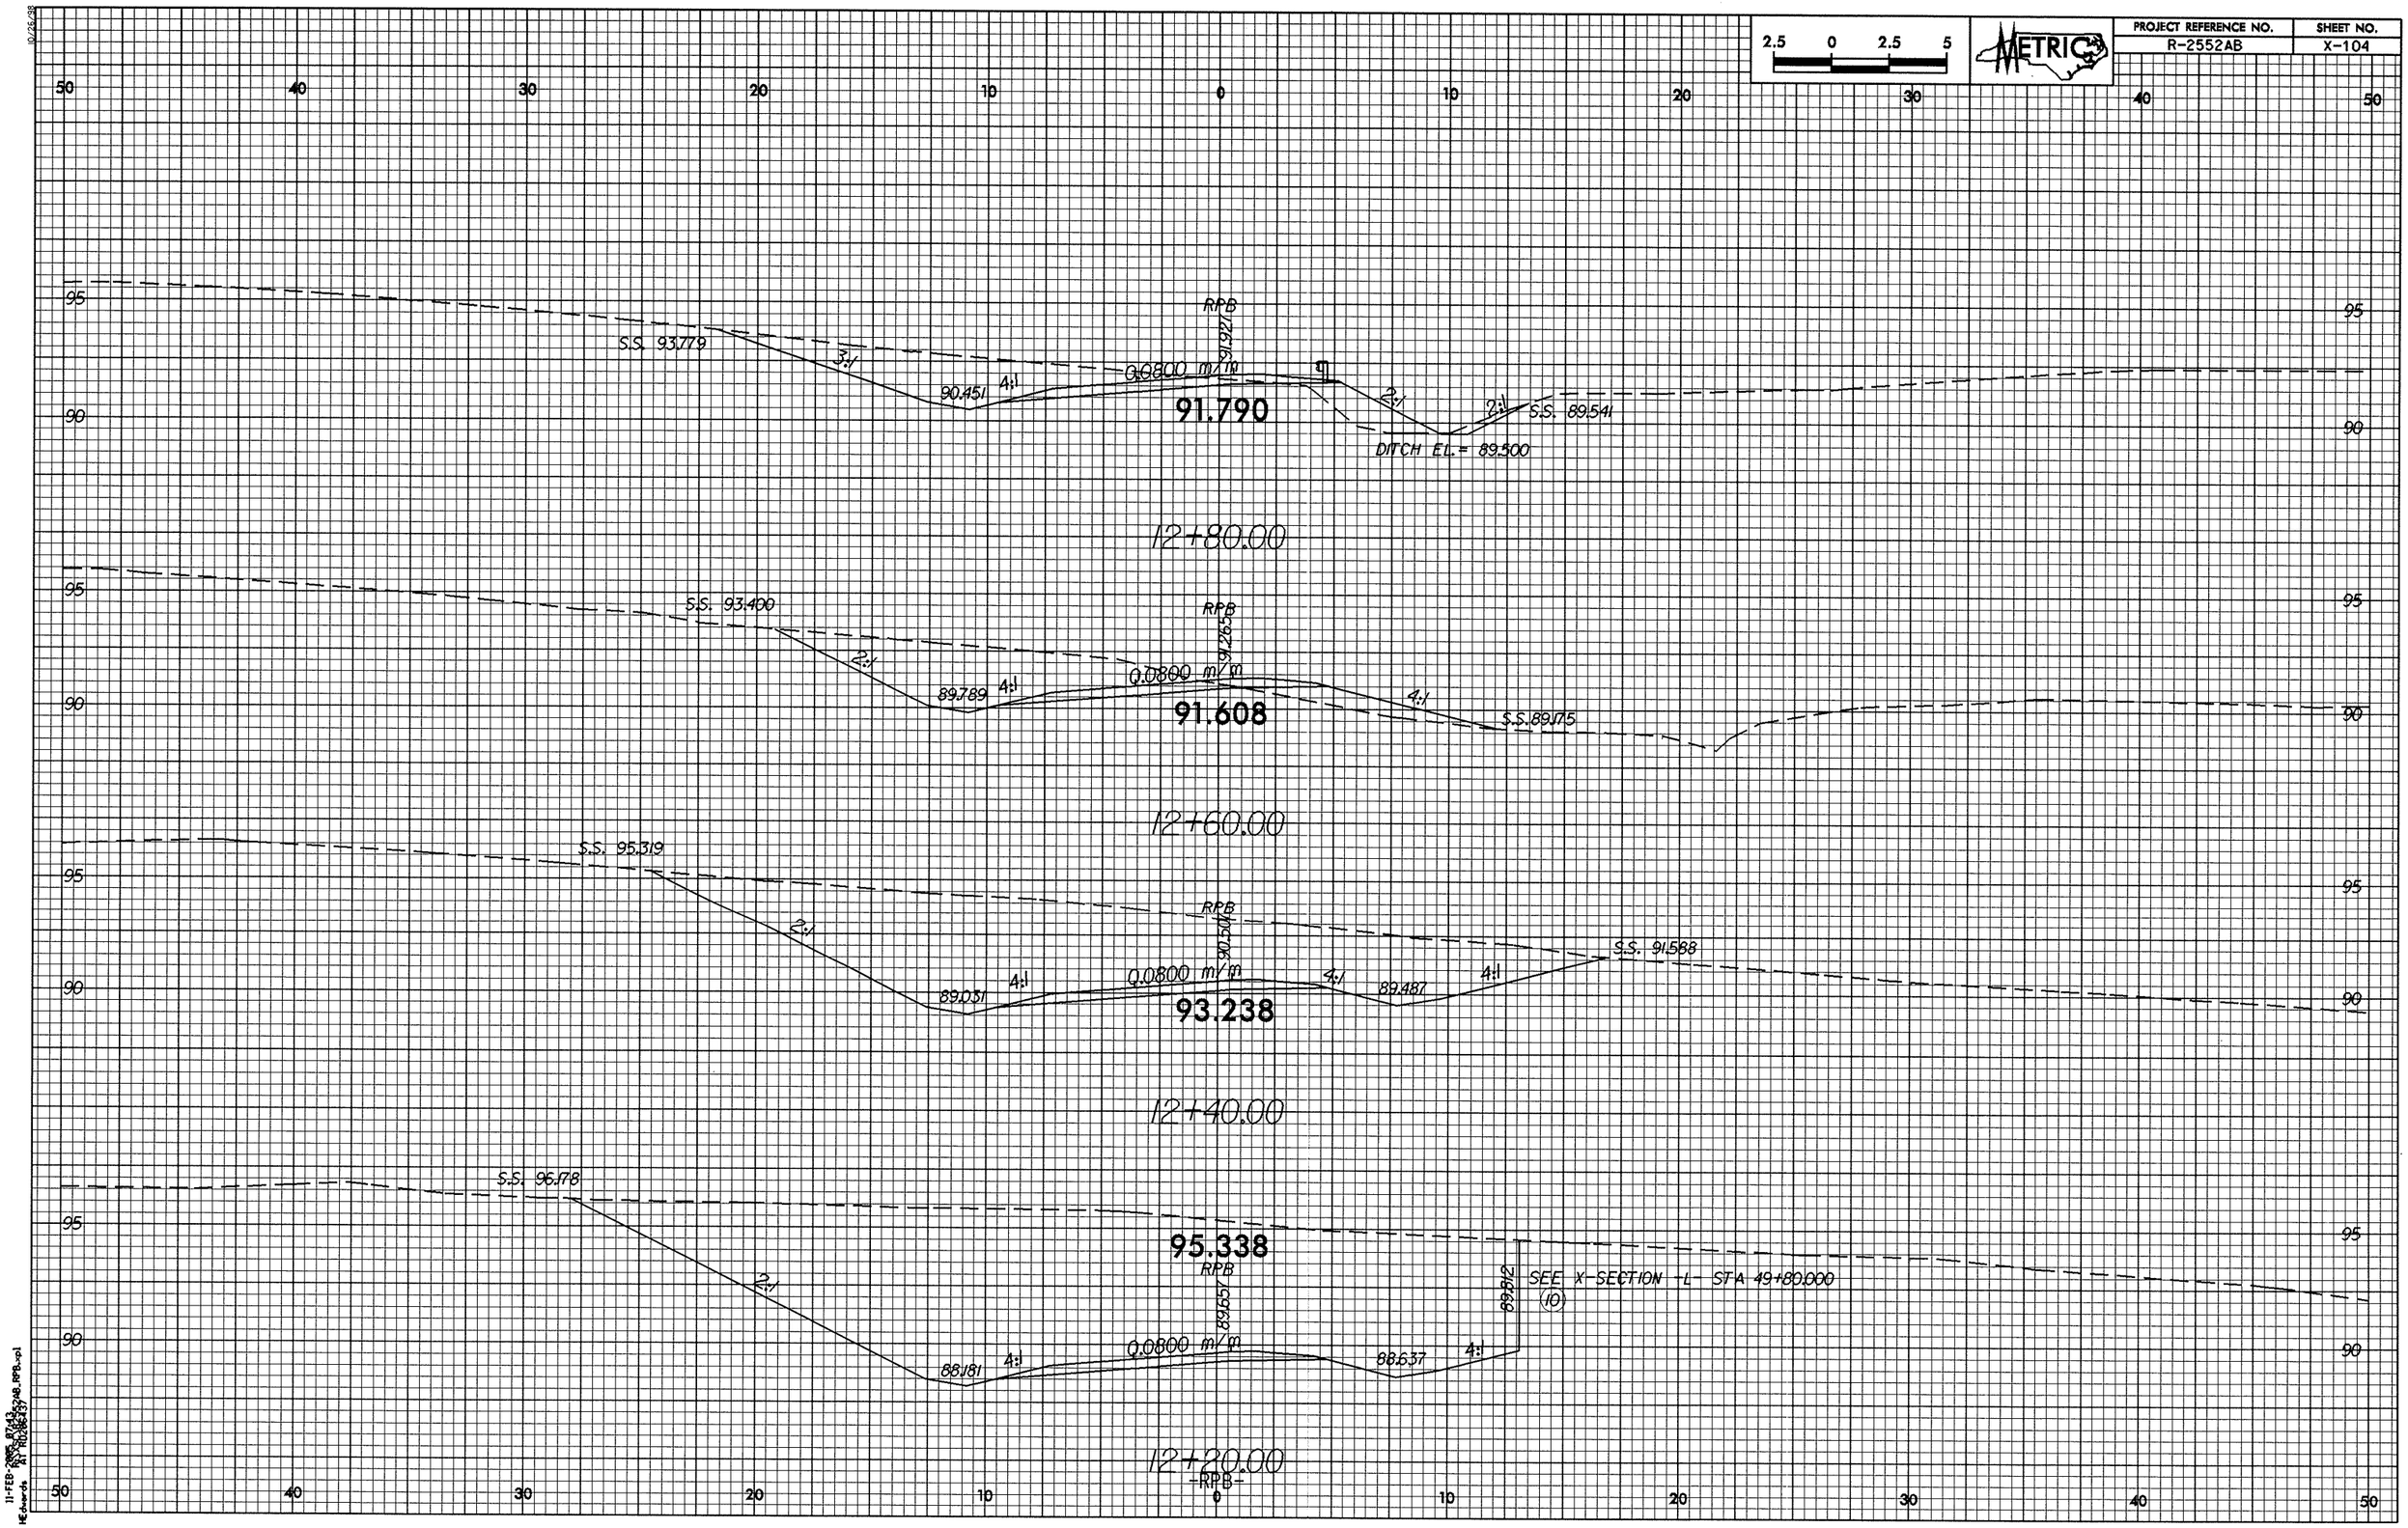

2.5 0 2.5 5
METRIC
PROJECT REFERENCE NO.
R-2552AB
SHEET NO.
X-104
50 40 30 20 10 0 10 20 30 40 50
95
90
RPB
91.927
S.S. 93.779
3:1
90.451
4:1
0.0800 m/m
91.790
2:1
2:1
S.S. 89.541
DITCH EL.= 89.500
12+80.00
S.S. 93.400
RPB
91.265
2:1
89.789
4:1
0.0800 m/m
91.608
4:1
S.S. 89.175
12+60.00
S.S. 95.319
RPB
90.507
2:1
89.031
4:1
0.0800 m/m
93.238
4:1
89.487
4:1
S.S. 91.588
12+40.00
S.S. 96.178
95.338
RPB
89.657
2:1
88.181
4:1
0.0800 m/m
88.637
4:1
89.812
SEE X-SECTION -L- STA 49+80.000
(10)
12+20.00
-RPB-