PROJECT REFERENCE NO.	SHEET NO.
R-2552AB	X-95

2.5 0 2.5 5

METRIC

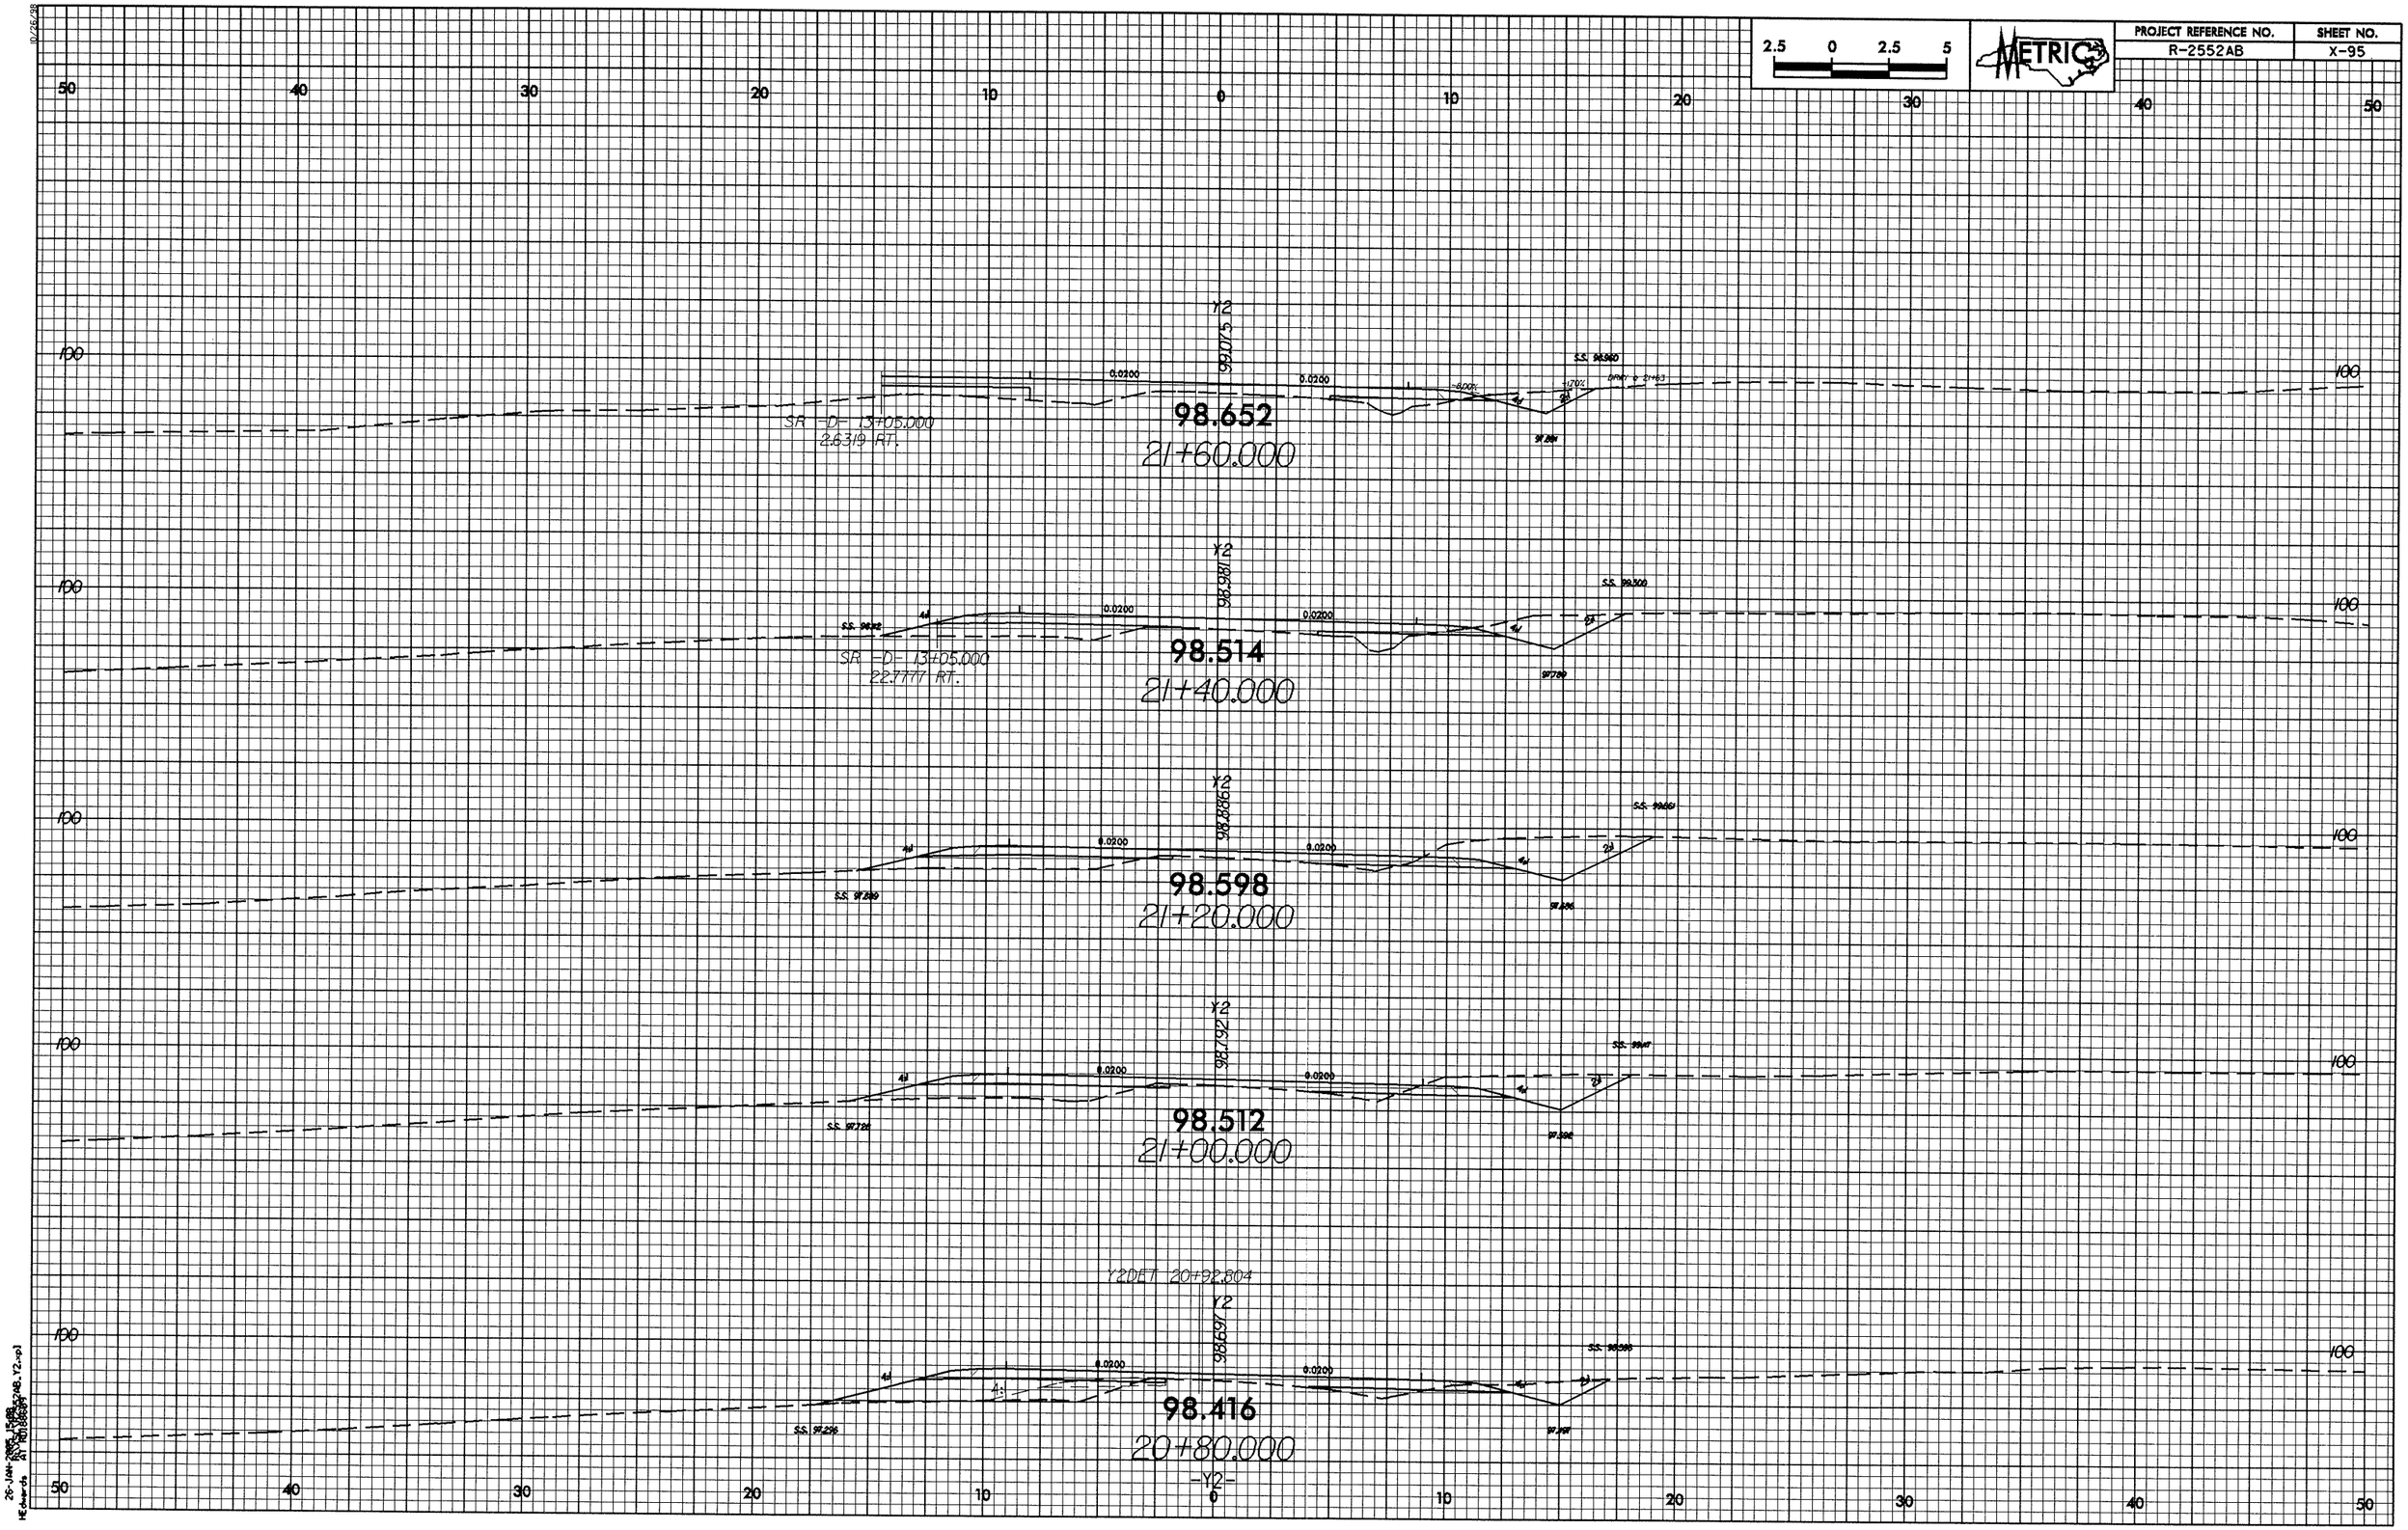

10/26/98

26-JAN-2006 14:08
HEdwards RDWY_RD1886.dgn
AT RD1886.dgn