PROJECT REFERENCE NO.	SHEET NO.
R-2552AB	X-89

2.5 0 2.5 5

METRIC

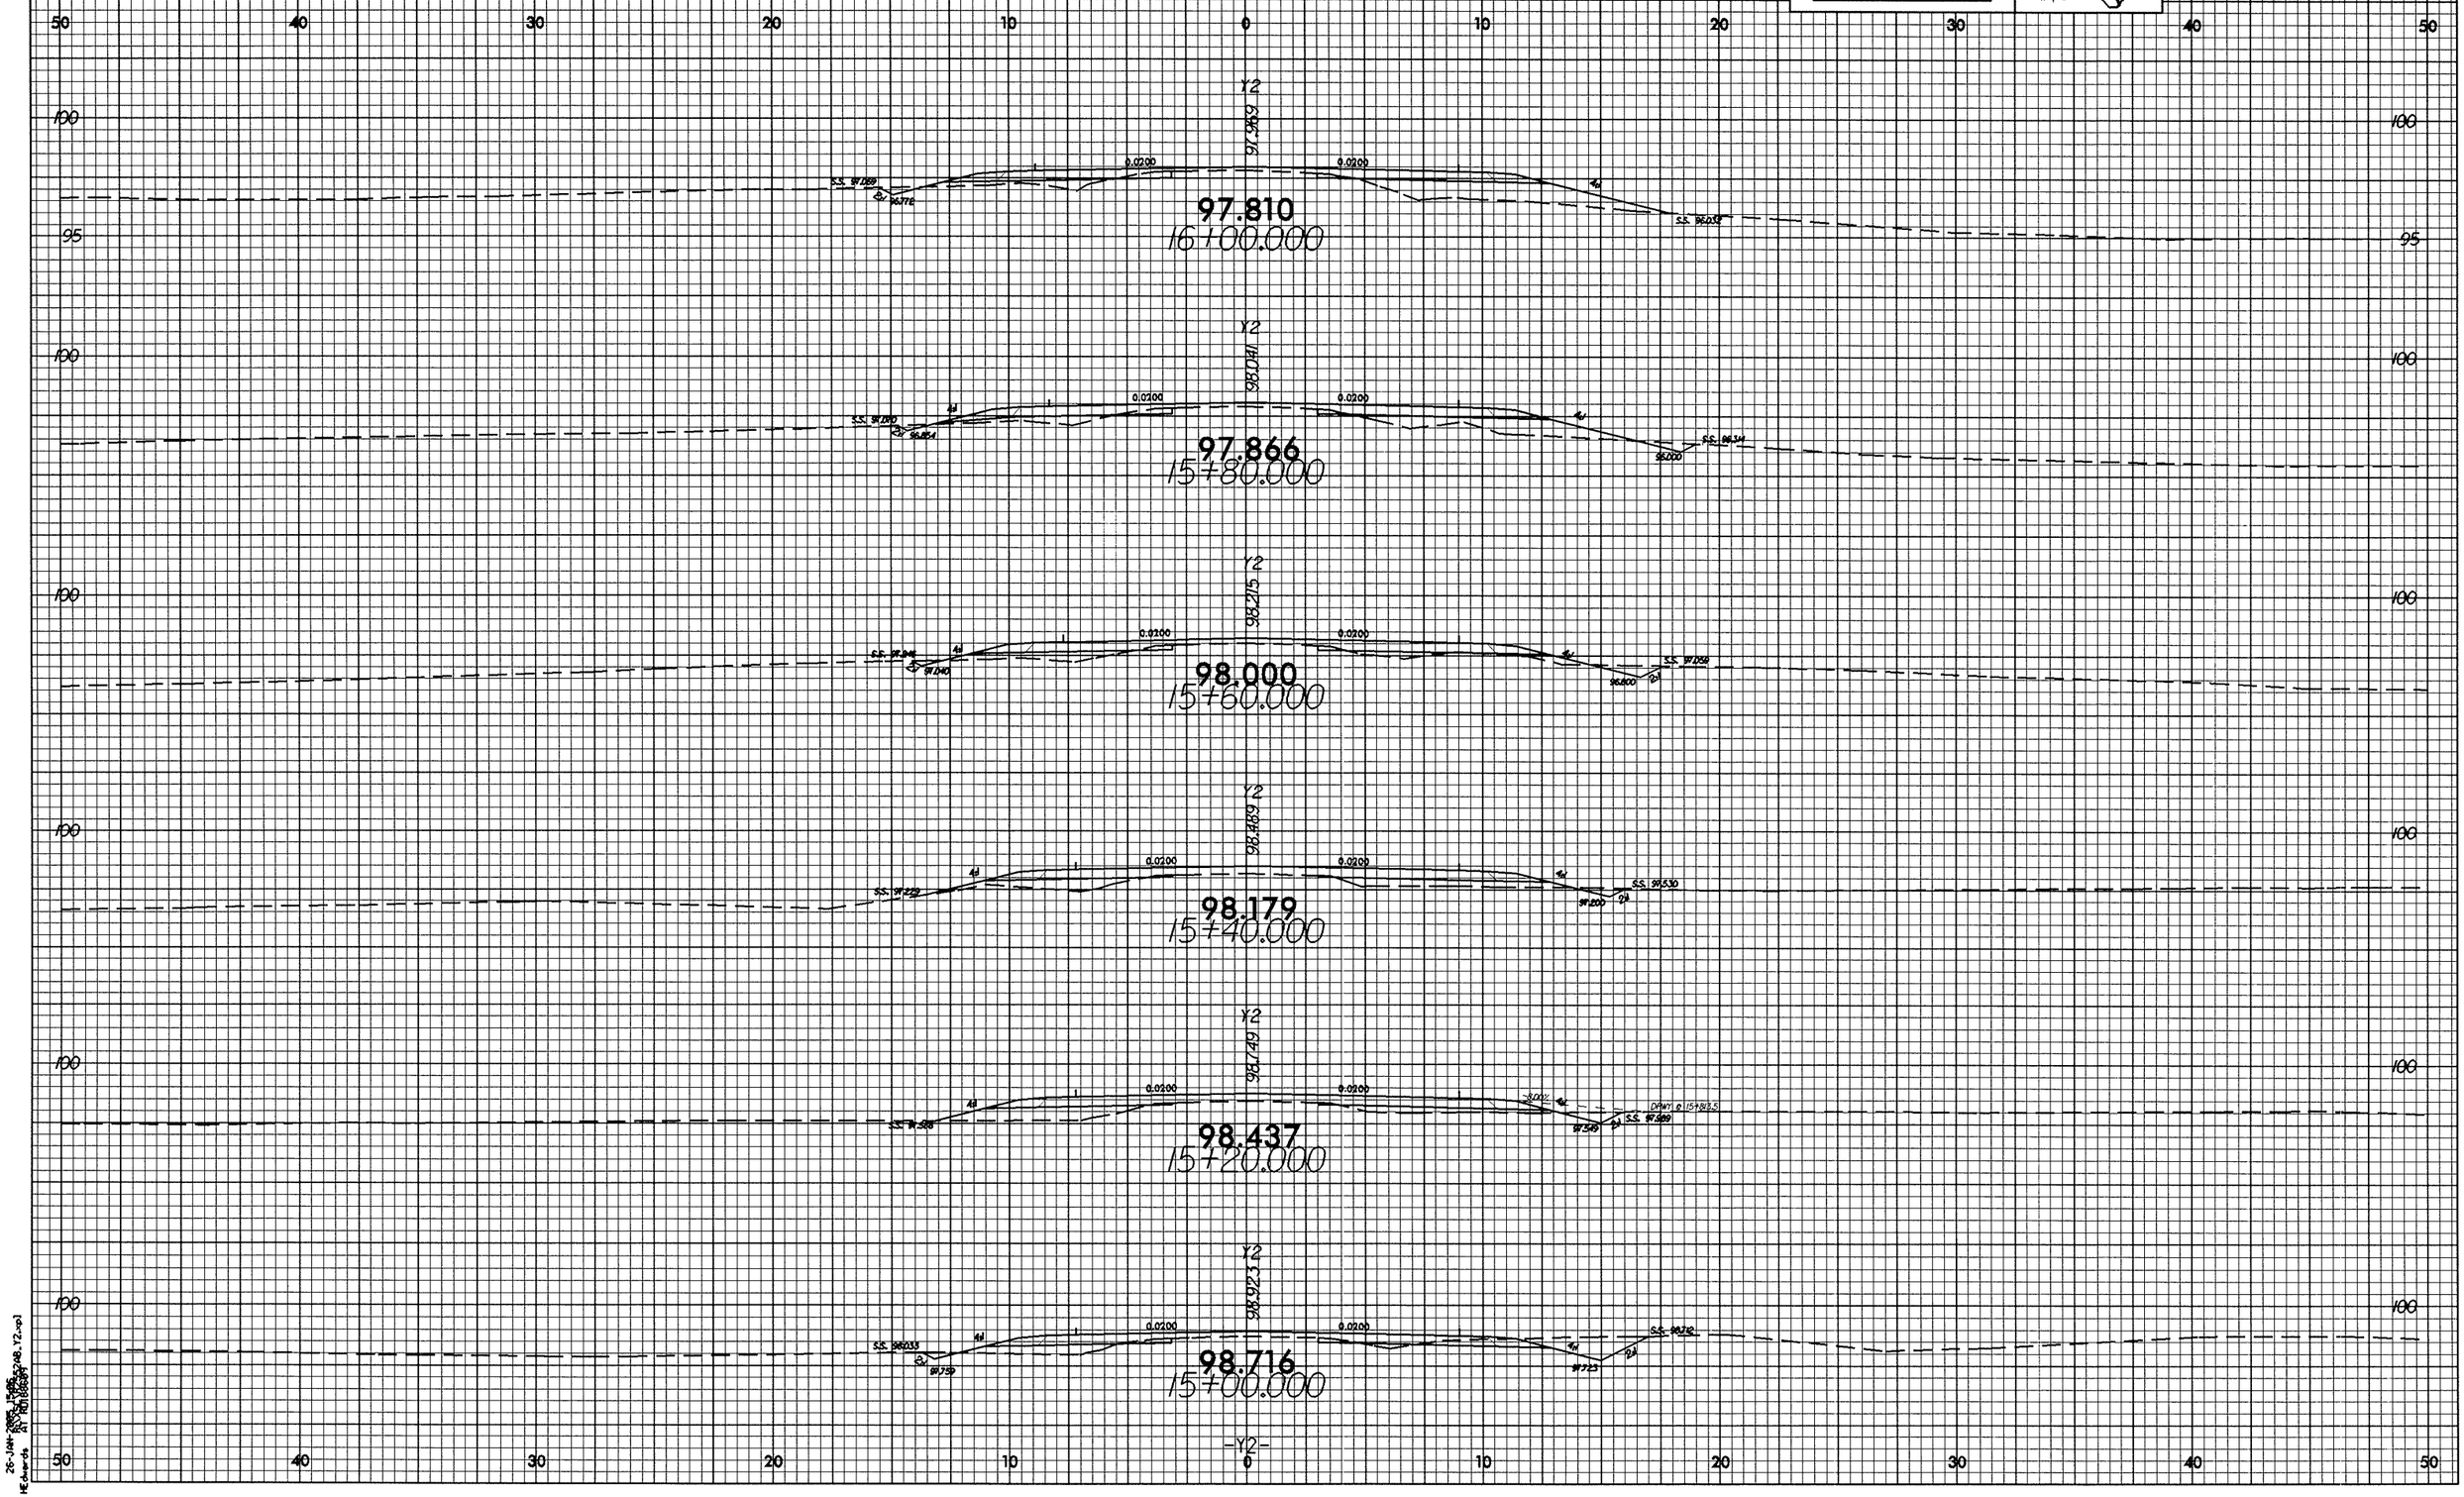

01/26/98

26-JAN-2005 15:56
HEdwards ATY R01B08.DGN