PROJ. REFERENCE NO.	SHEET NO.
B-3714	X-10

0 10

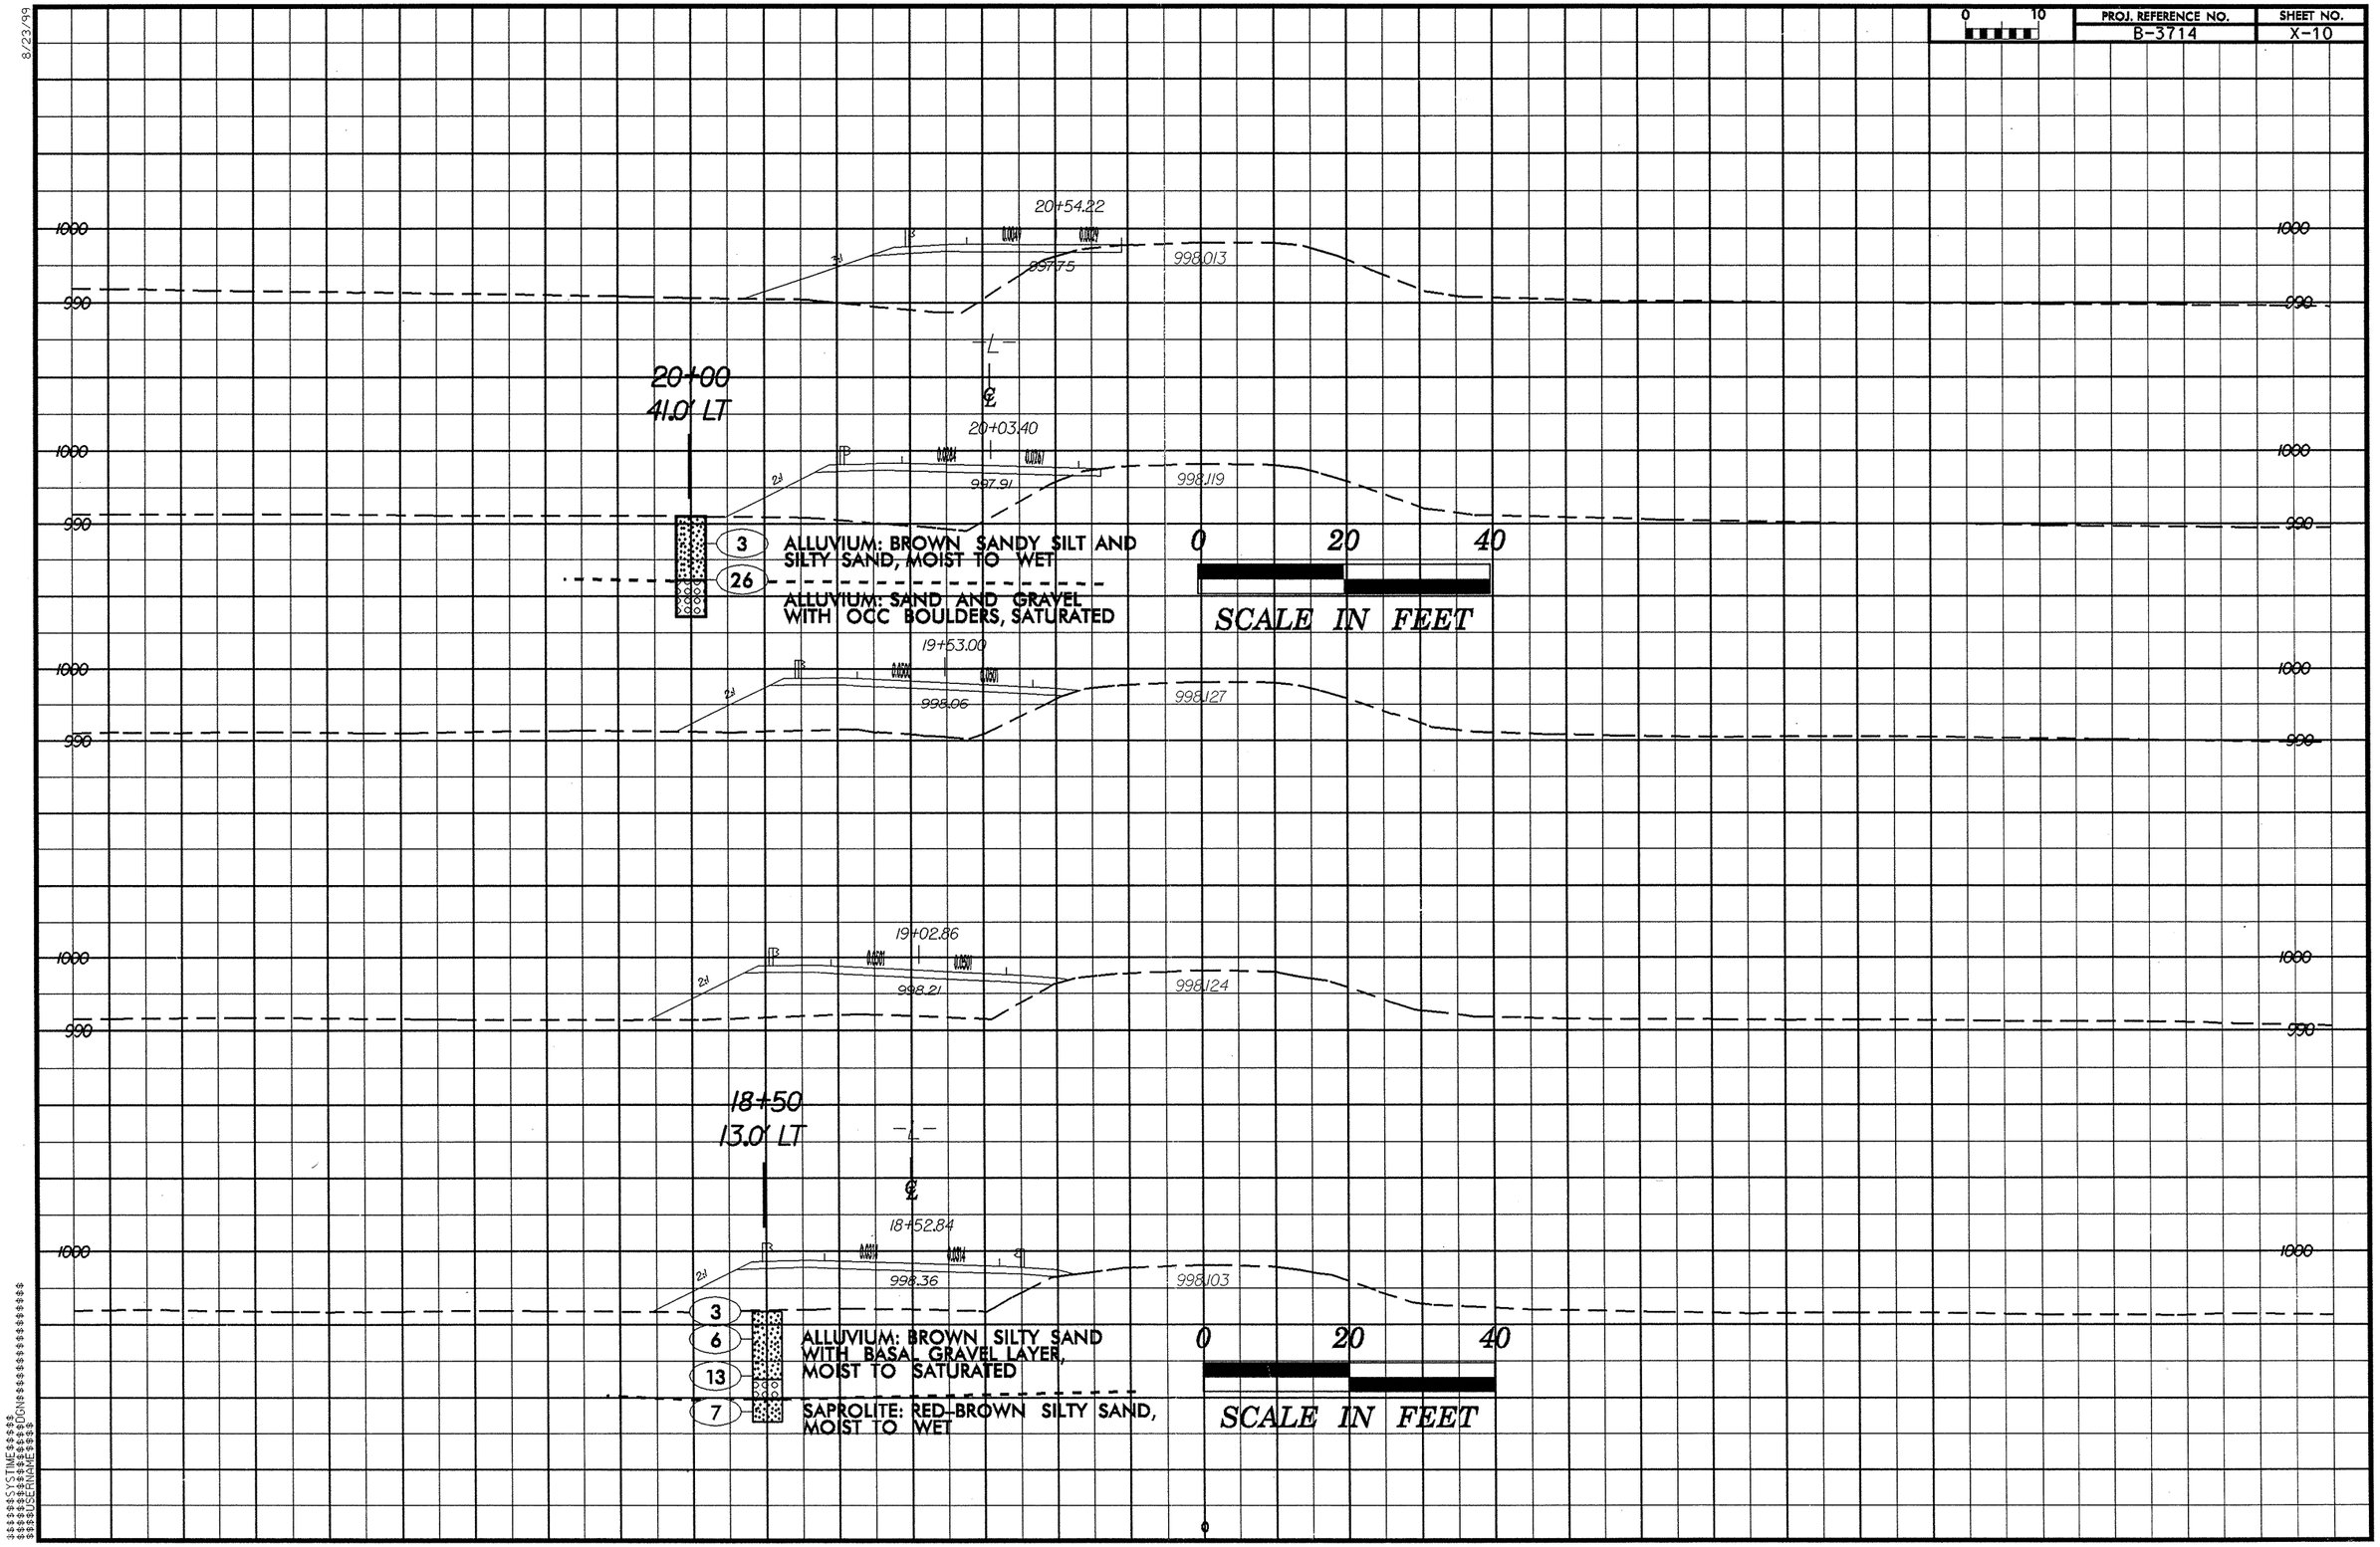

8/23/99

$$$$$$SYSTIME$$$$$$
$$$$$$