8/23/99
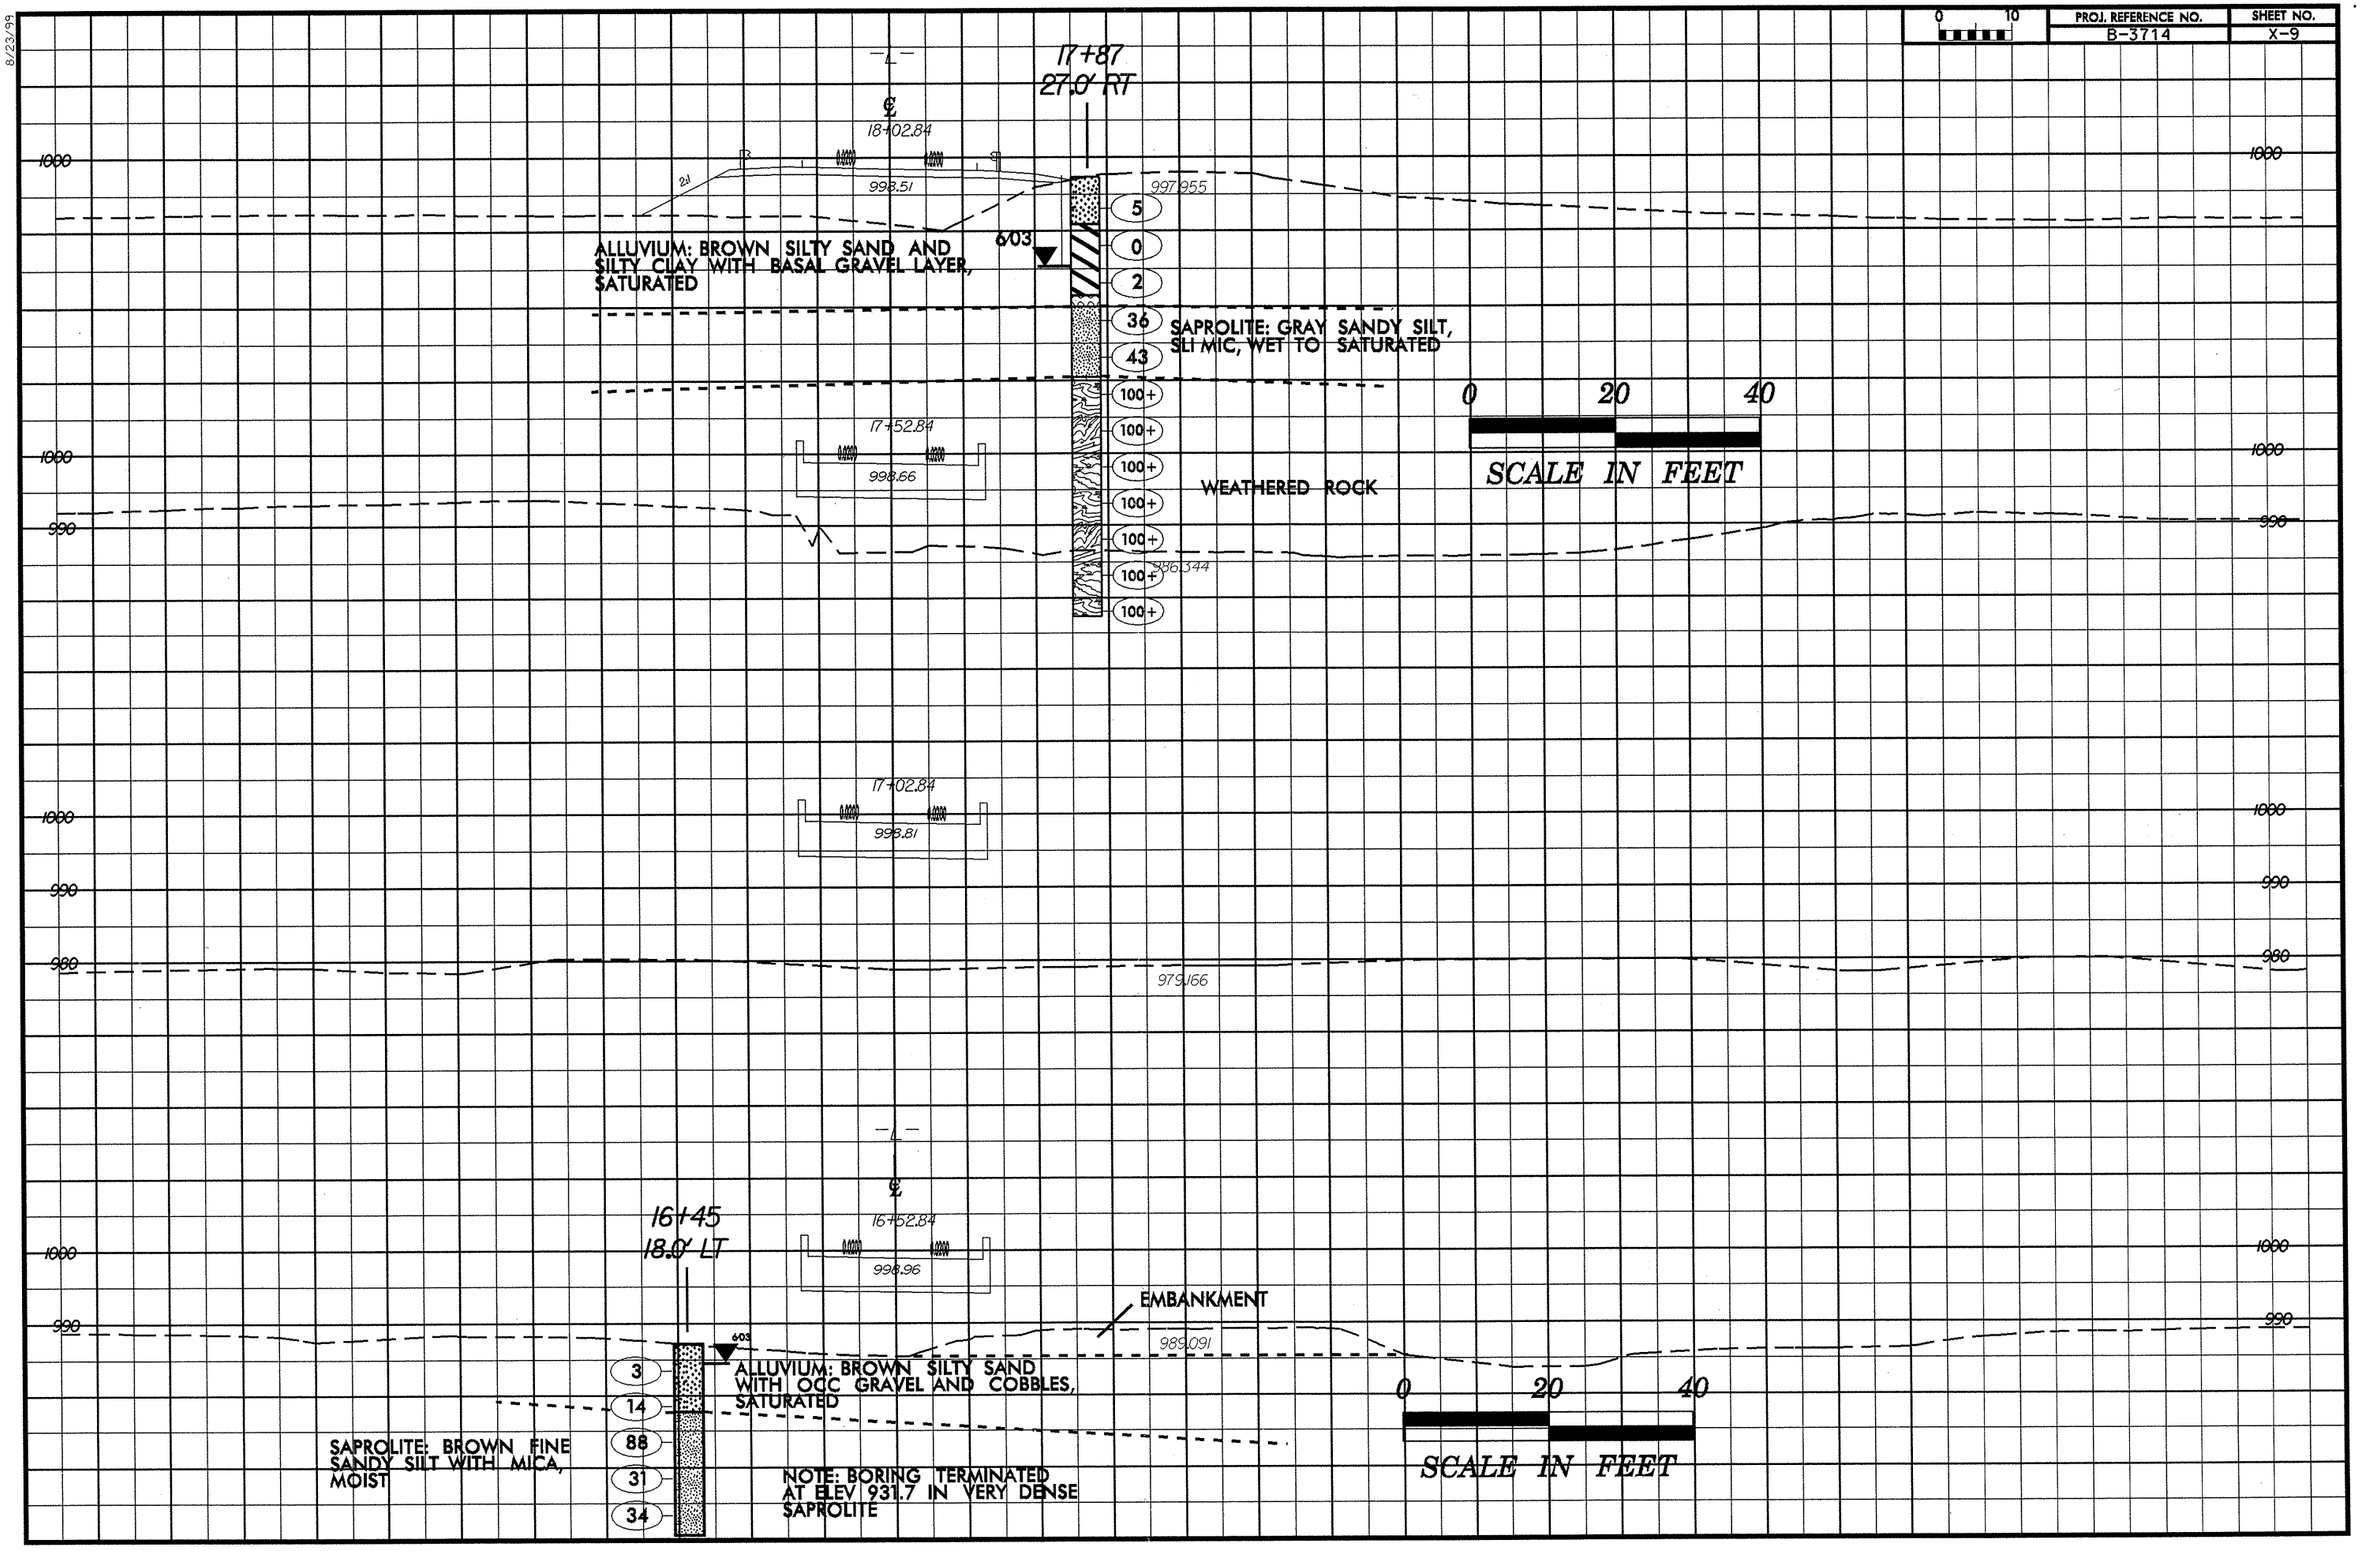
| PROJ. REFERENCE NO. | SHEET NO. |
|---|---|
| B-3714 | X-9 |