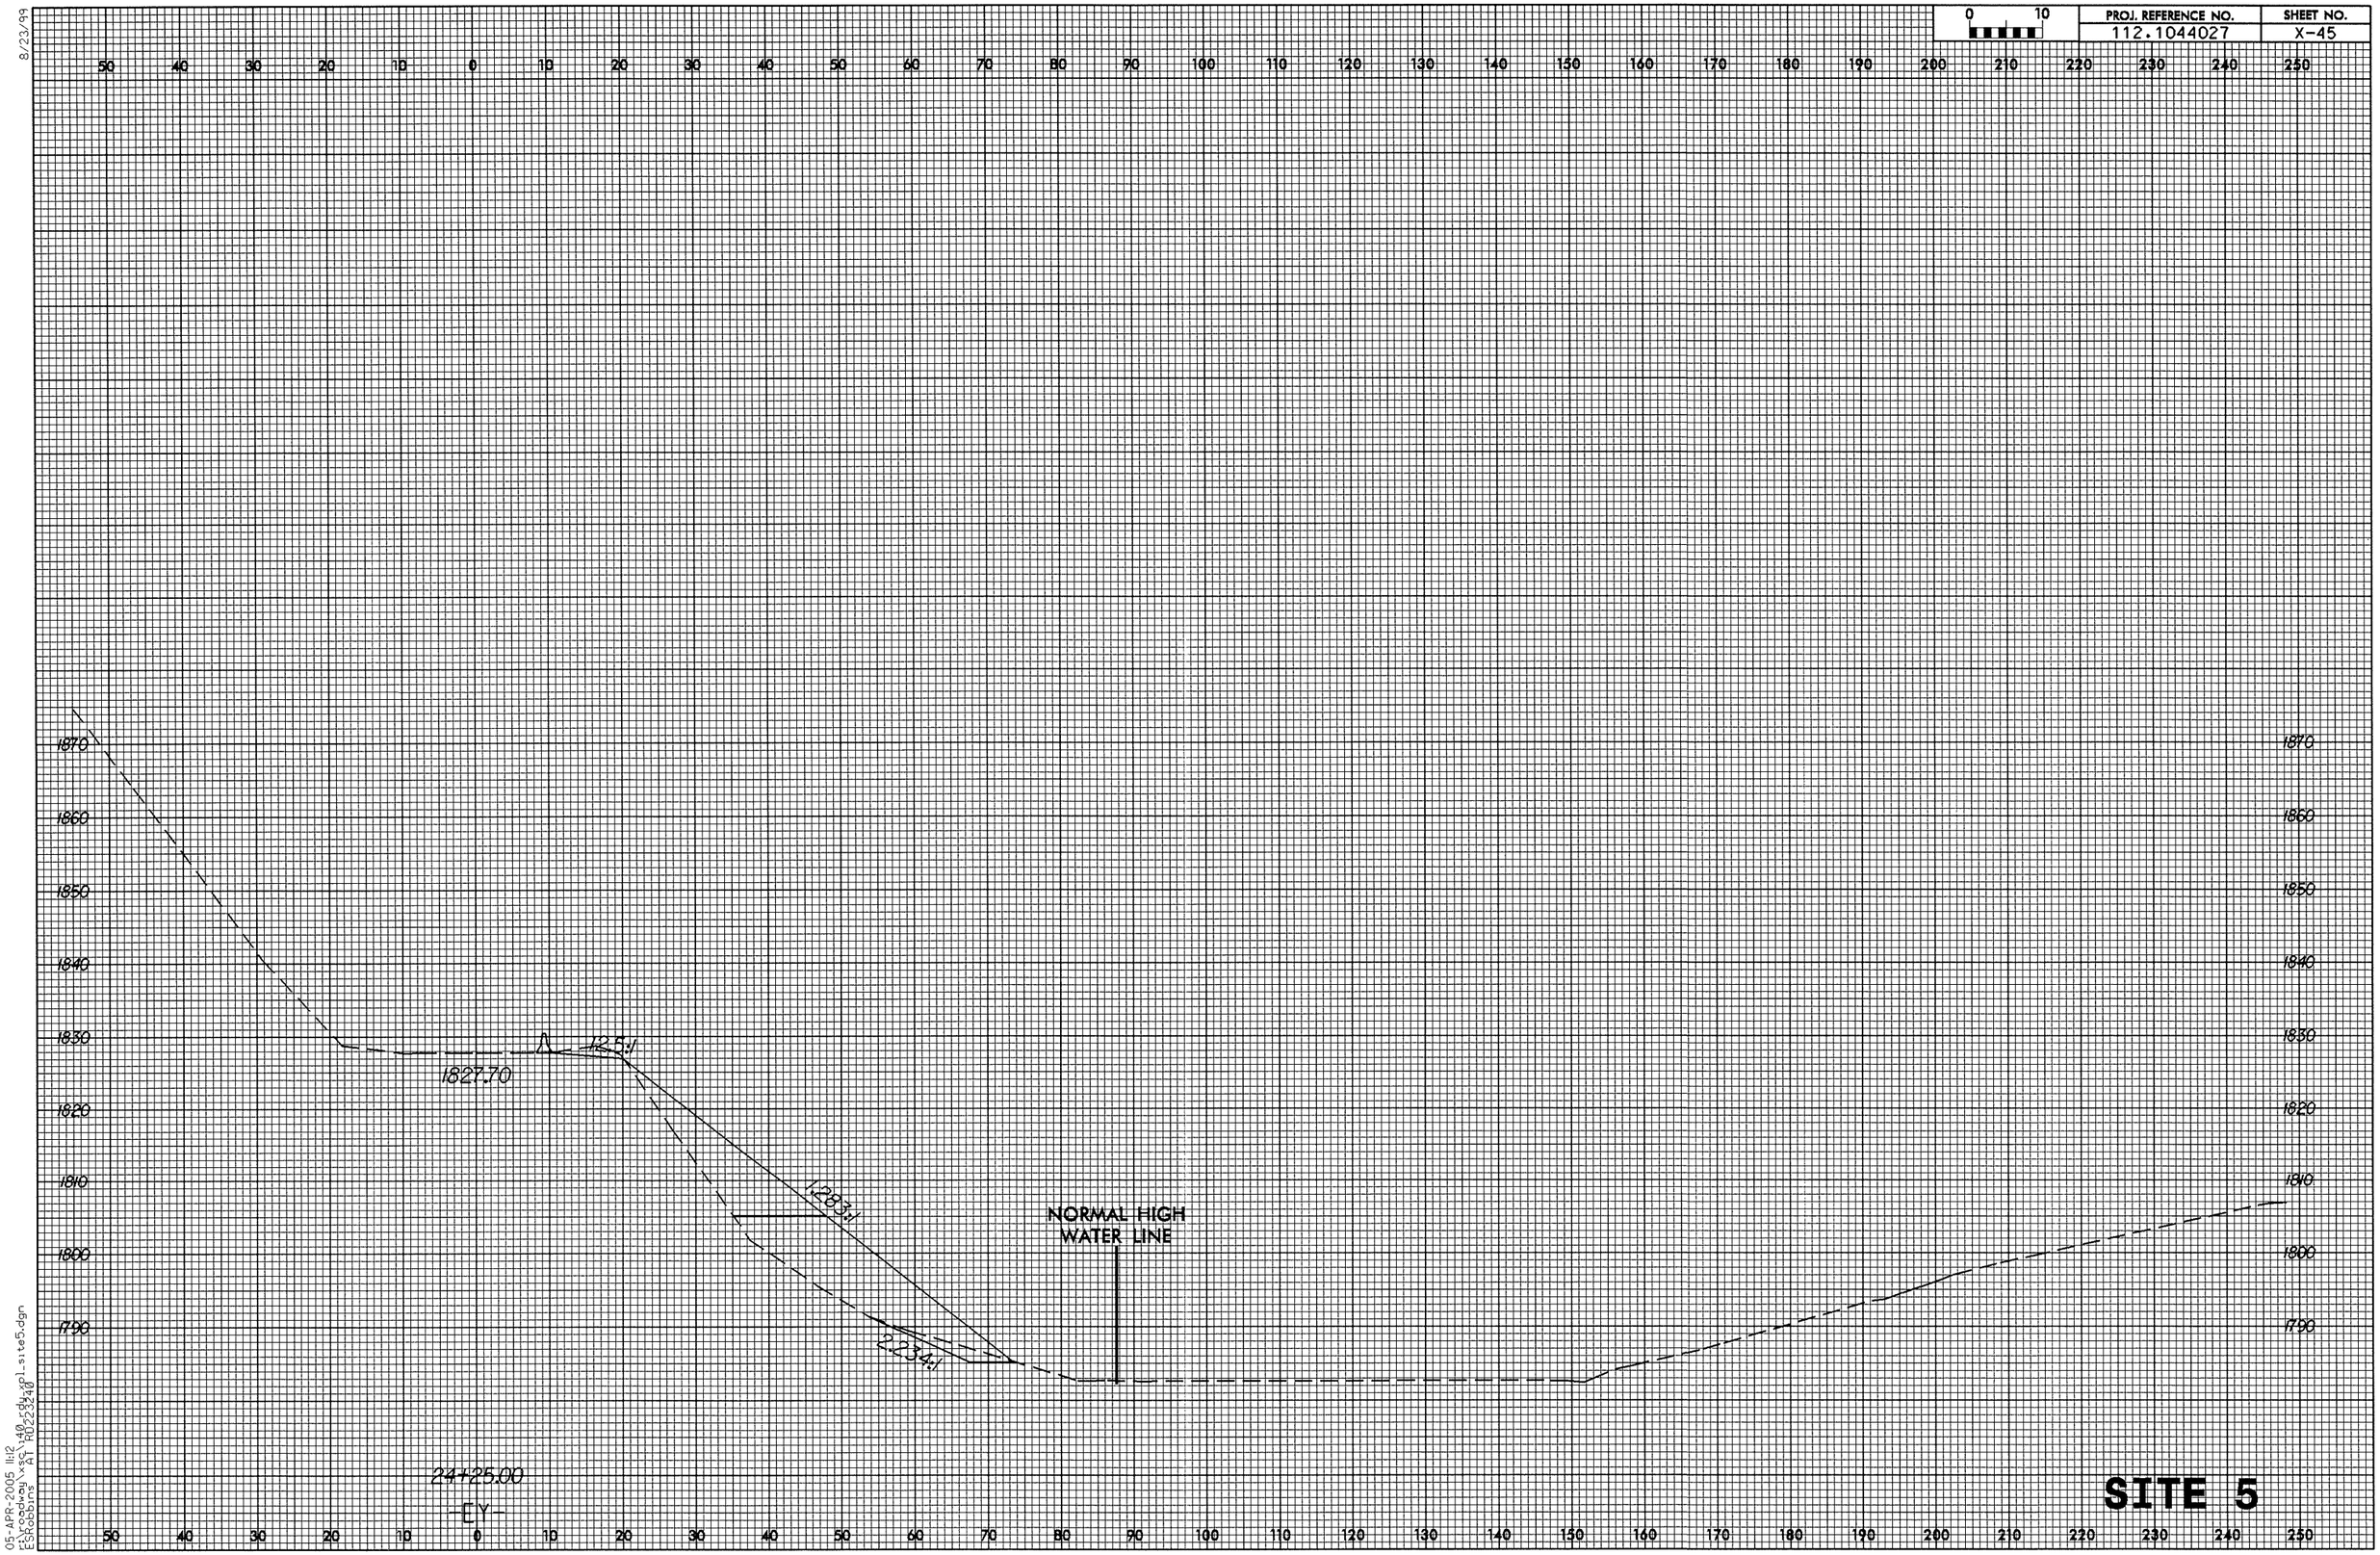
PROJ. REFERENCE NO.
112.1044027
SHEET NO.
X-45
0 10
50 40 30 20 10 0 10 20 30 40 50 60 70 80 90 100 110 120 130 140 150 160 170 180 190 200 210 220 230 240 250
1870
1860
1850
1840
1830
1820
1810
1800
1790
1827.70
1.25:1
1.28:1
2.23:1
NORMAL HIGH WATER LINE
24+25.00
-[Y-
SITE 5
8/23/99
05-APR-2005 11:12
ESROBBINS