8/23/99

PROJ. REFERENCE NO.	SHEET NO.
112.1044027	X-28

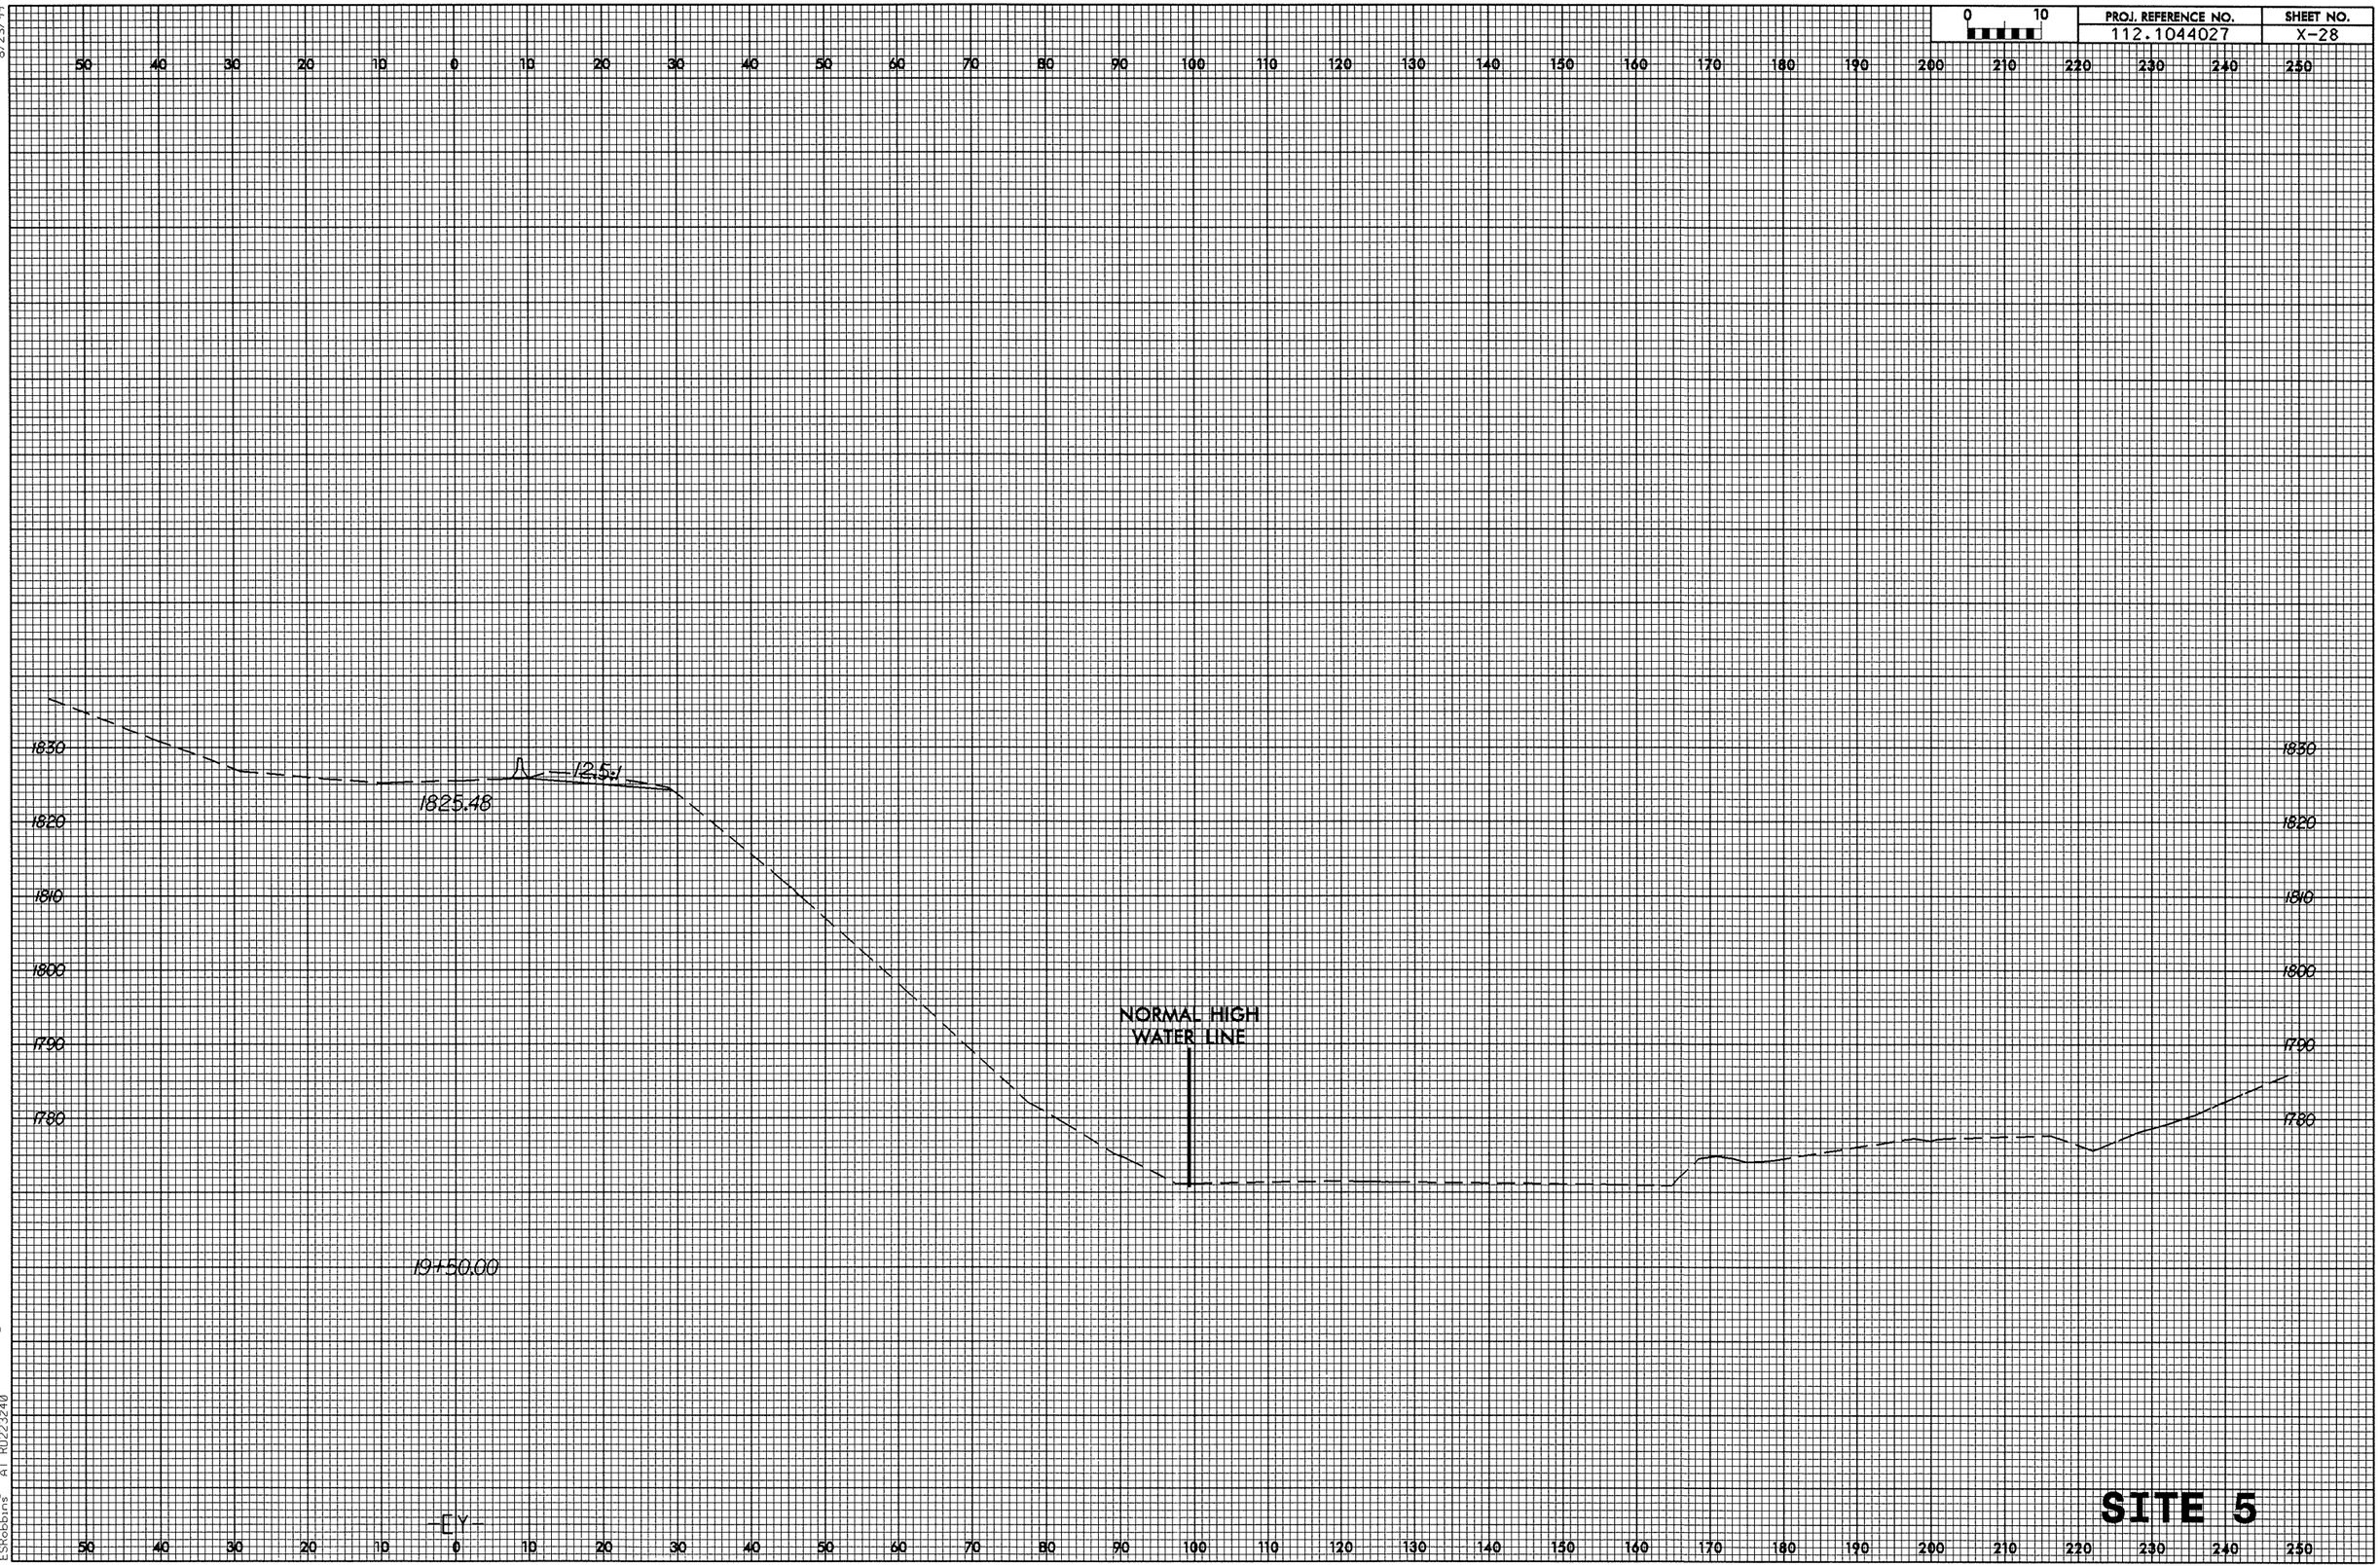

05-APR-2005 11:11
E:\roadway\xsc\140-rdy-xpl-site5.dgn
ESRobbins A1 R0223240