8/23/99

0 10	PROJ. REFERENCE NO.	SHEET NO.
	112.1044027	X-2

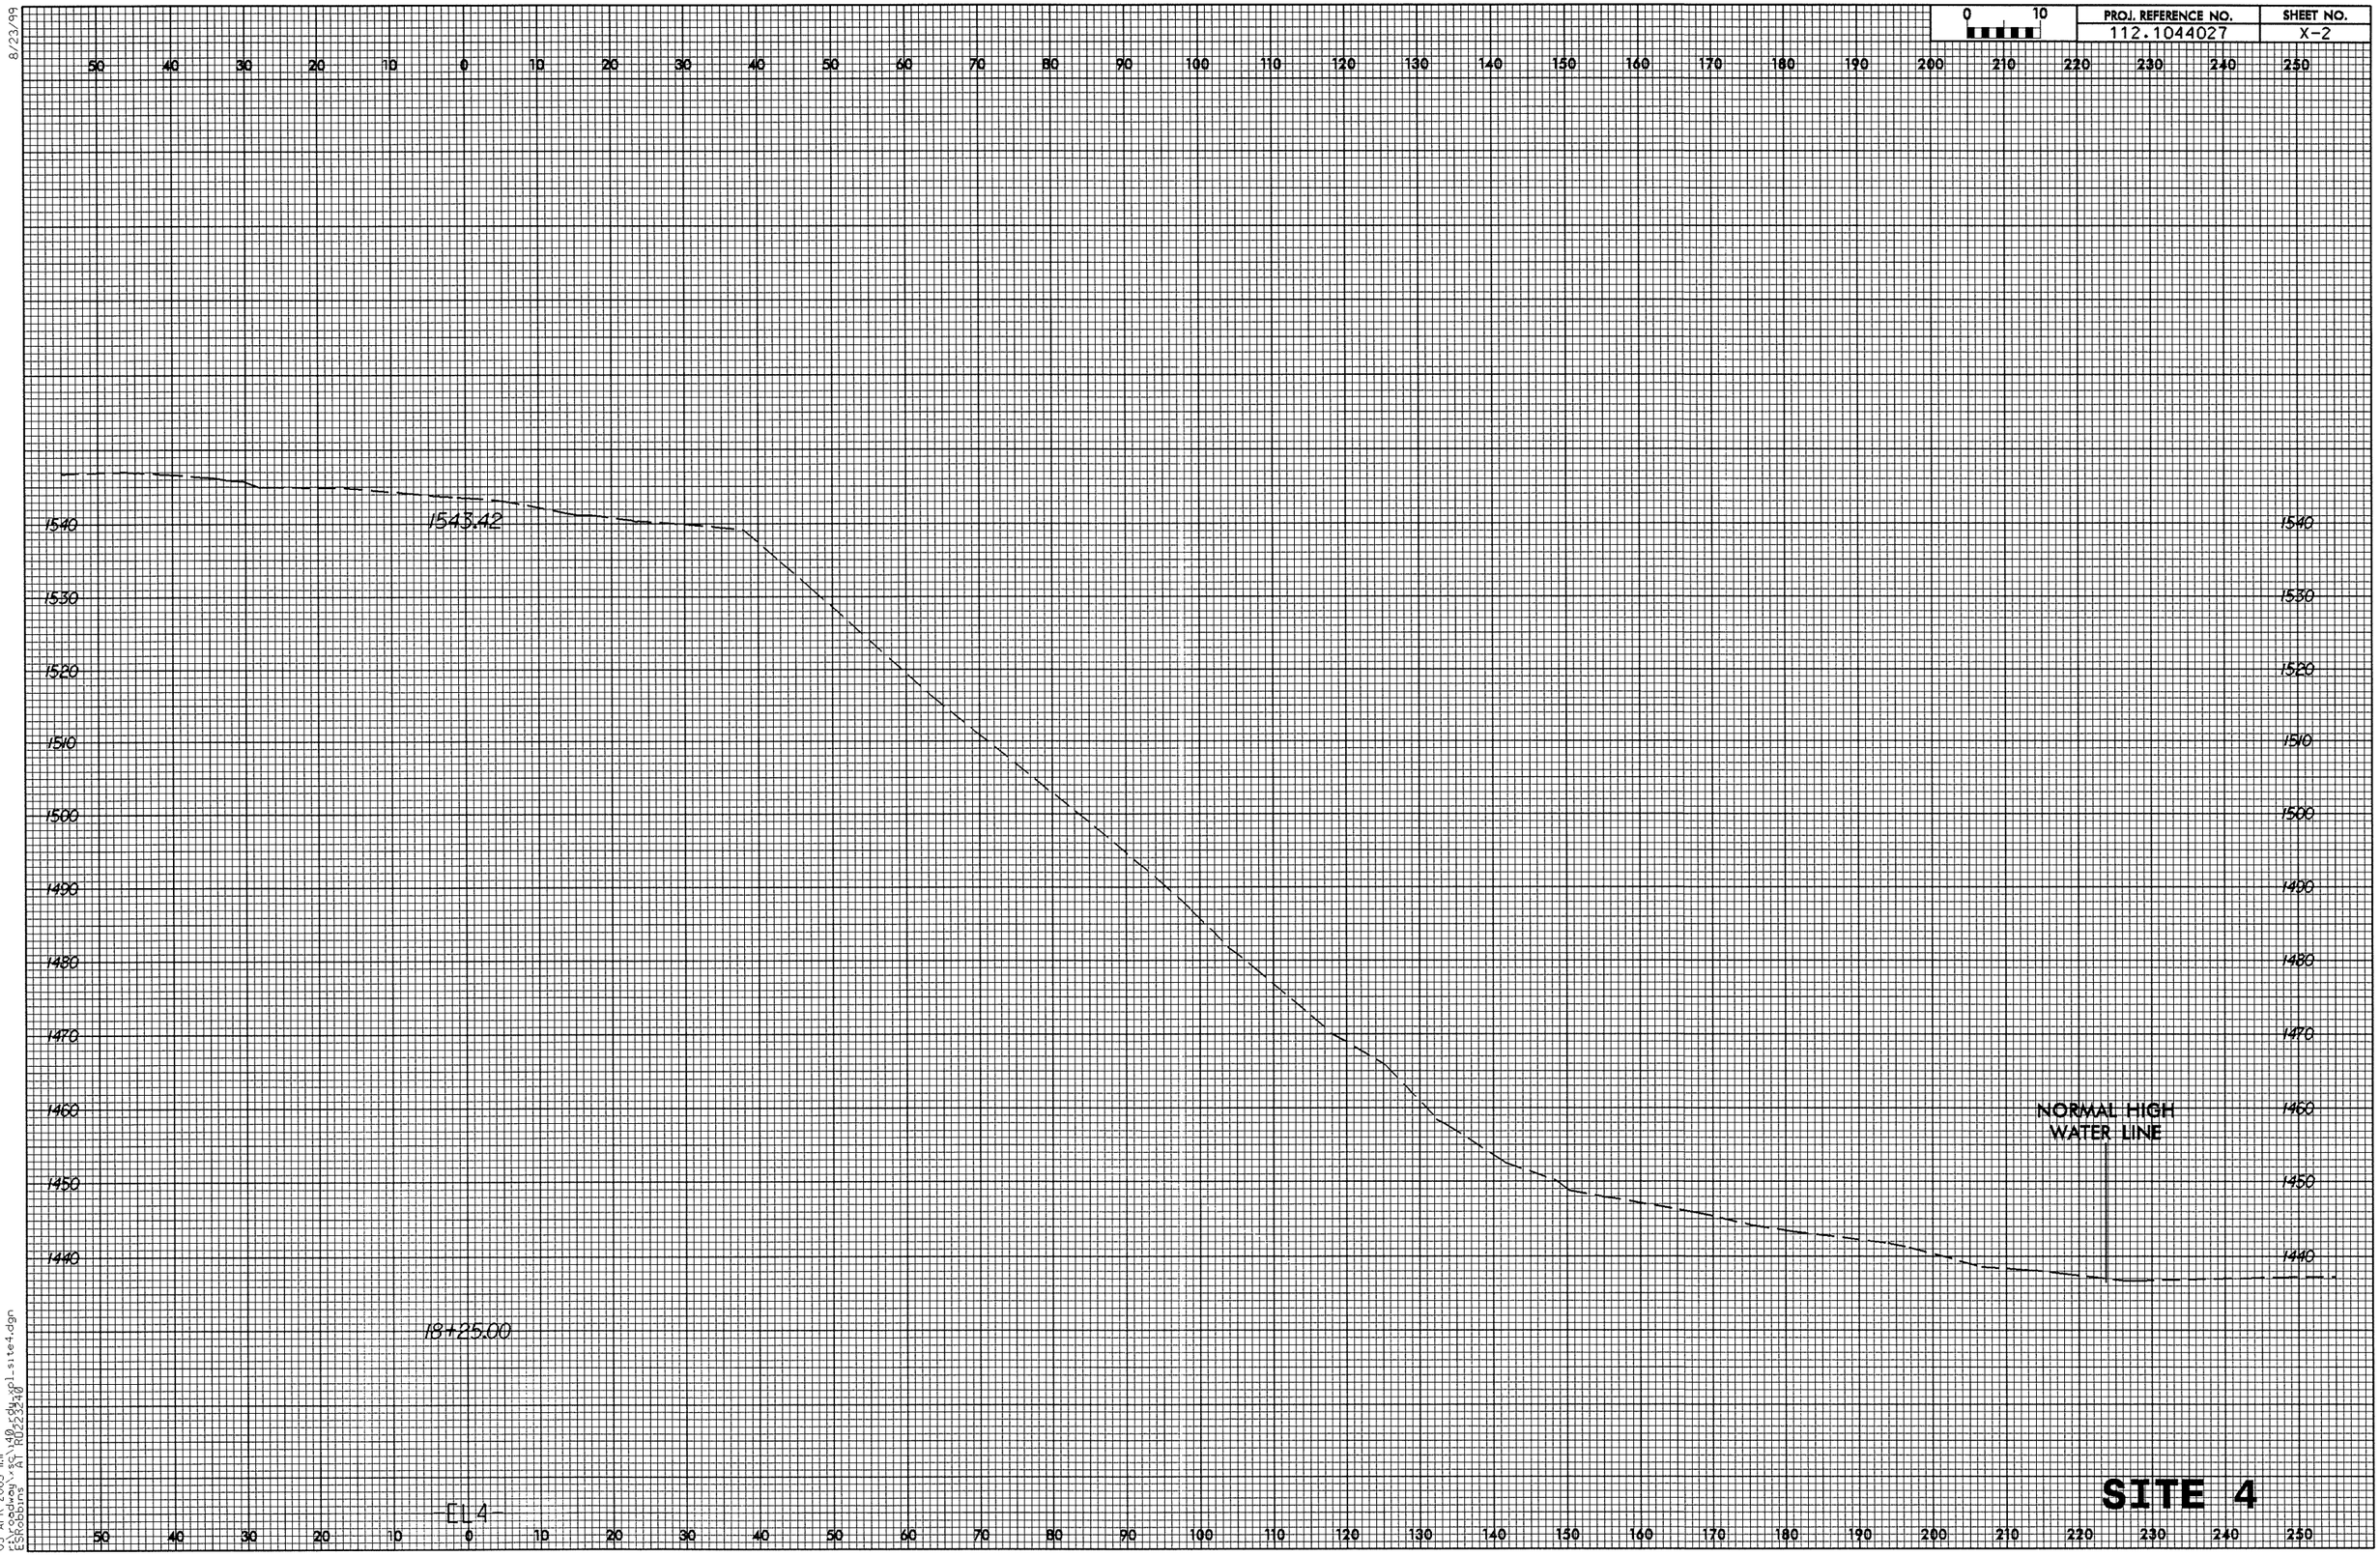

05-APR-2005 11:11
C:\Projects\Active\112.1044027\Drawings\Geotechnical\Exploration\Borehole Plans\AT R0223240-exp1-site4.dgn