PROJ. REFERENCE NO.	SHEET NO.
B-3887	X-6

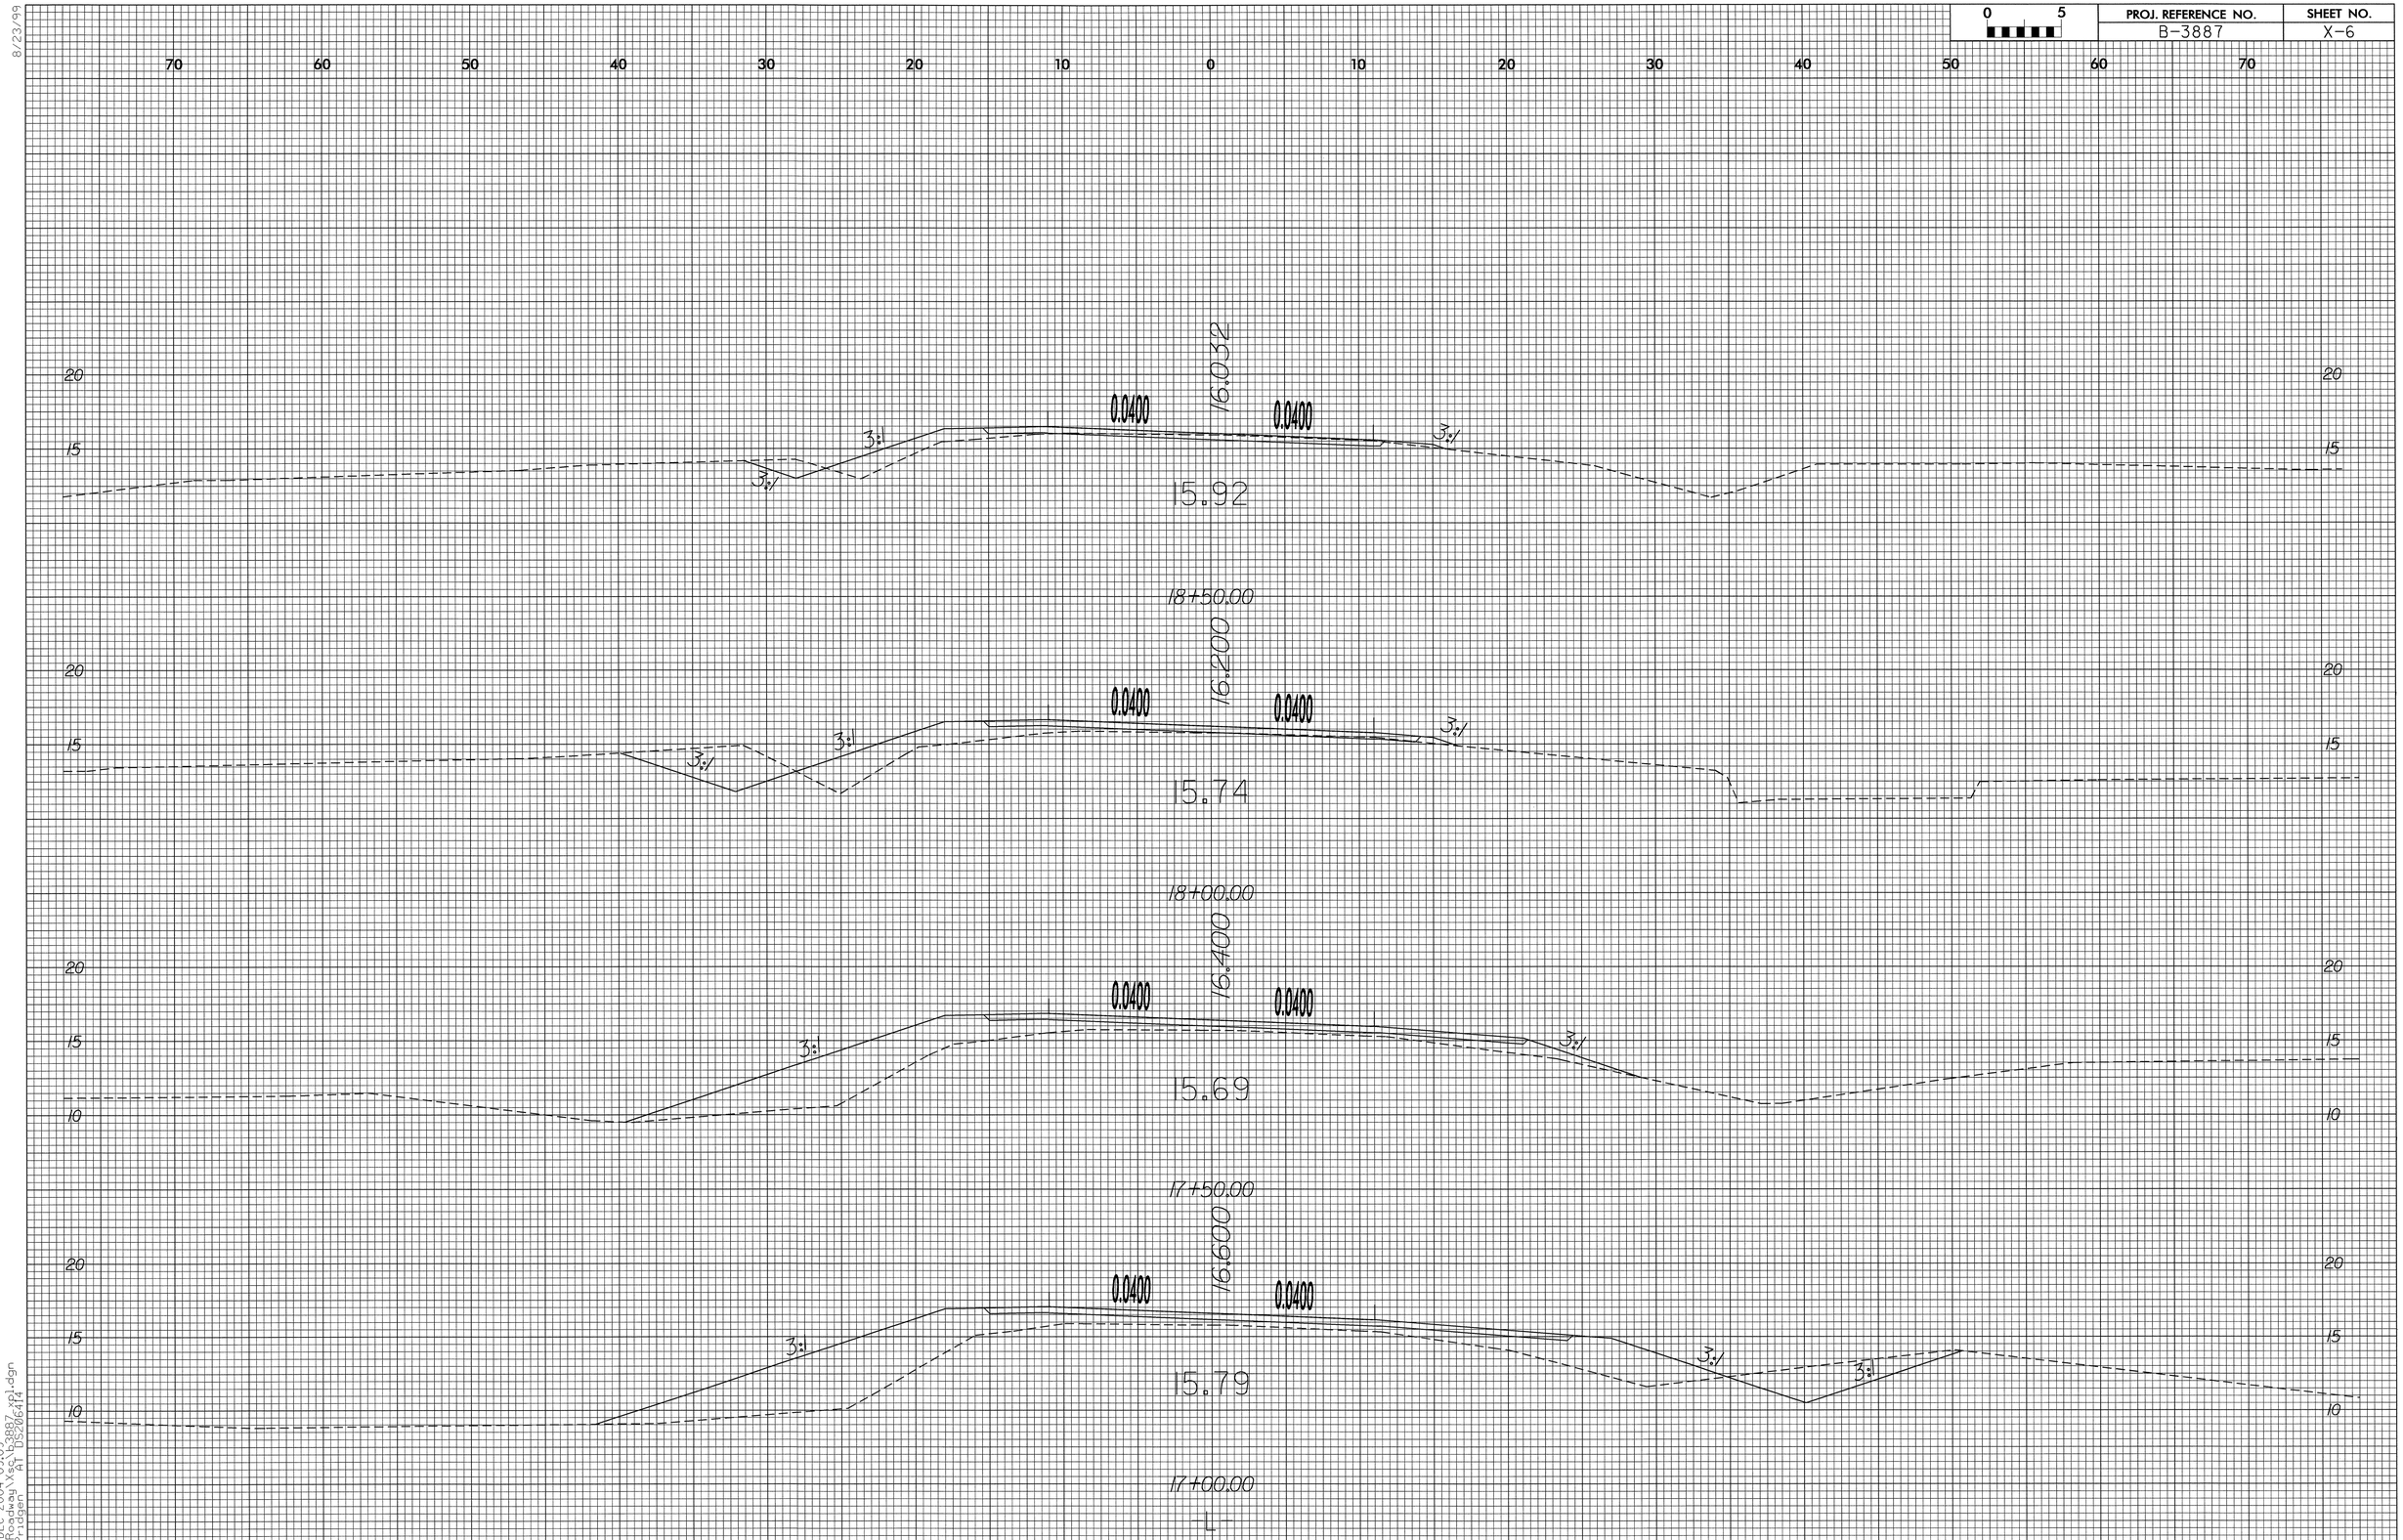

8/23/99

28-DEC-2004 09:09
R:\Roadway\Xsc\b3887_xpl.dgn
GSPridgen AT DS206414