| PROJ. REFERENCE NO. | SHEET NO. |
|---|---|
| B-3839 | X-5 |

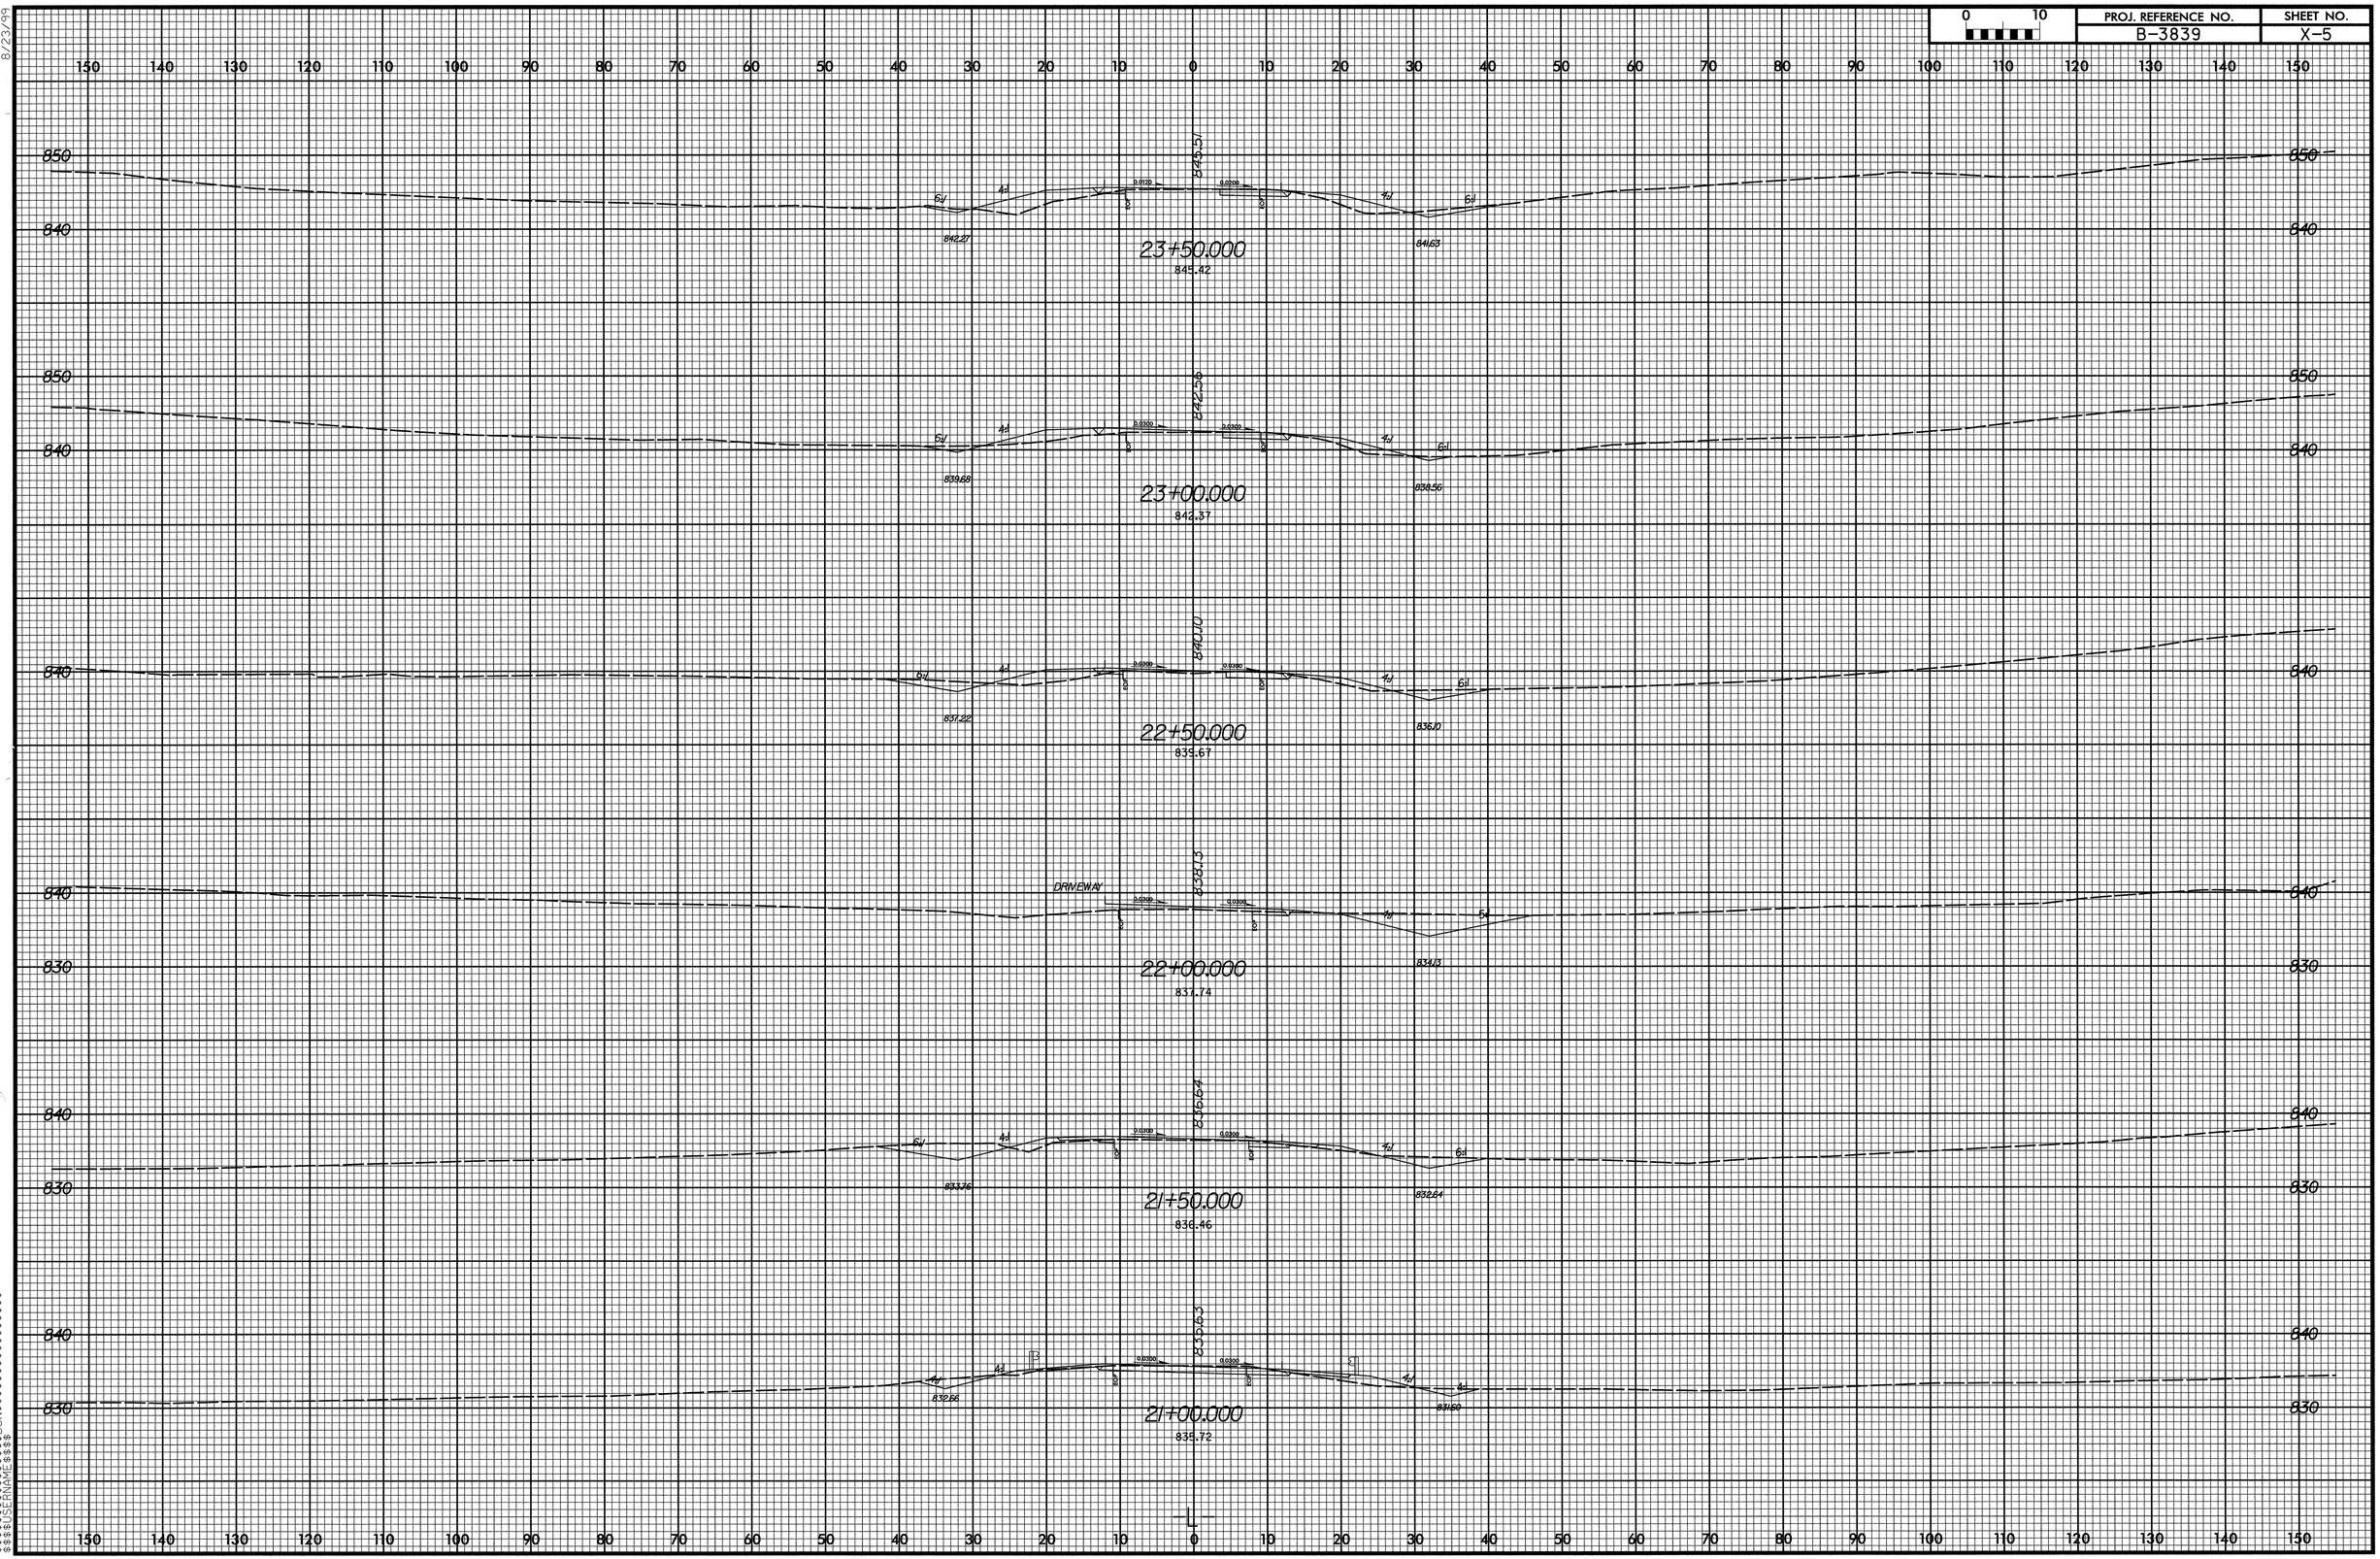


8/23/99

$$$