8/23/99

0 10	PROJ. REFERENCE NO.	SHEET NO.
	B-3664	X-6

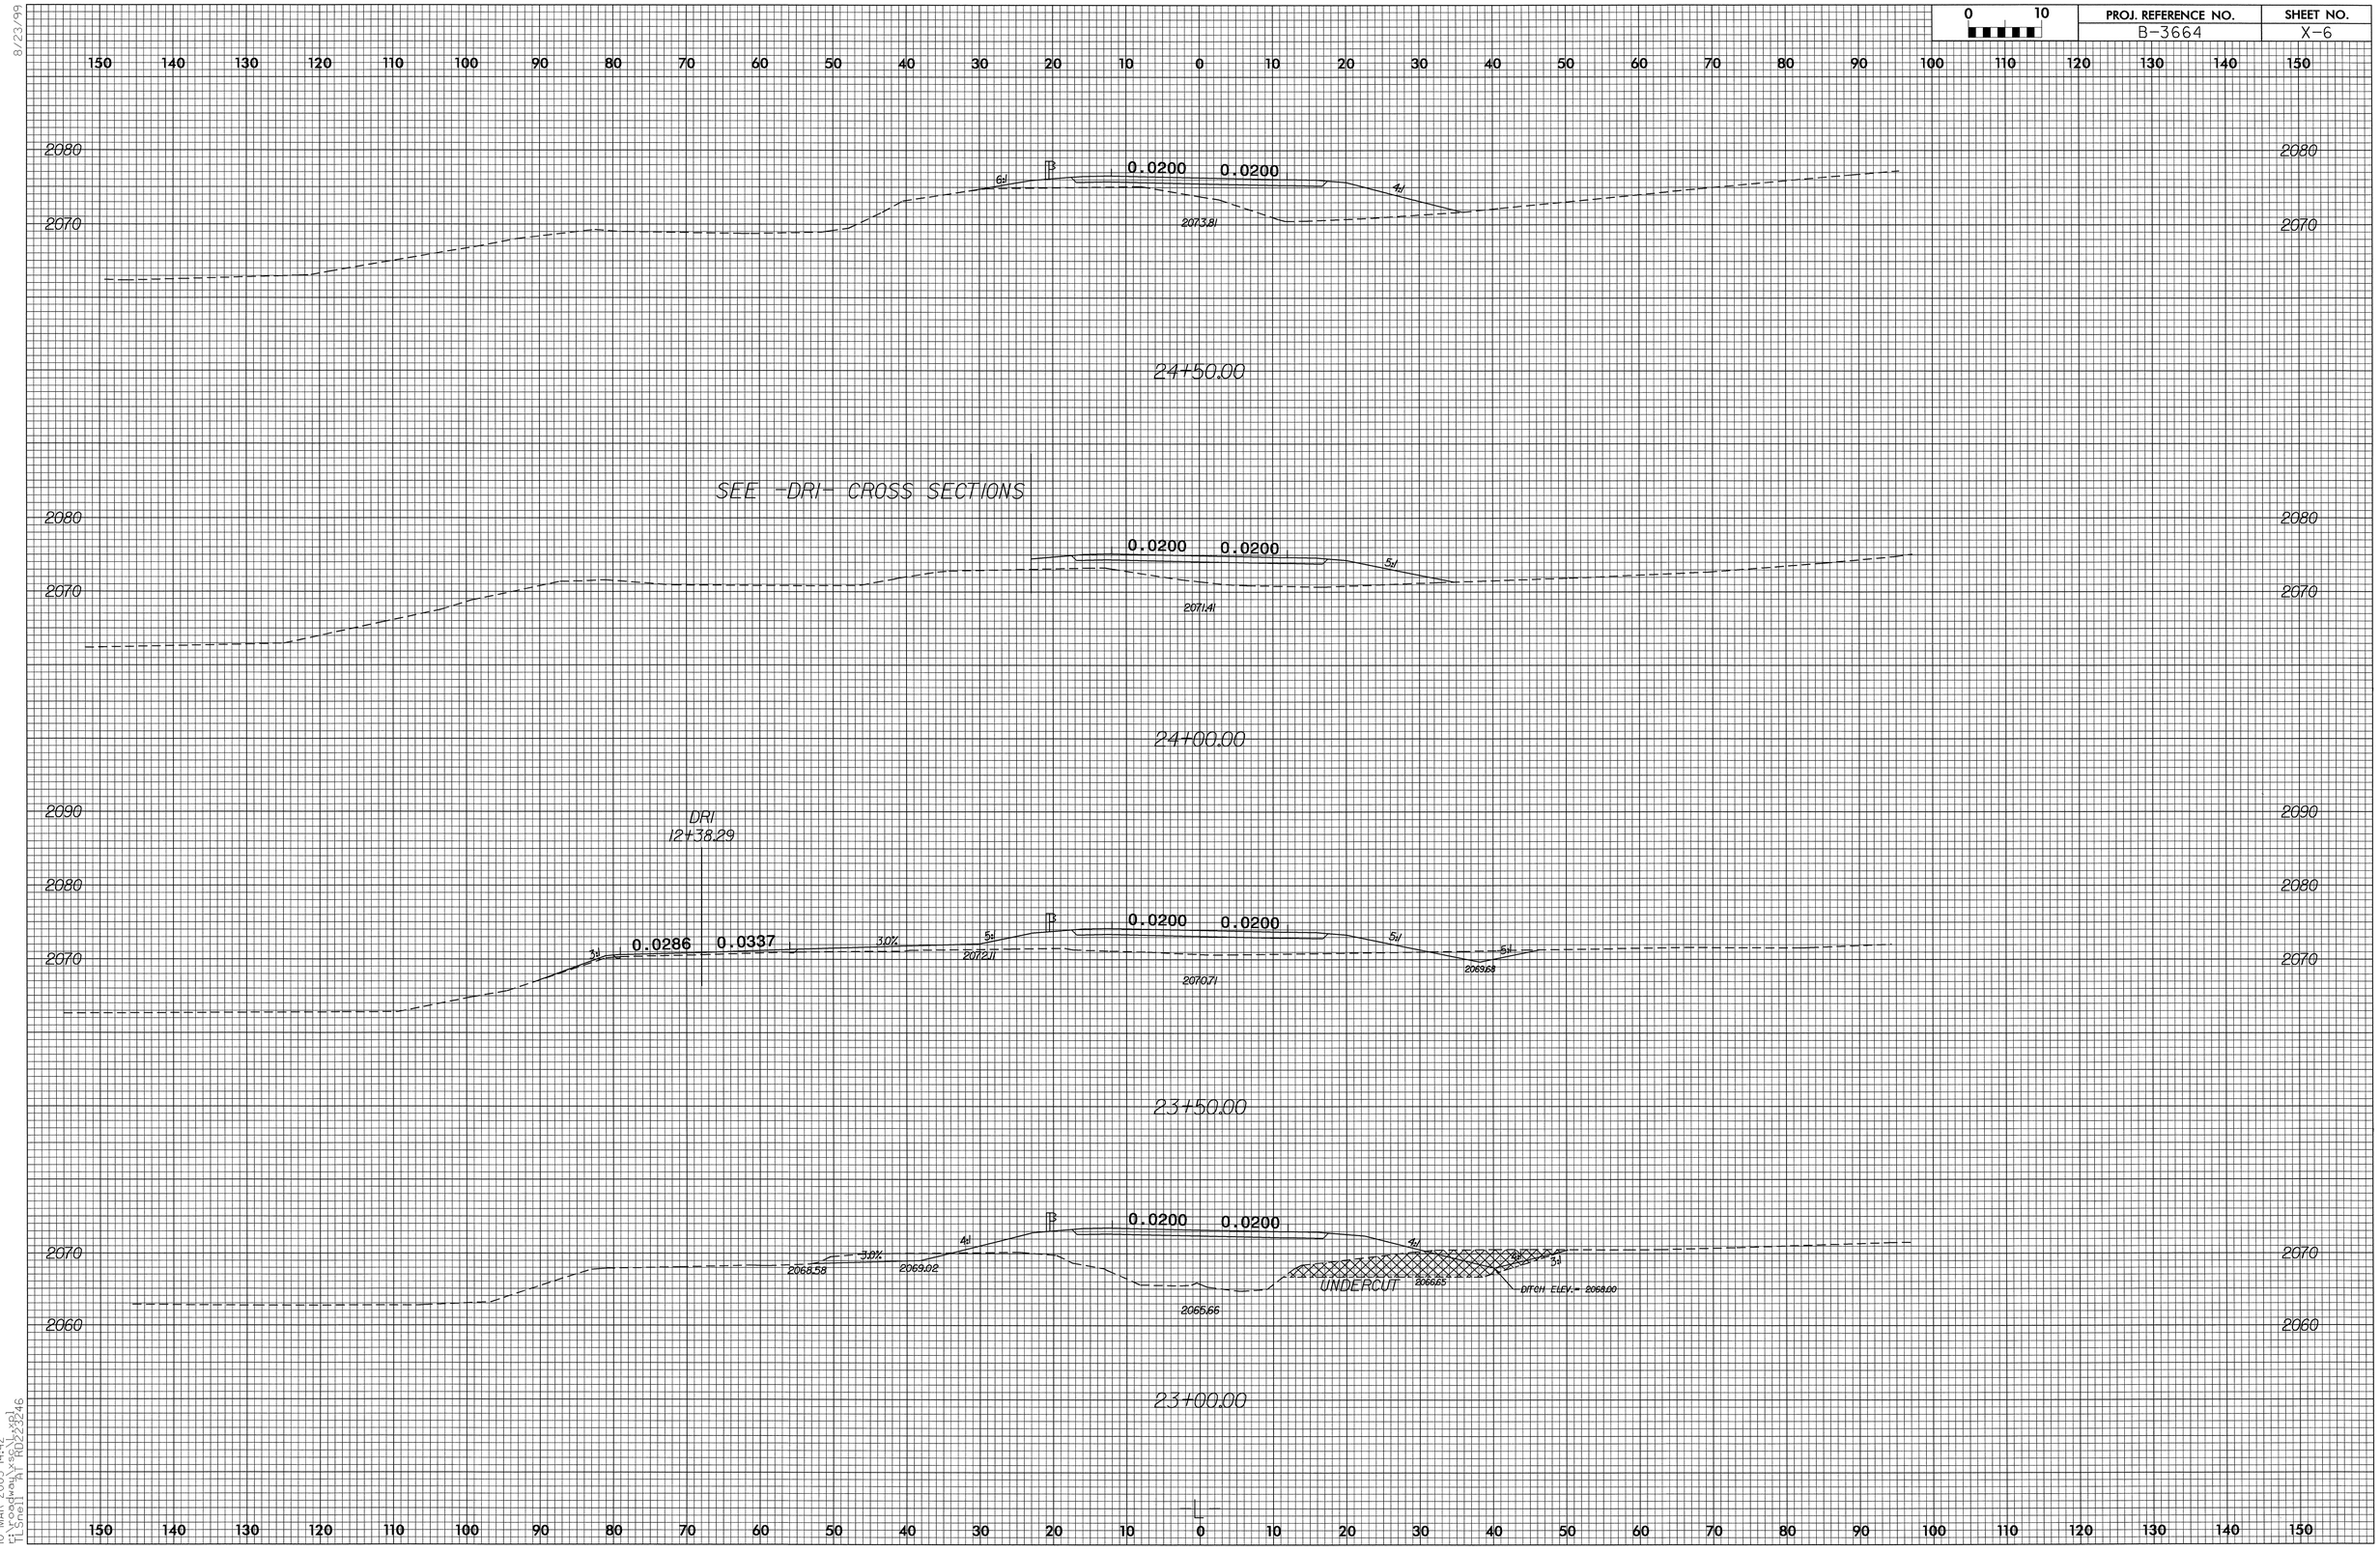

10-MAR-2005 14:42
f:\roadway\sec\xsb1
TL Snell AT RD2323246