PROJ. REFERENCE NO.	SHEET NO.
B-3834	X-5

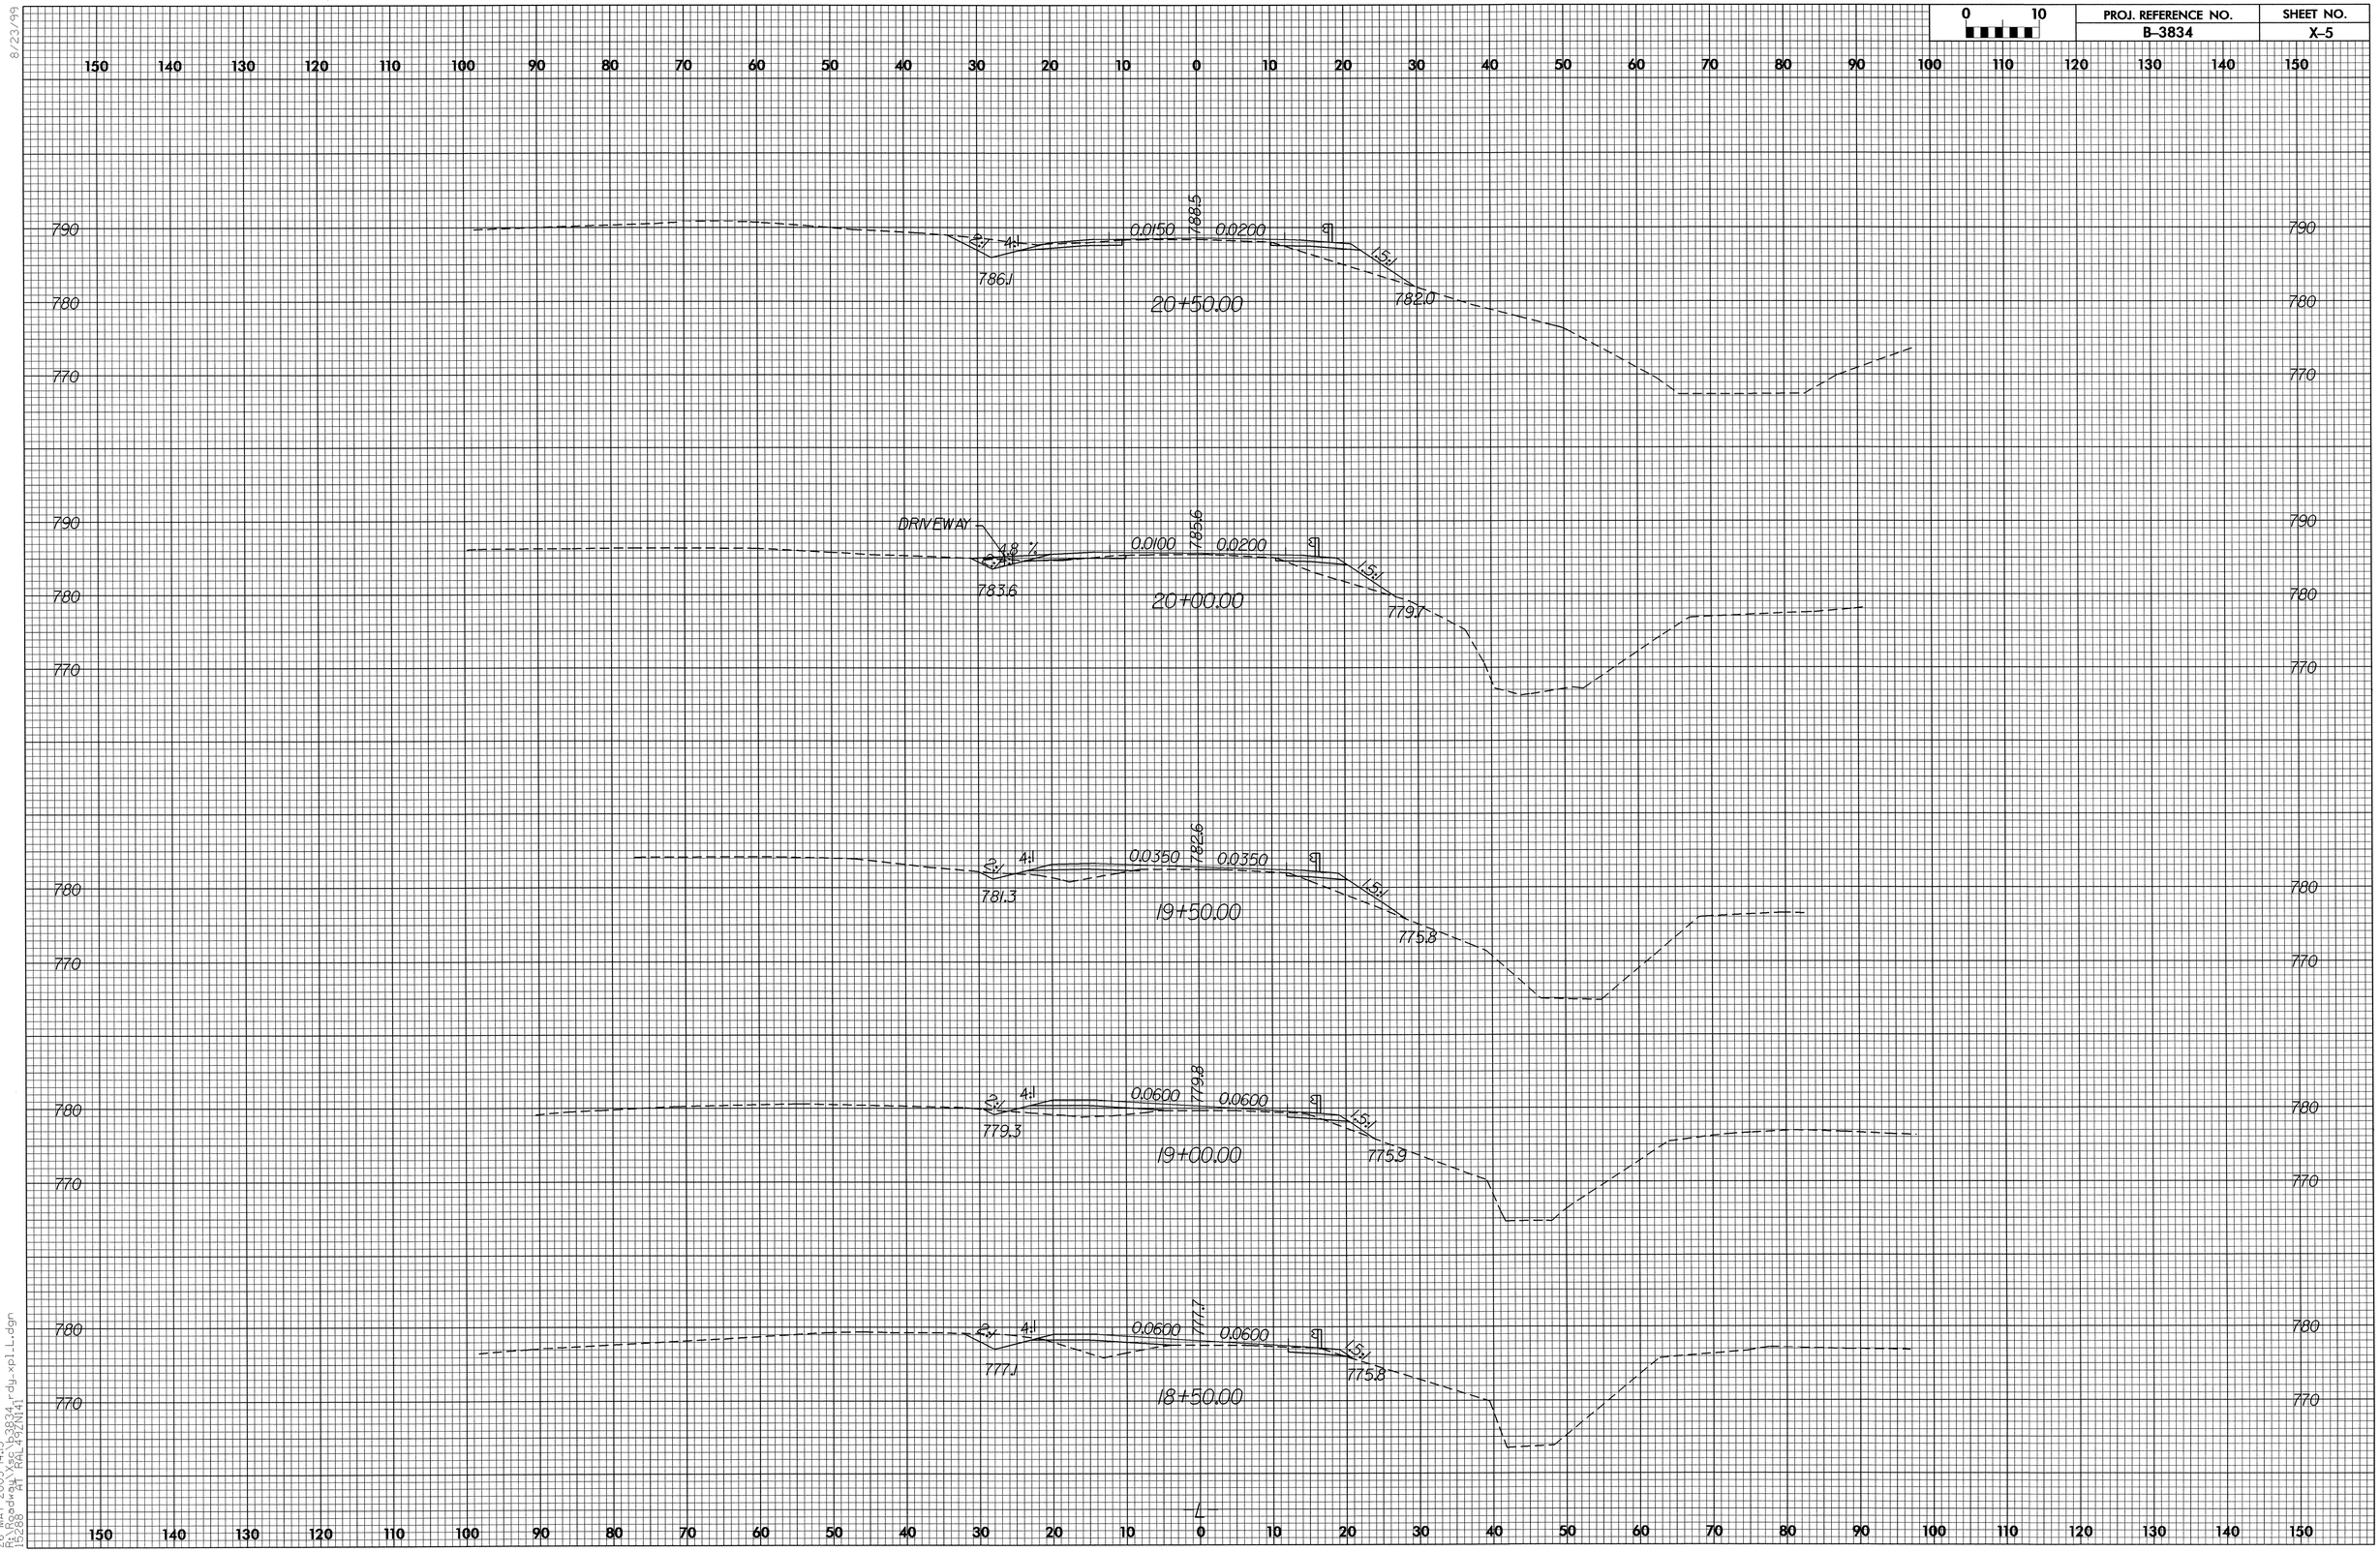

8/23/99

26-MAY-2005 14:15
R:\Roadway\Xsc\b3834_rdy_xpl_L.dgn
15288 AT RAL 49ZN141