| PROJ. REFERENCE NO. | SHEET NO. |
|---|---|
| B-3834 | X-3 |

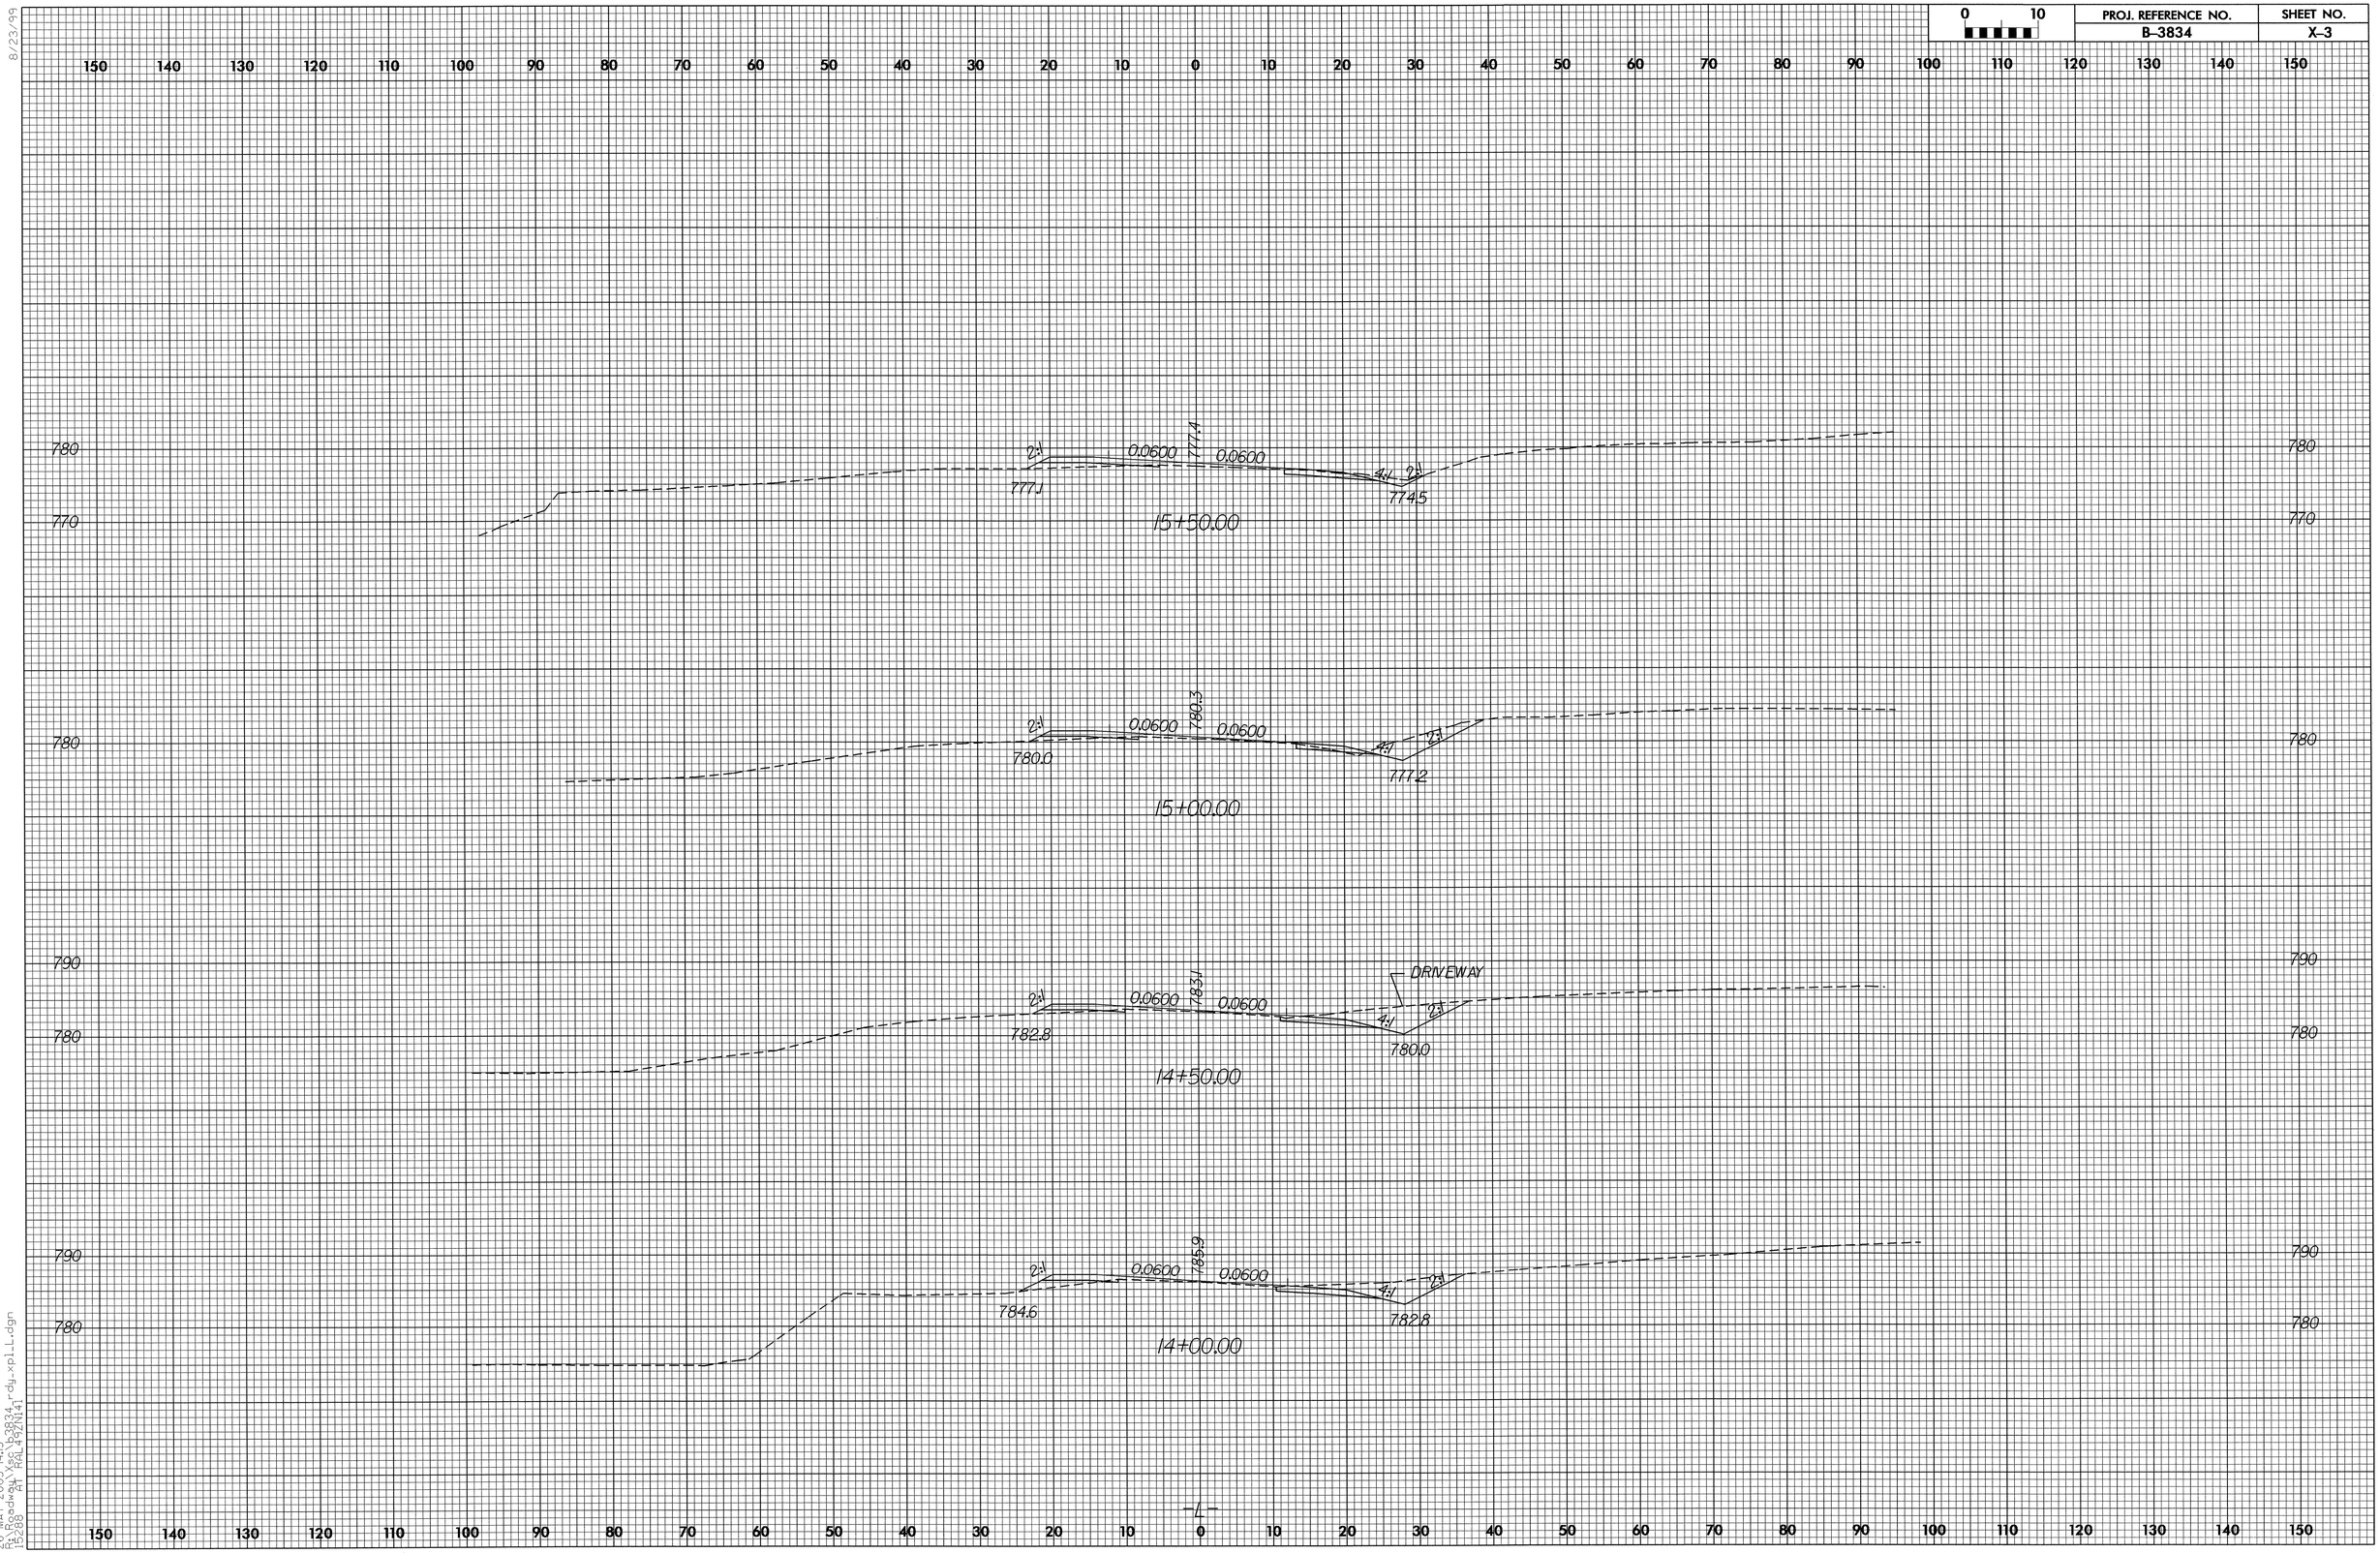


8/23/99

26-MAY-2005 14:15
R:\Roadway\Xsc\b3834_rdy_xpl_L.dgn
15288 AT RAL49ZN141