0 5	PROJECT REFERENCE NO.	SHEET NO.
	B-3681	X-16

END PROJECT -L- STA. 30+00.00
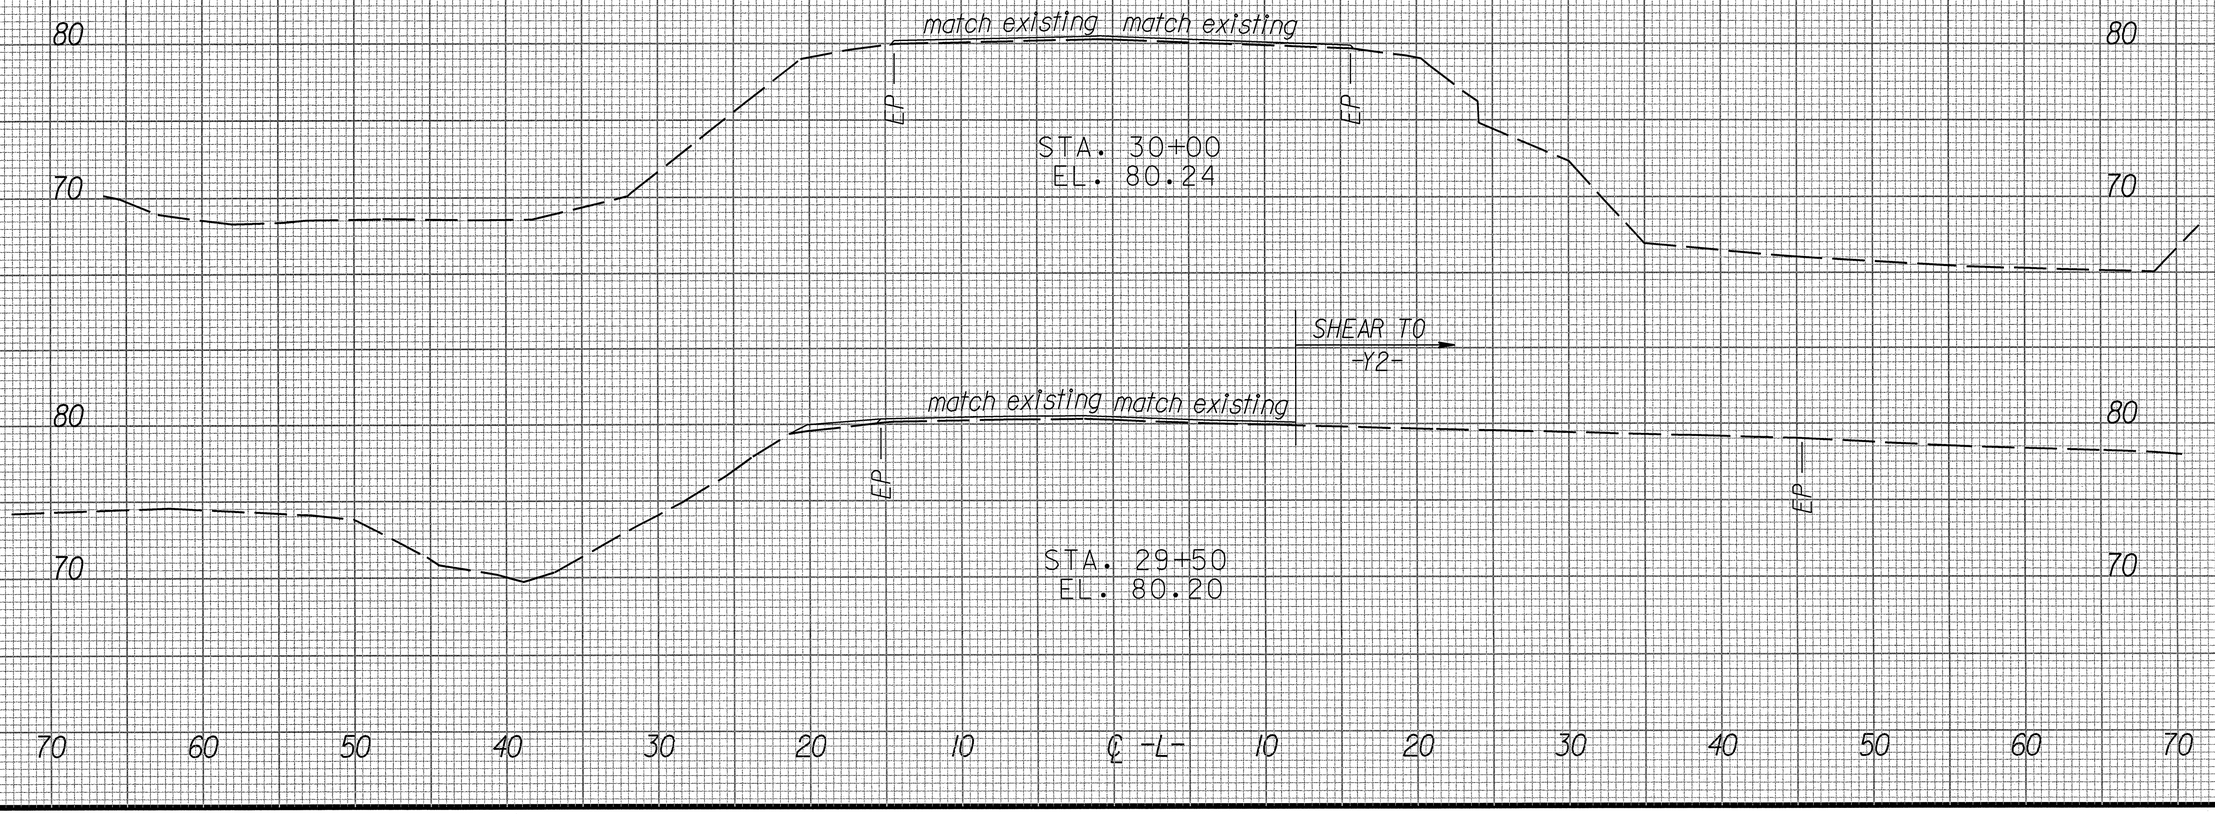
MATCH EXISTING
STA. 30+00.00