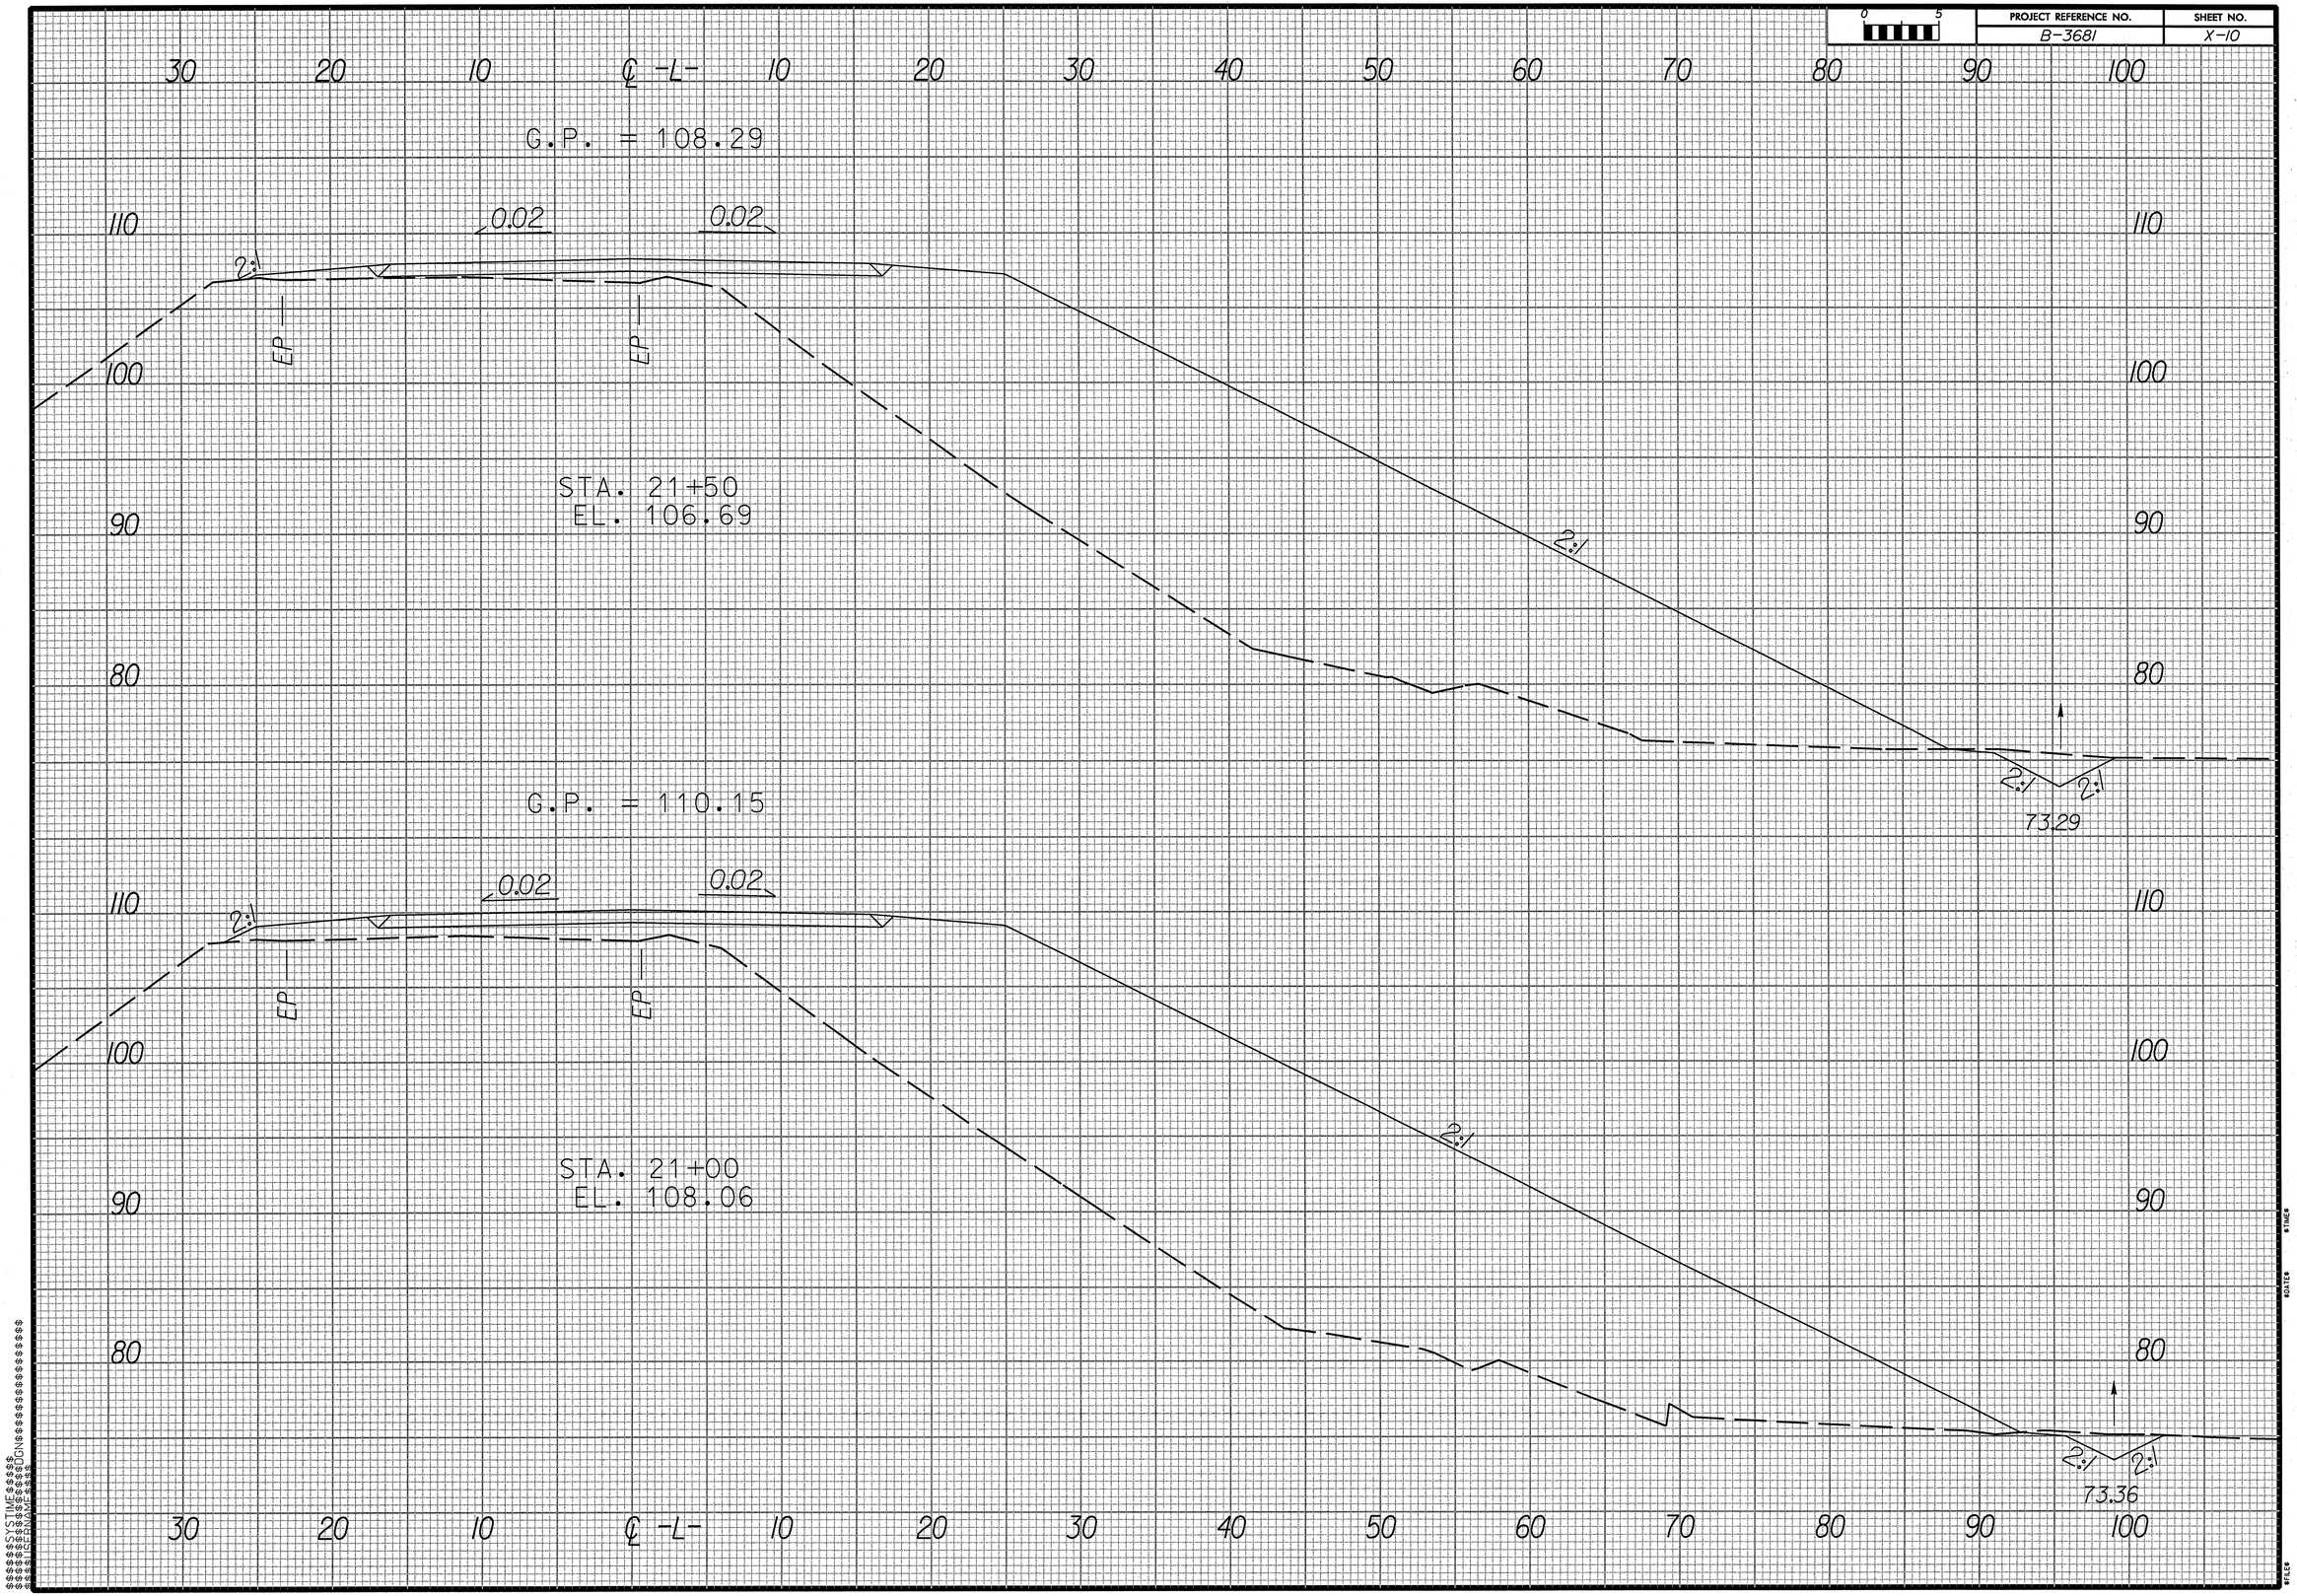

PROJECT REFERENCE NO.
B-3681
SHEET NO.
X-10
G.P. = 108.29
0.02
0.02
2:1
EP
EP
STA. 21+50
EL. 106.69
2:1
2:1
2:1
73.29
G.P. = 110.15
0.02
0.02
2:1
EP
EP
STA. 21+00
EL. 108.06
2:1
2:1
2:1
73.36
30
20
10
℄ -L-
10
20
30
40
50
60
70
80
90
100
110
100
90
80