8/23/99

0 5	PROJ. REFERENCE NO.	SHEET NO.
	B-3899	X-4

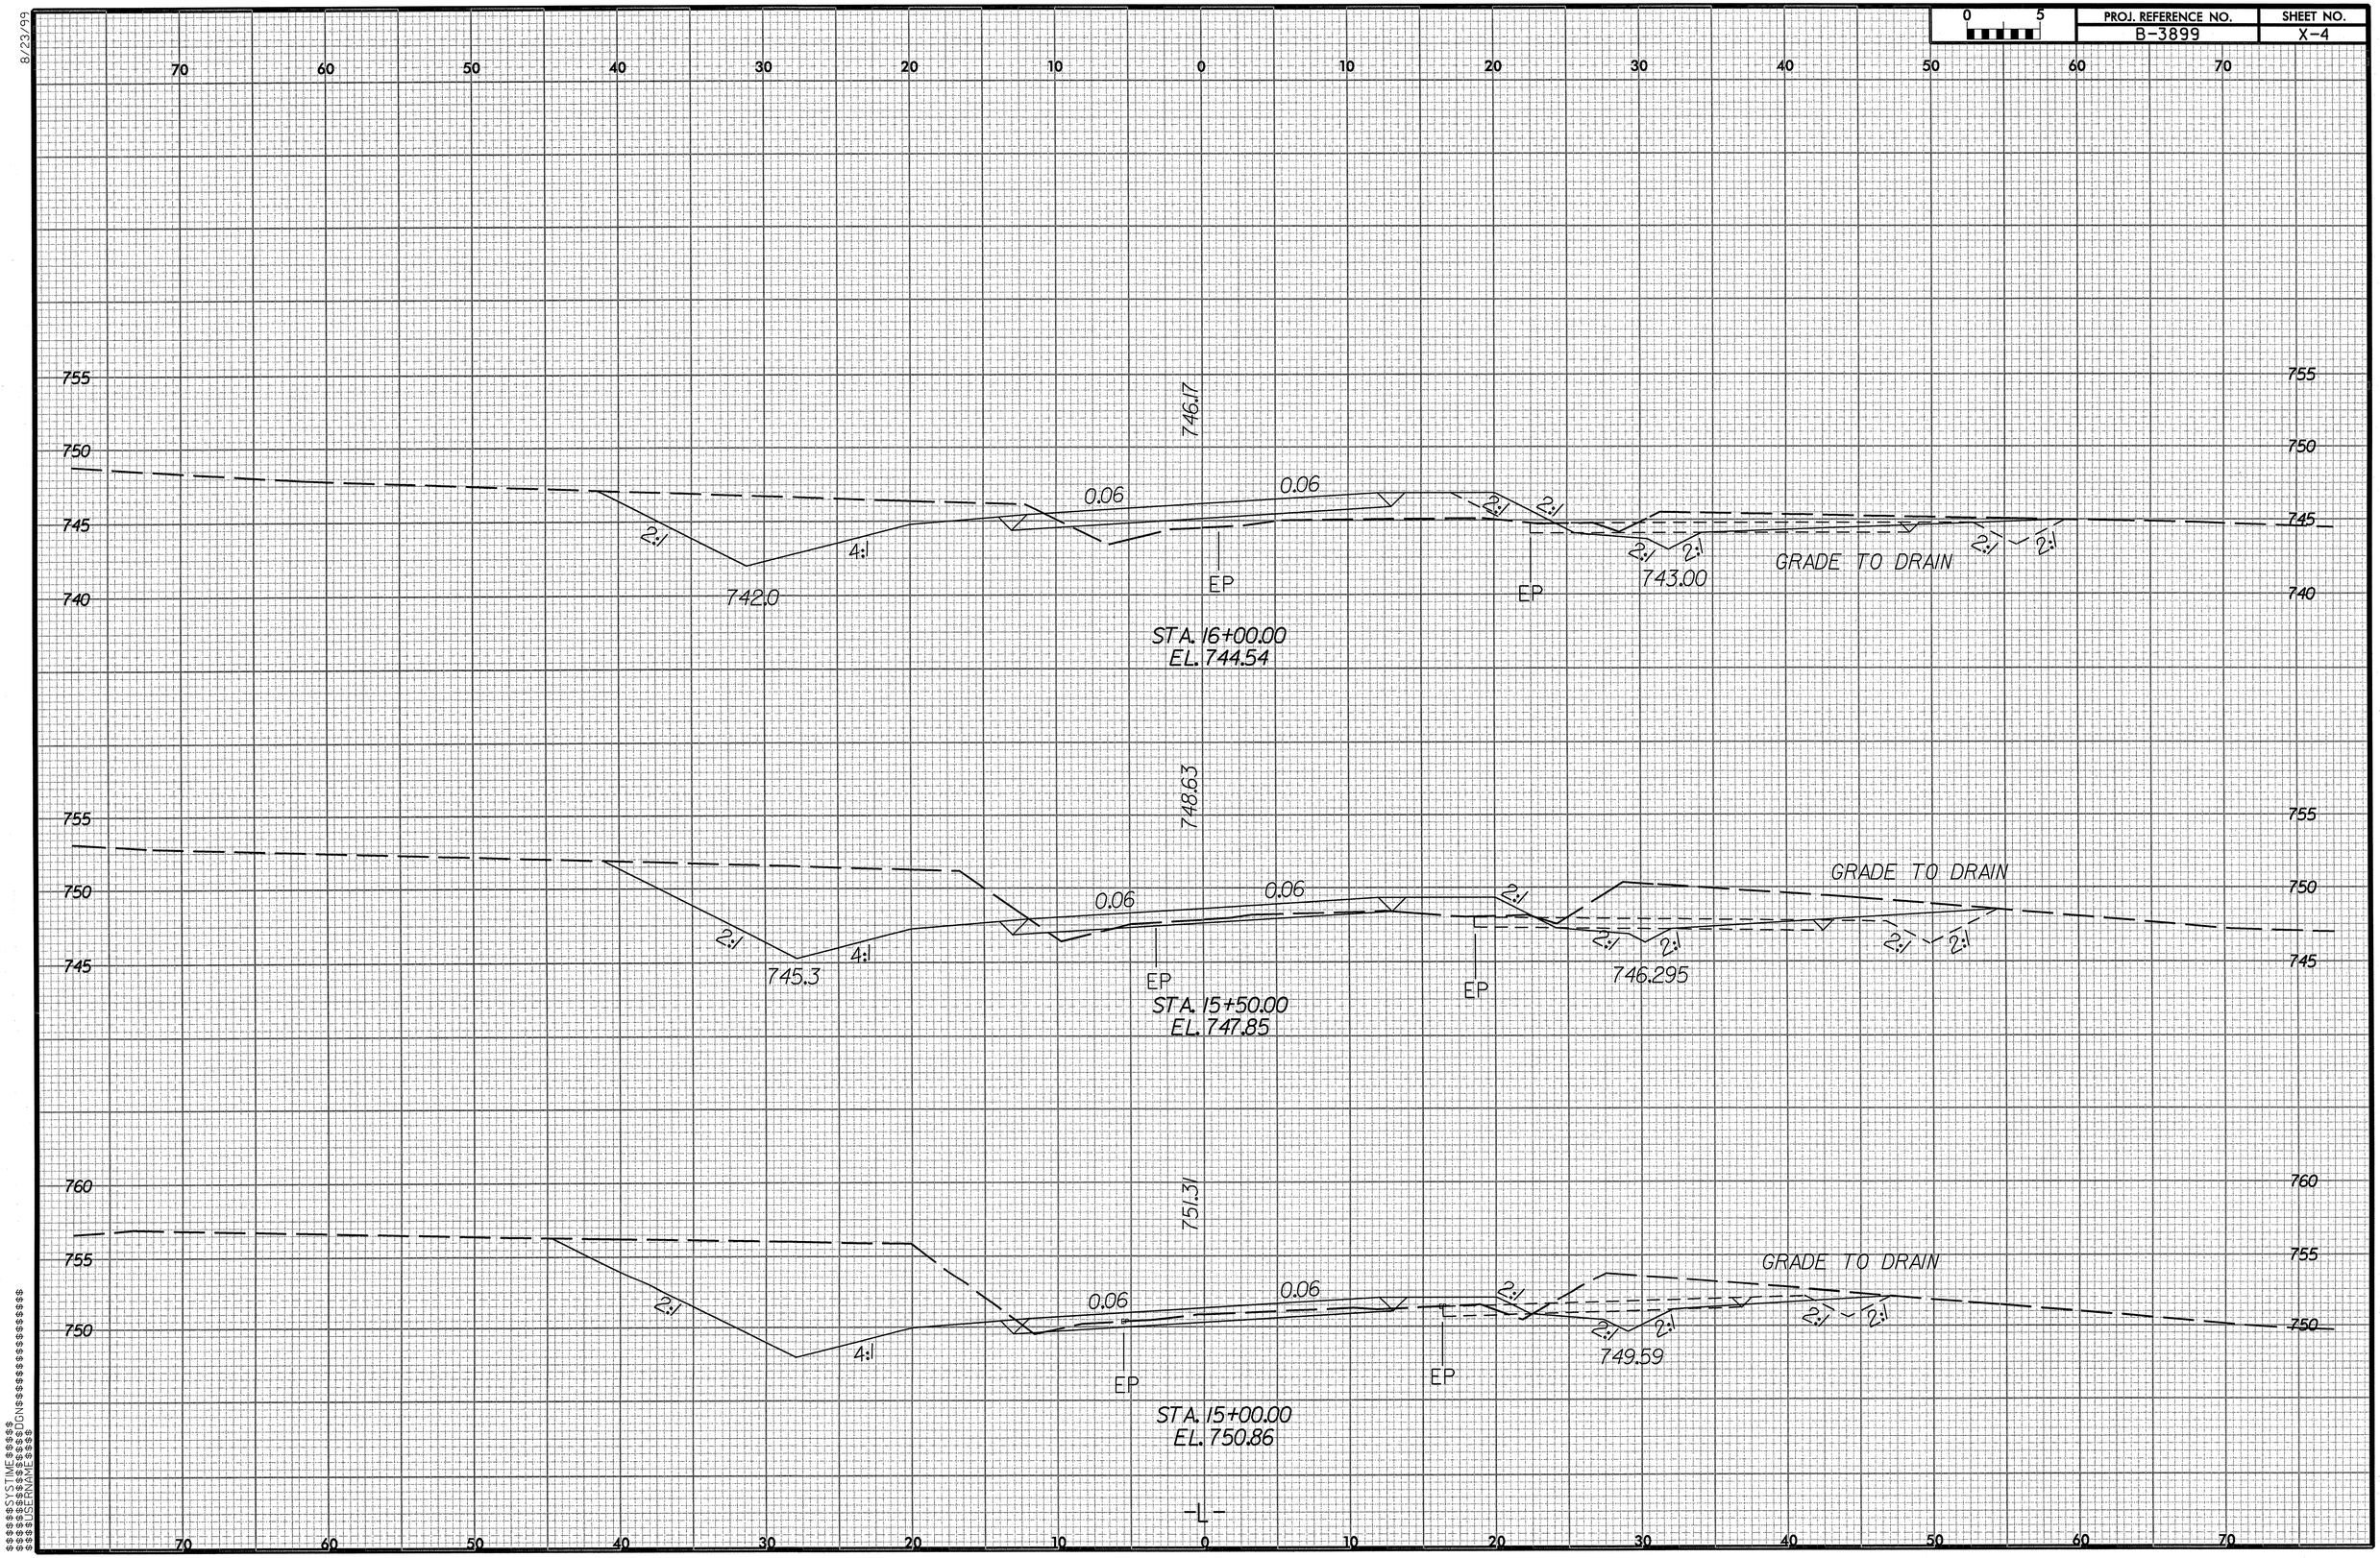

$$$$SYSTEM$$$$
$$$$USERNAME$$$$
$$$$DGN$$$$