0 5 10	PROJ. REFERENCE NO.	SHEET NO.
	B-4009	X-13

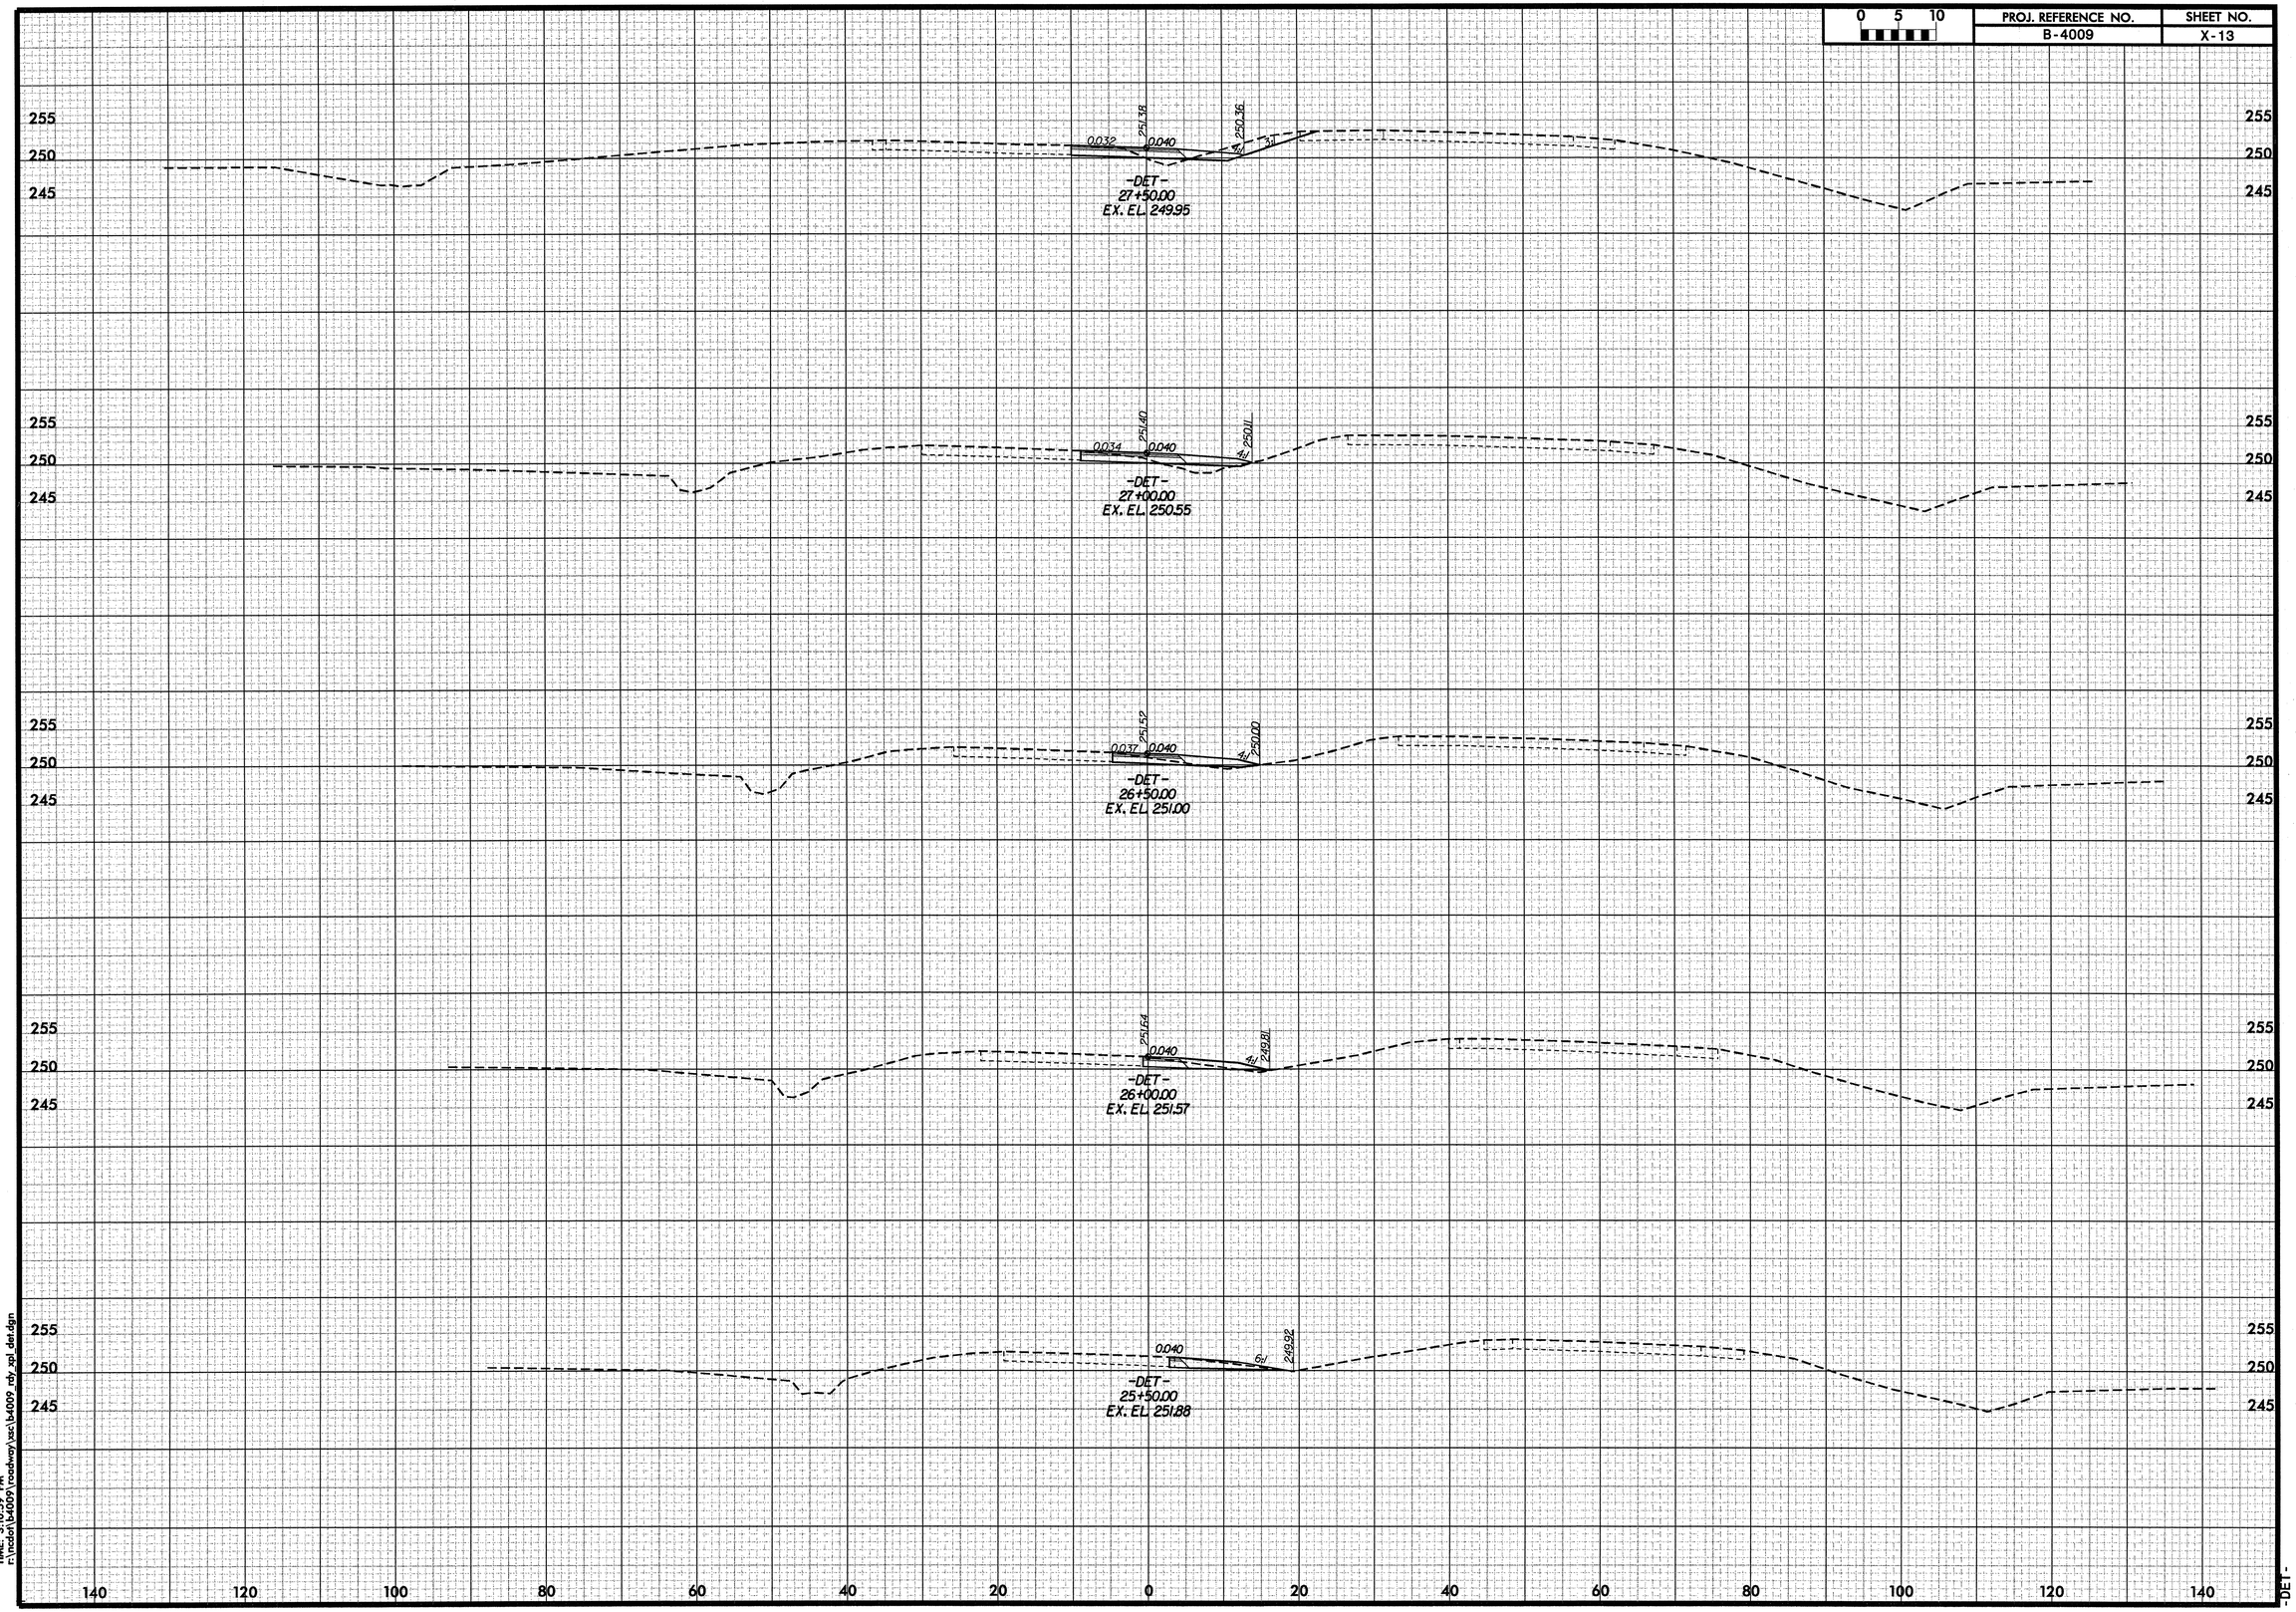

DATE: 8/9/2005
TIME: 5:10:57 PM
f:\nicla\b4009\roadway\xsc\b4009_rdy_xpl_det.dgn