0 5 10	PROJ. REFERENCE NO.	SHEET NO.
	B-4009	X-12

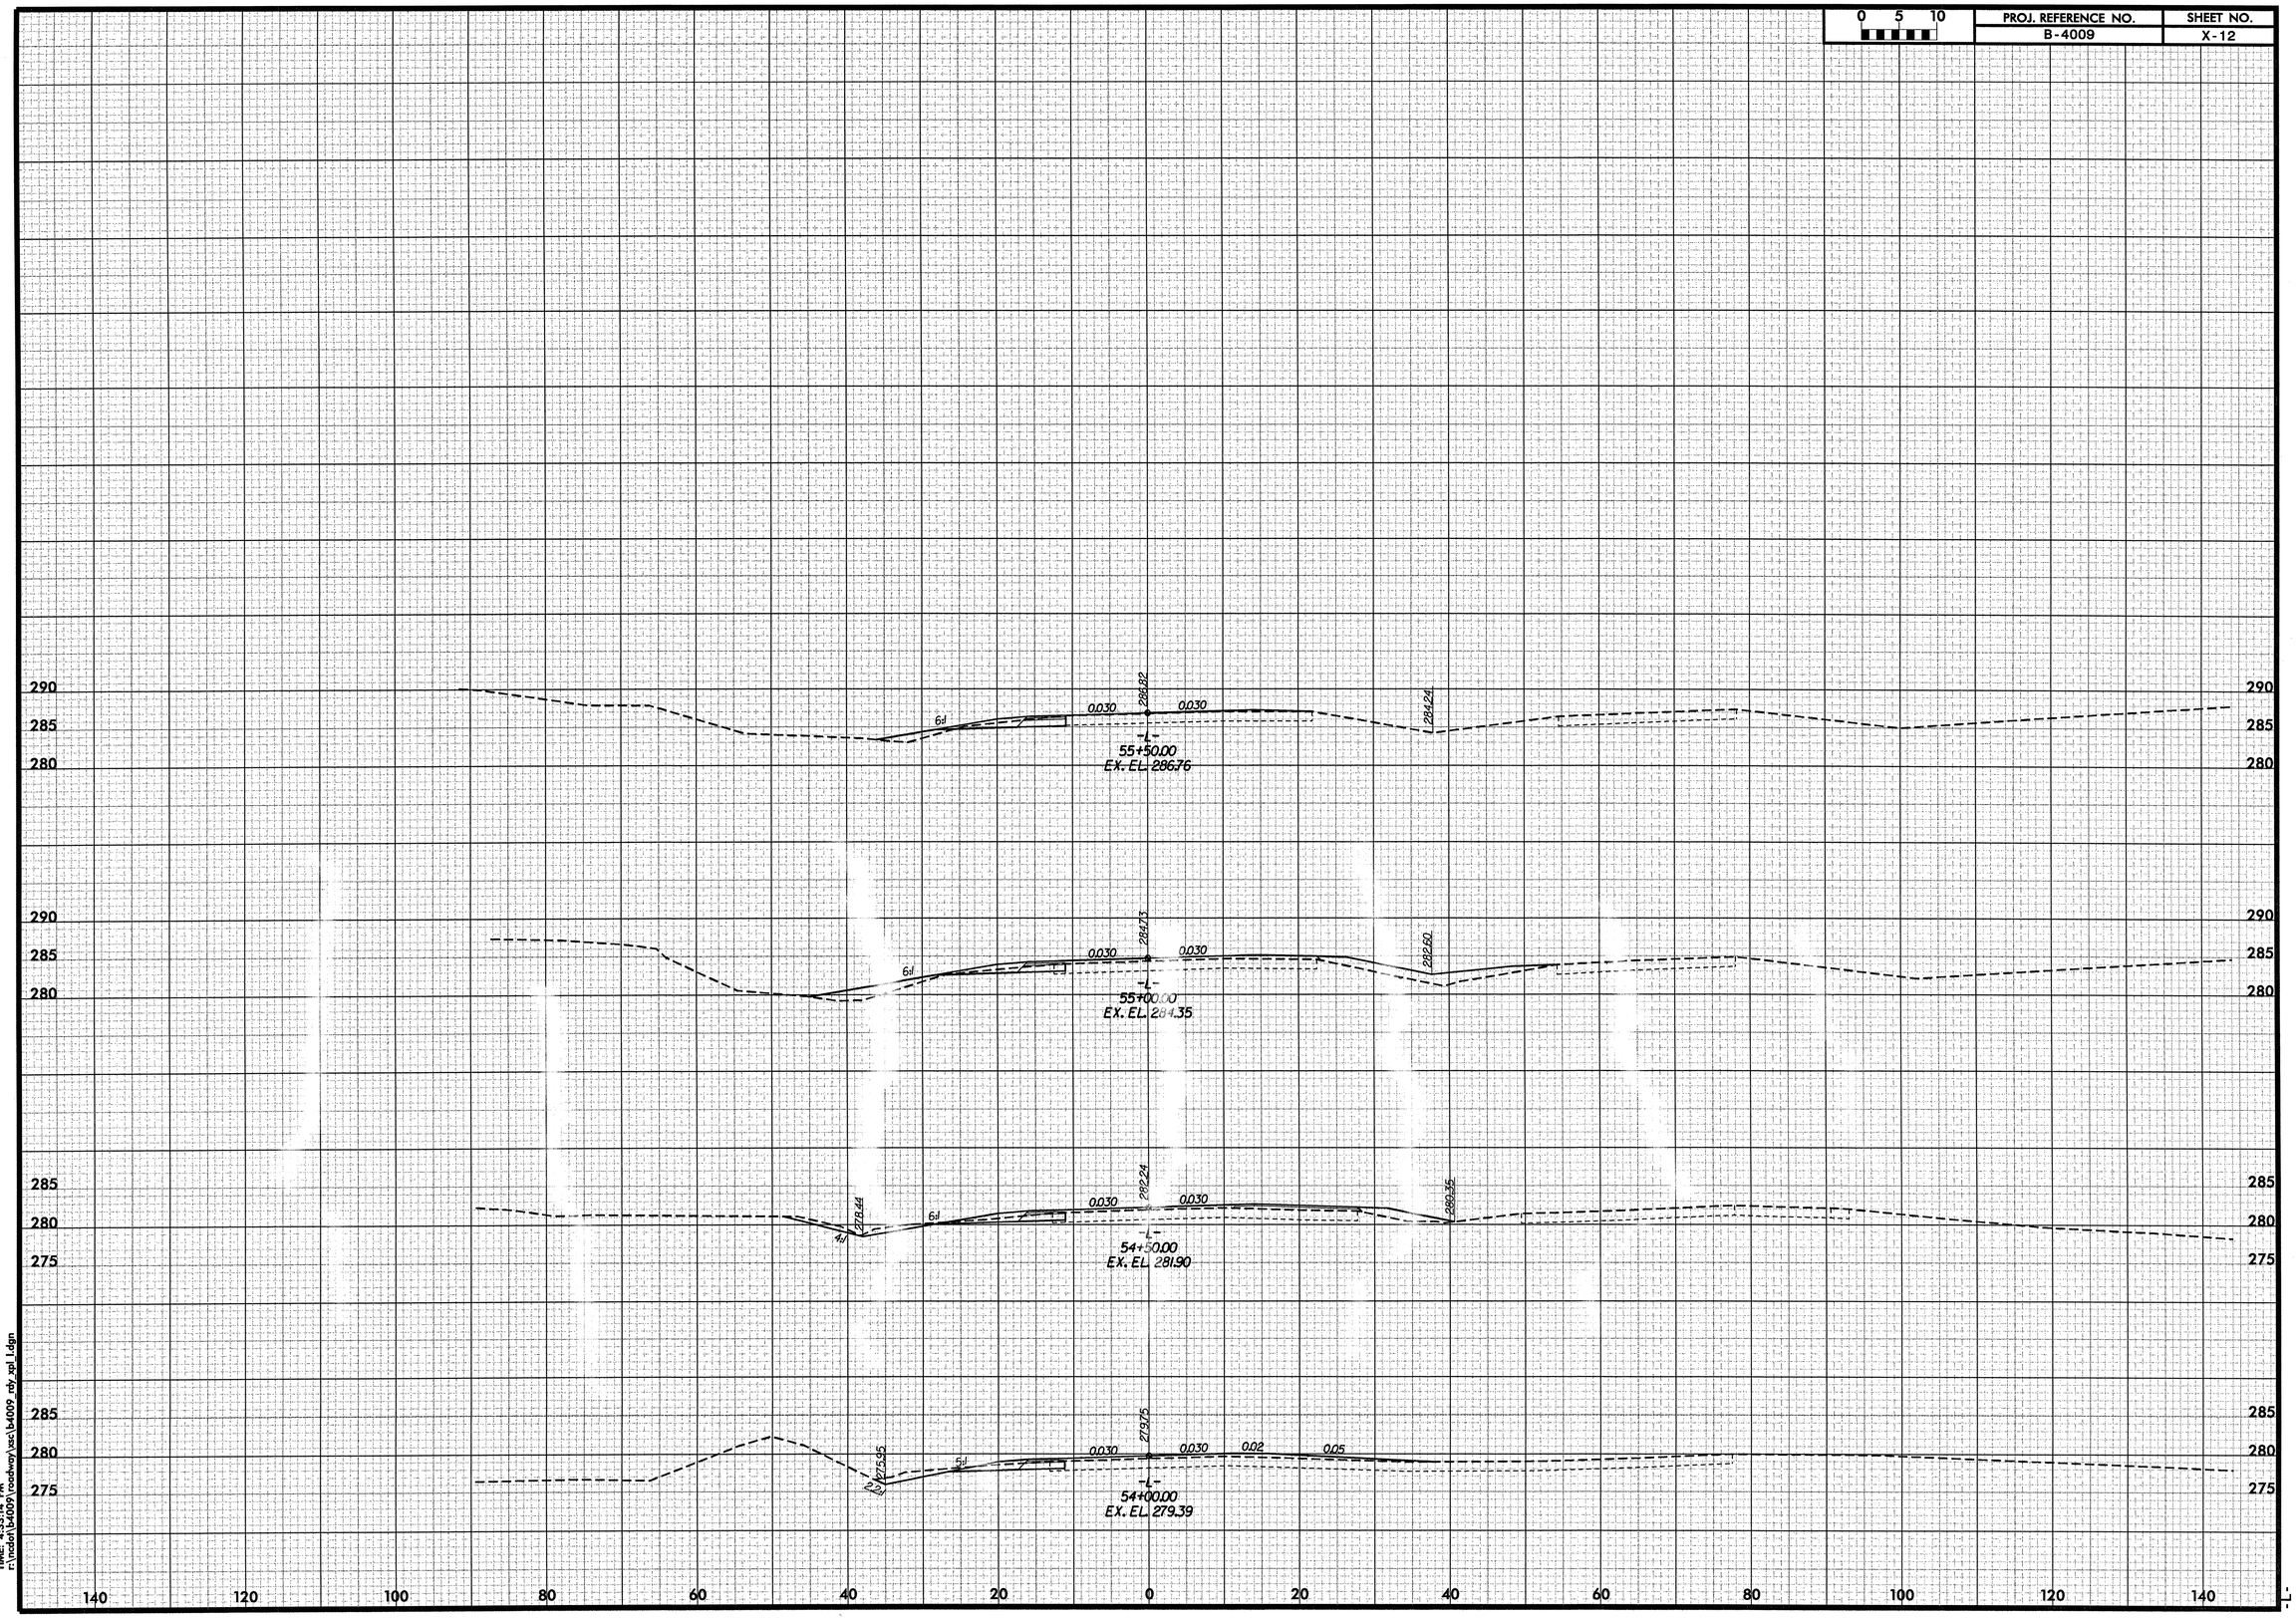

DATE: 8/10/2005
TIME: 4:33:14 PM
r:\ncdot\b4009\roadway\xsc\b4009_rdy_xpl_1.dgn