PROJ. REFERENCE NO.	SHEET NO.
B-4009	X-6

0 5 10

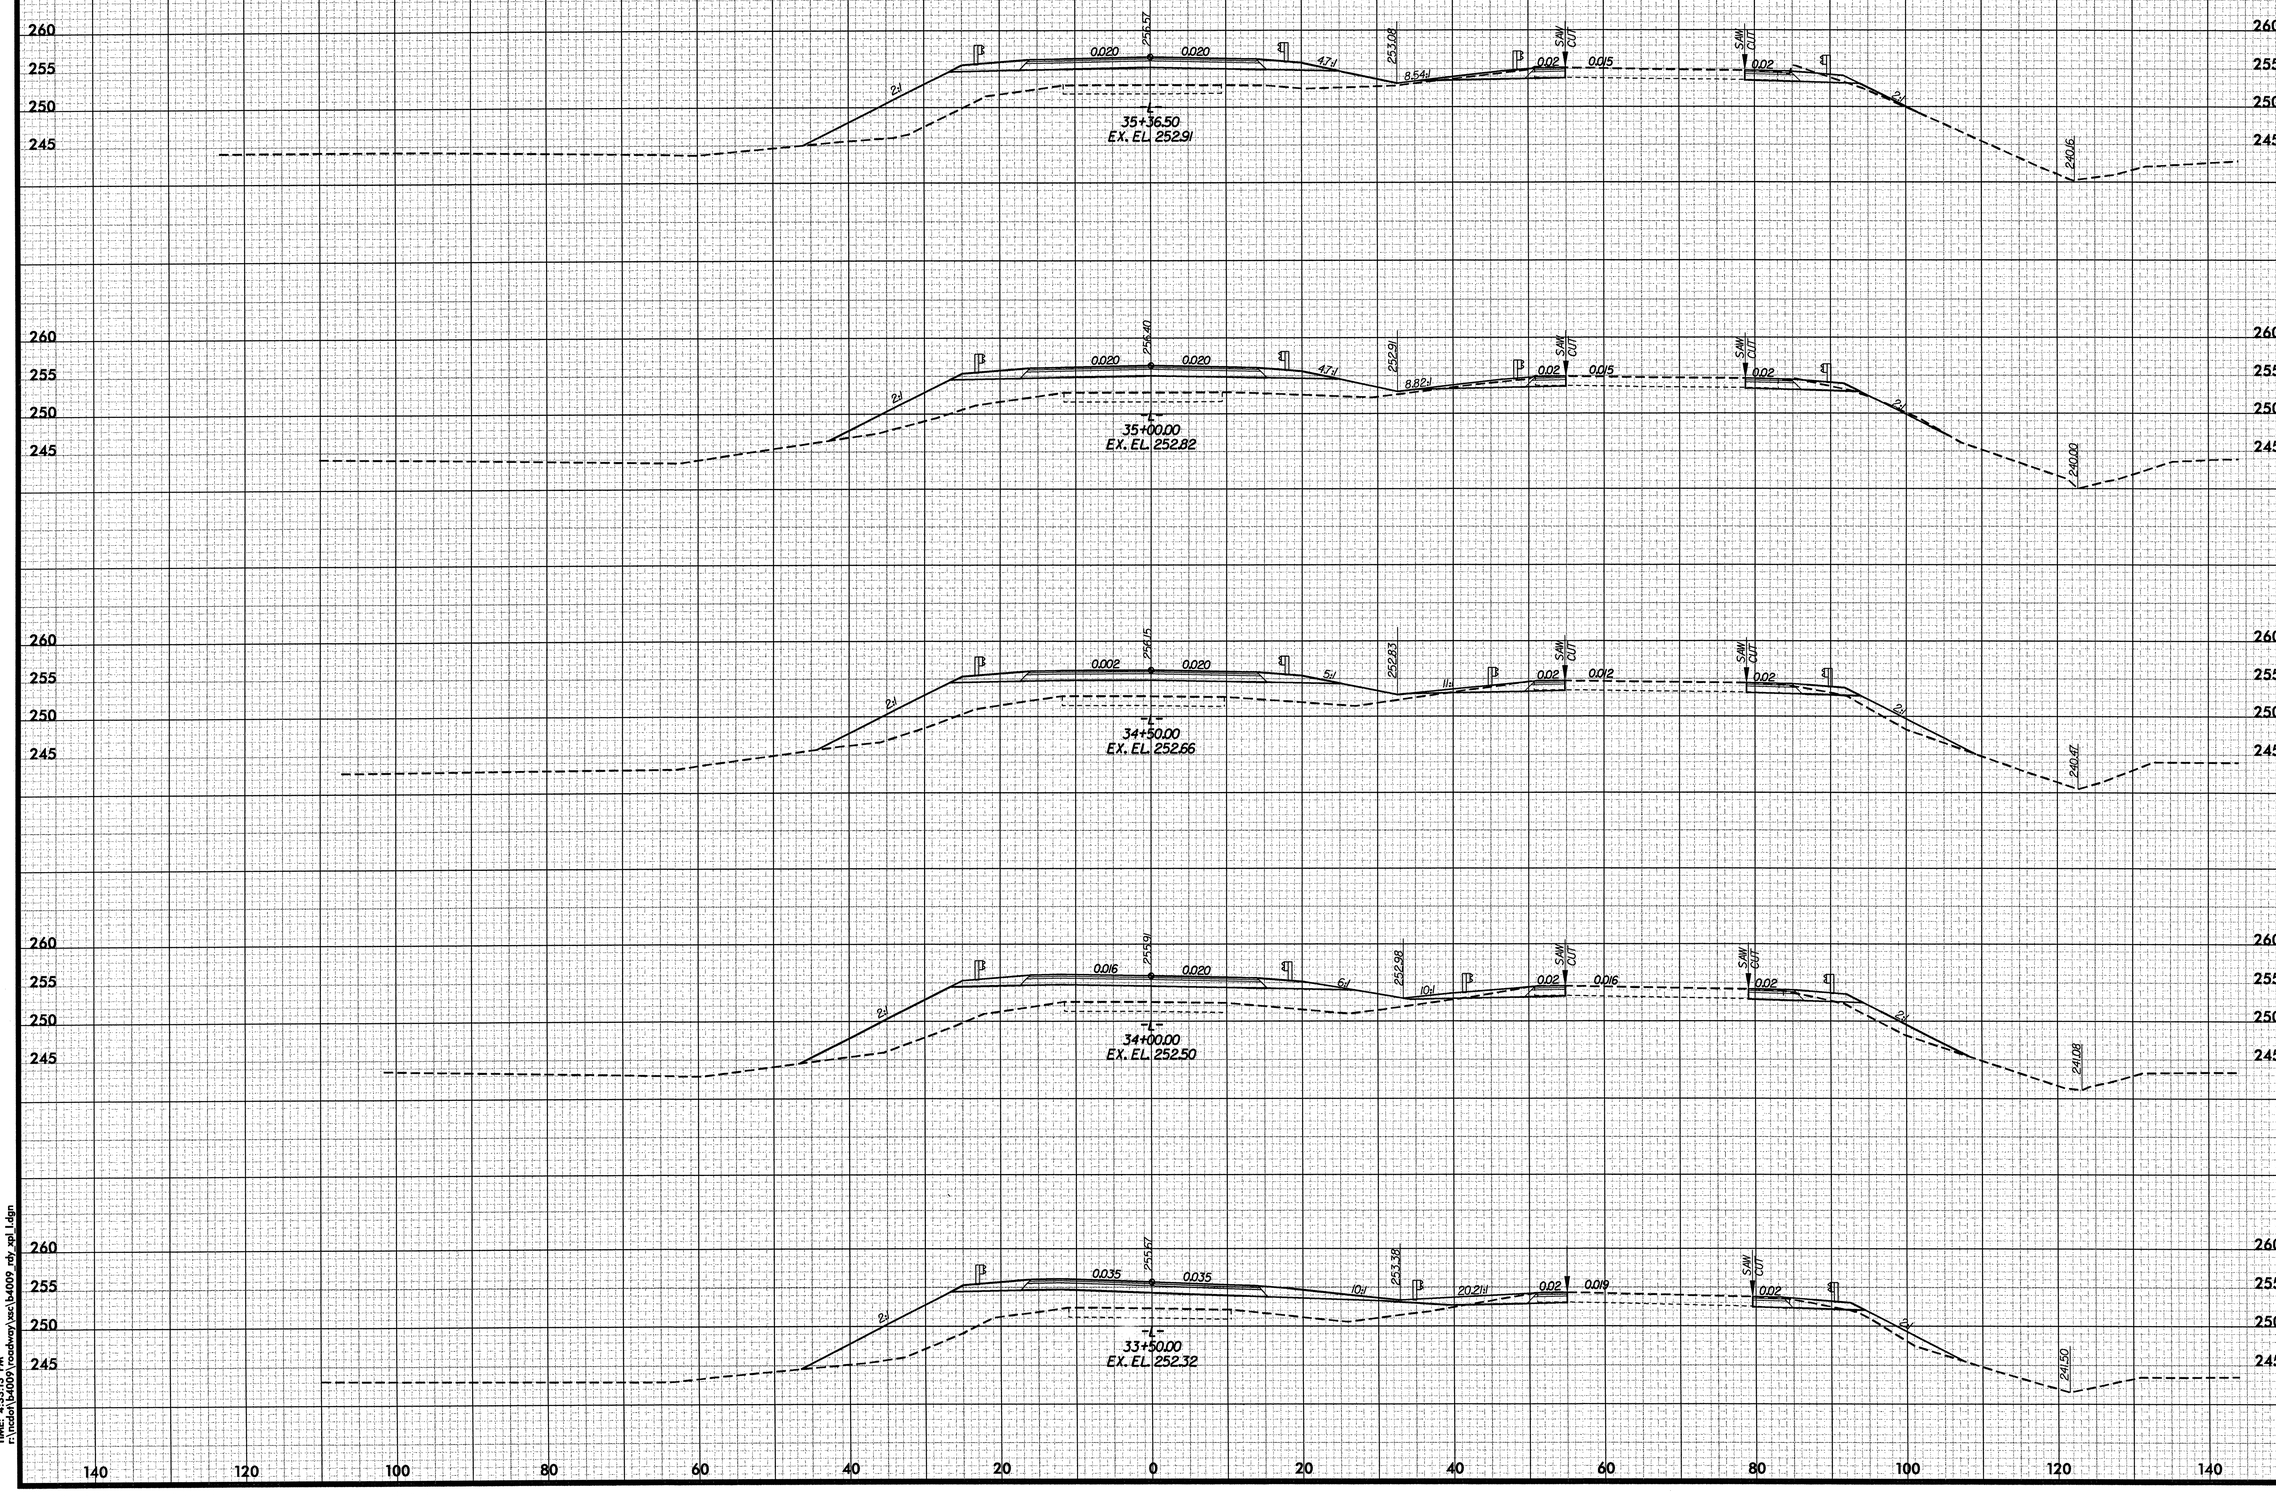

DATE: 8/10/2005
TIME: 4:33:13 PM
r:\ncdot\b4009\roadway\sec\b4009_rdy_xpl_1.dgn