0 5 10	PROJ. REFERENCE NO.	SHEET NO.
	B-4009	X-5

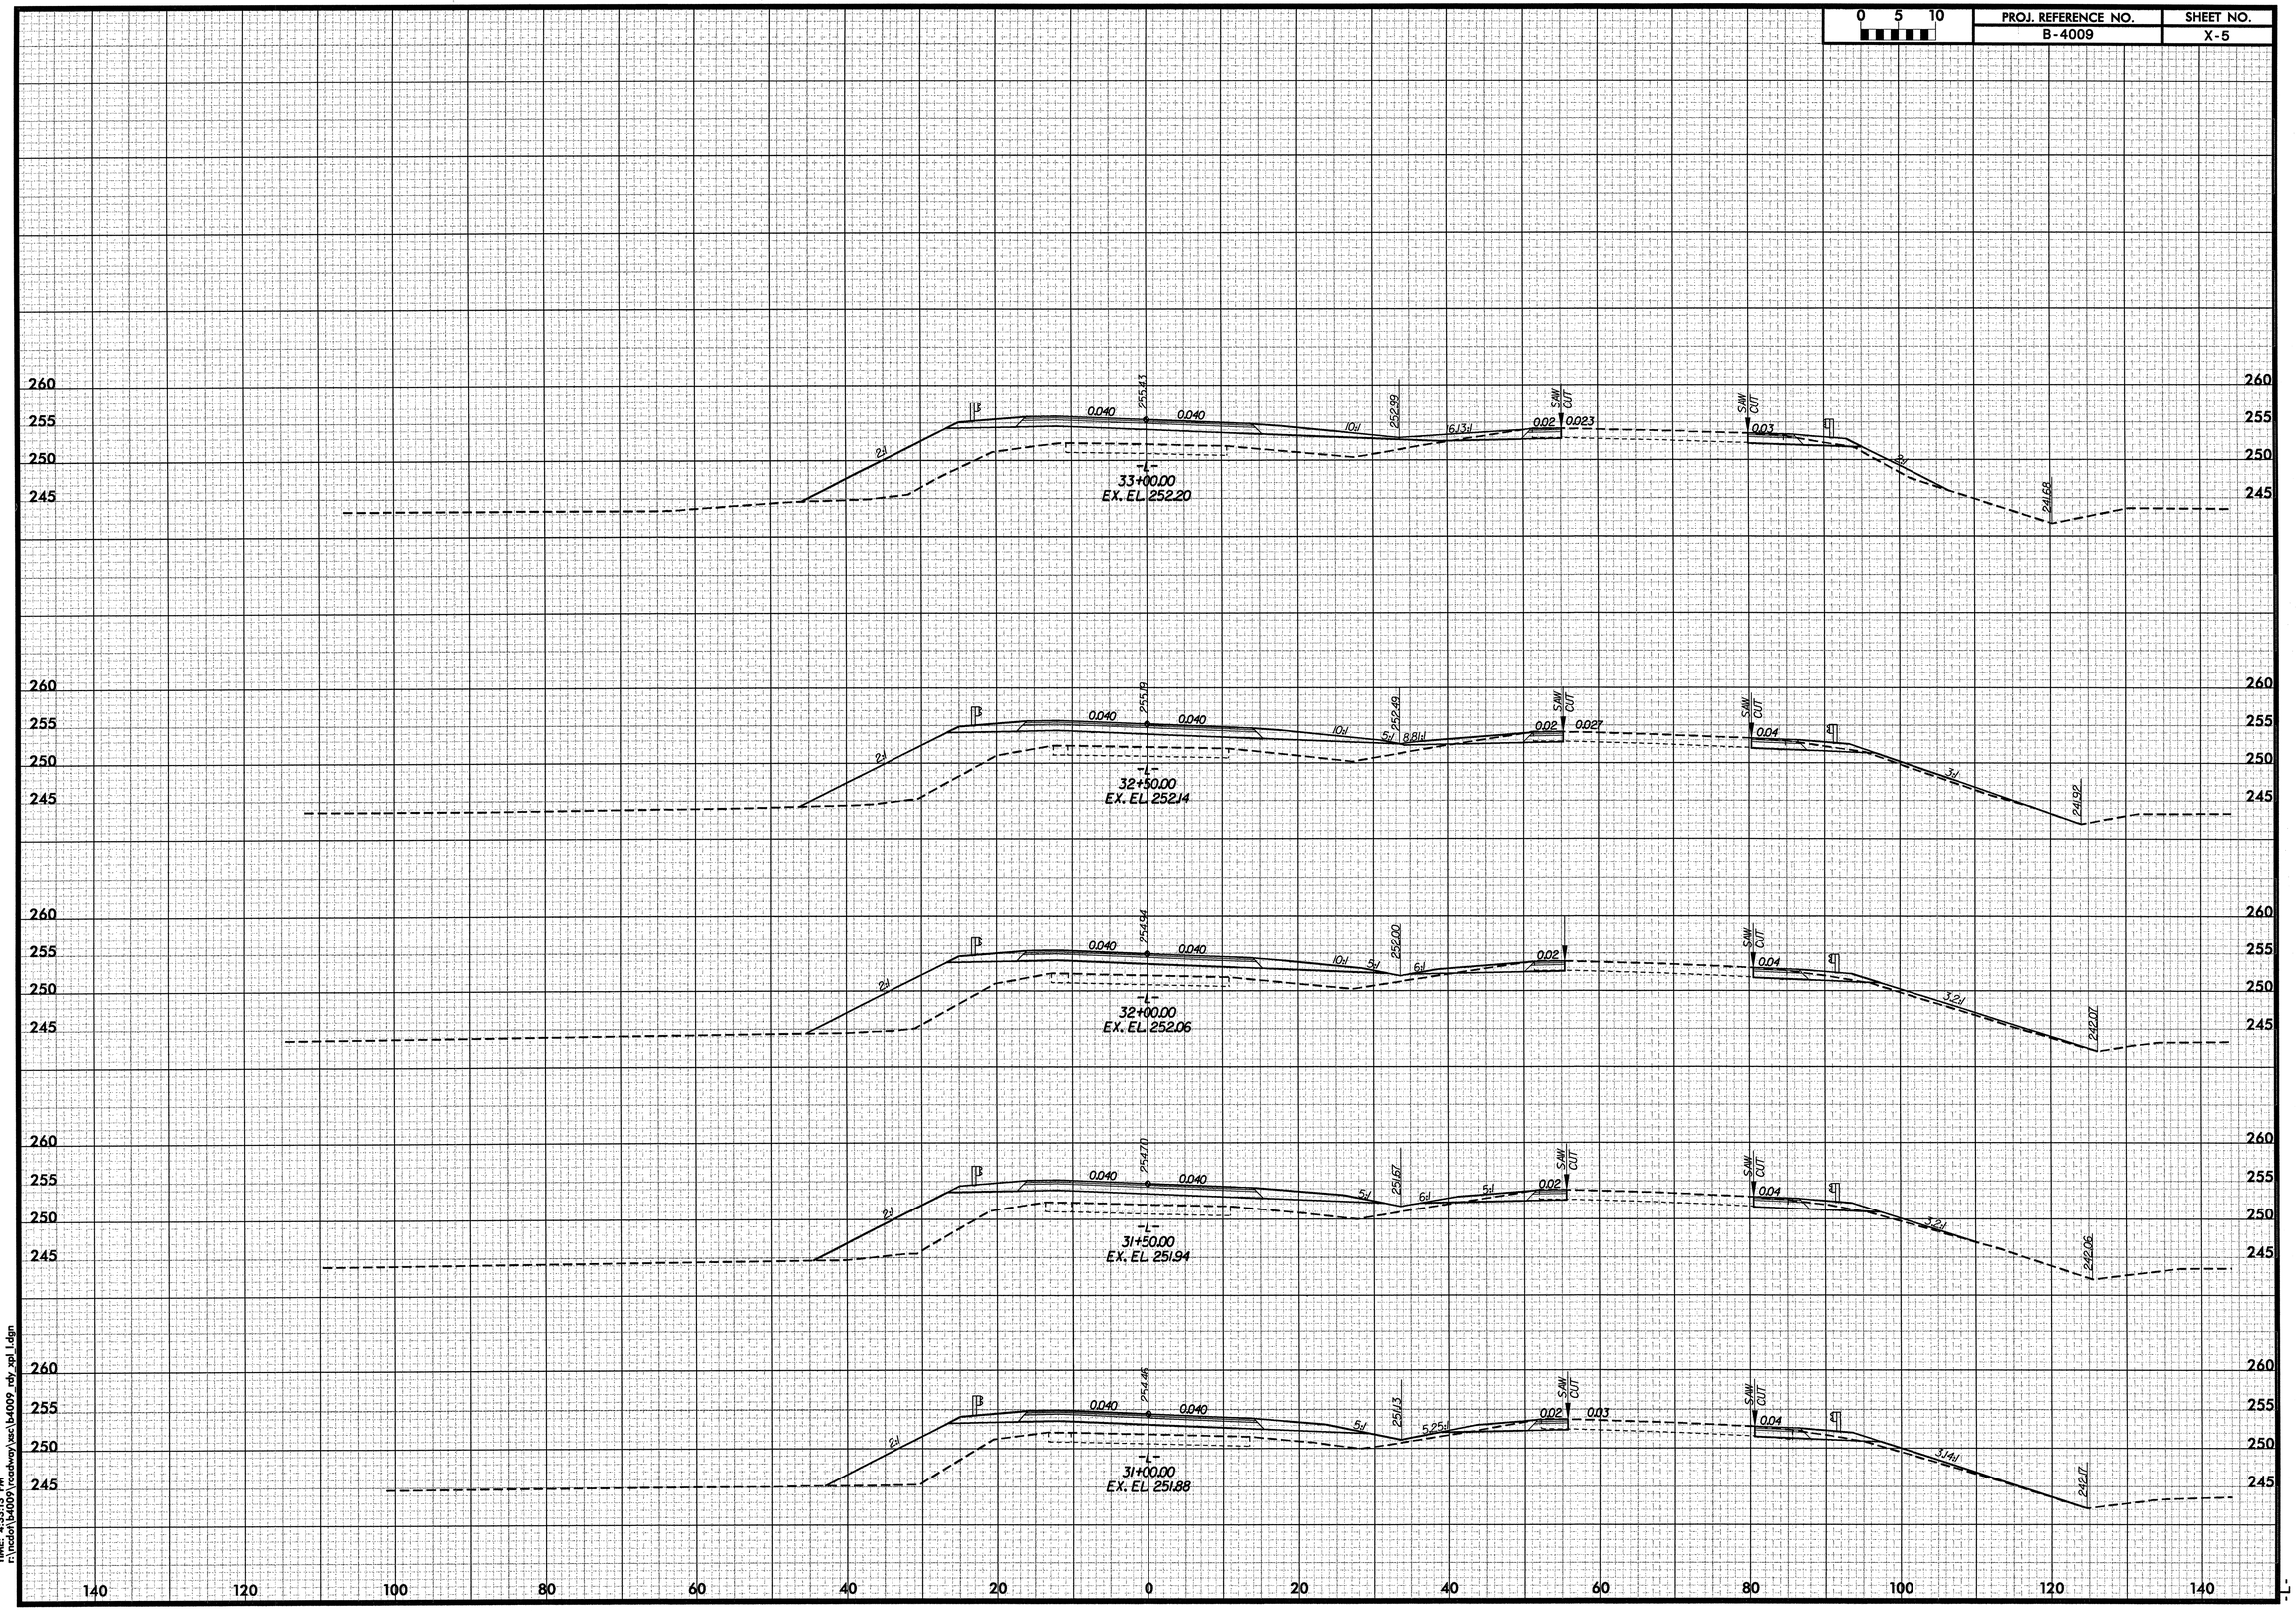

DATE: 8/10/2005
TIME: 4:20:33 PM
r:\nc60r\b4009\roadway\sec\b4009_rdy_xpl_1.dgn