0 5 10	PROJ. REFERENCE NO.	SHEET NO.
	B-4009	X-4

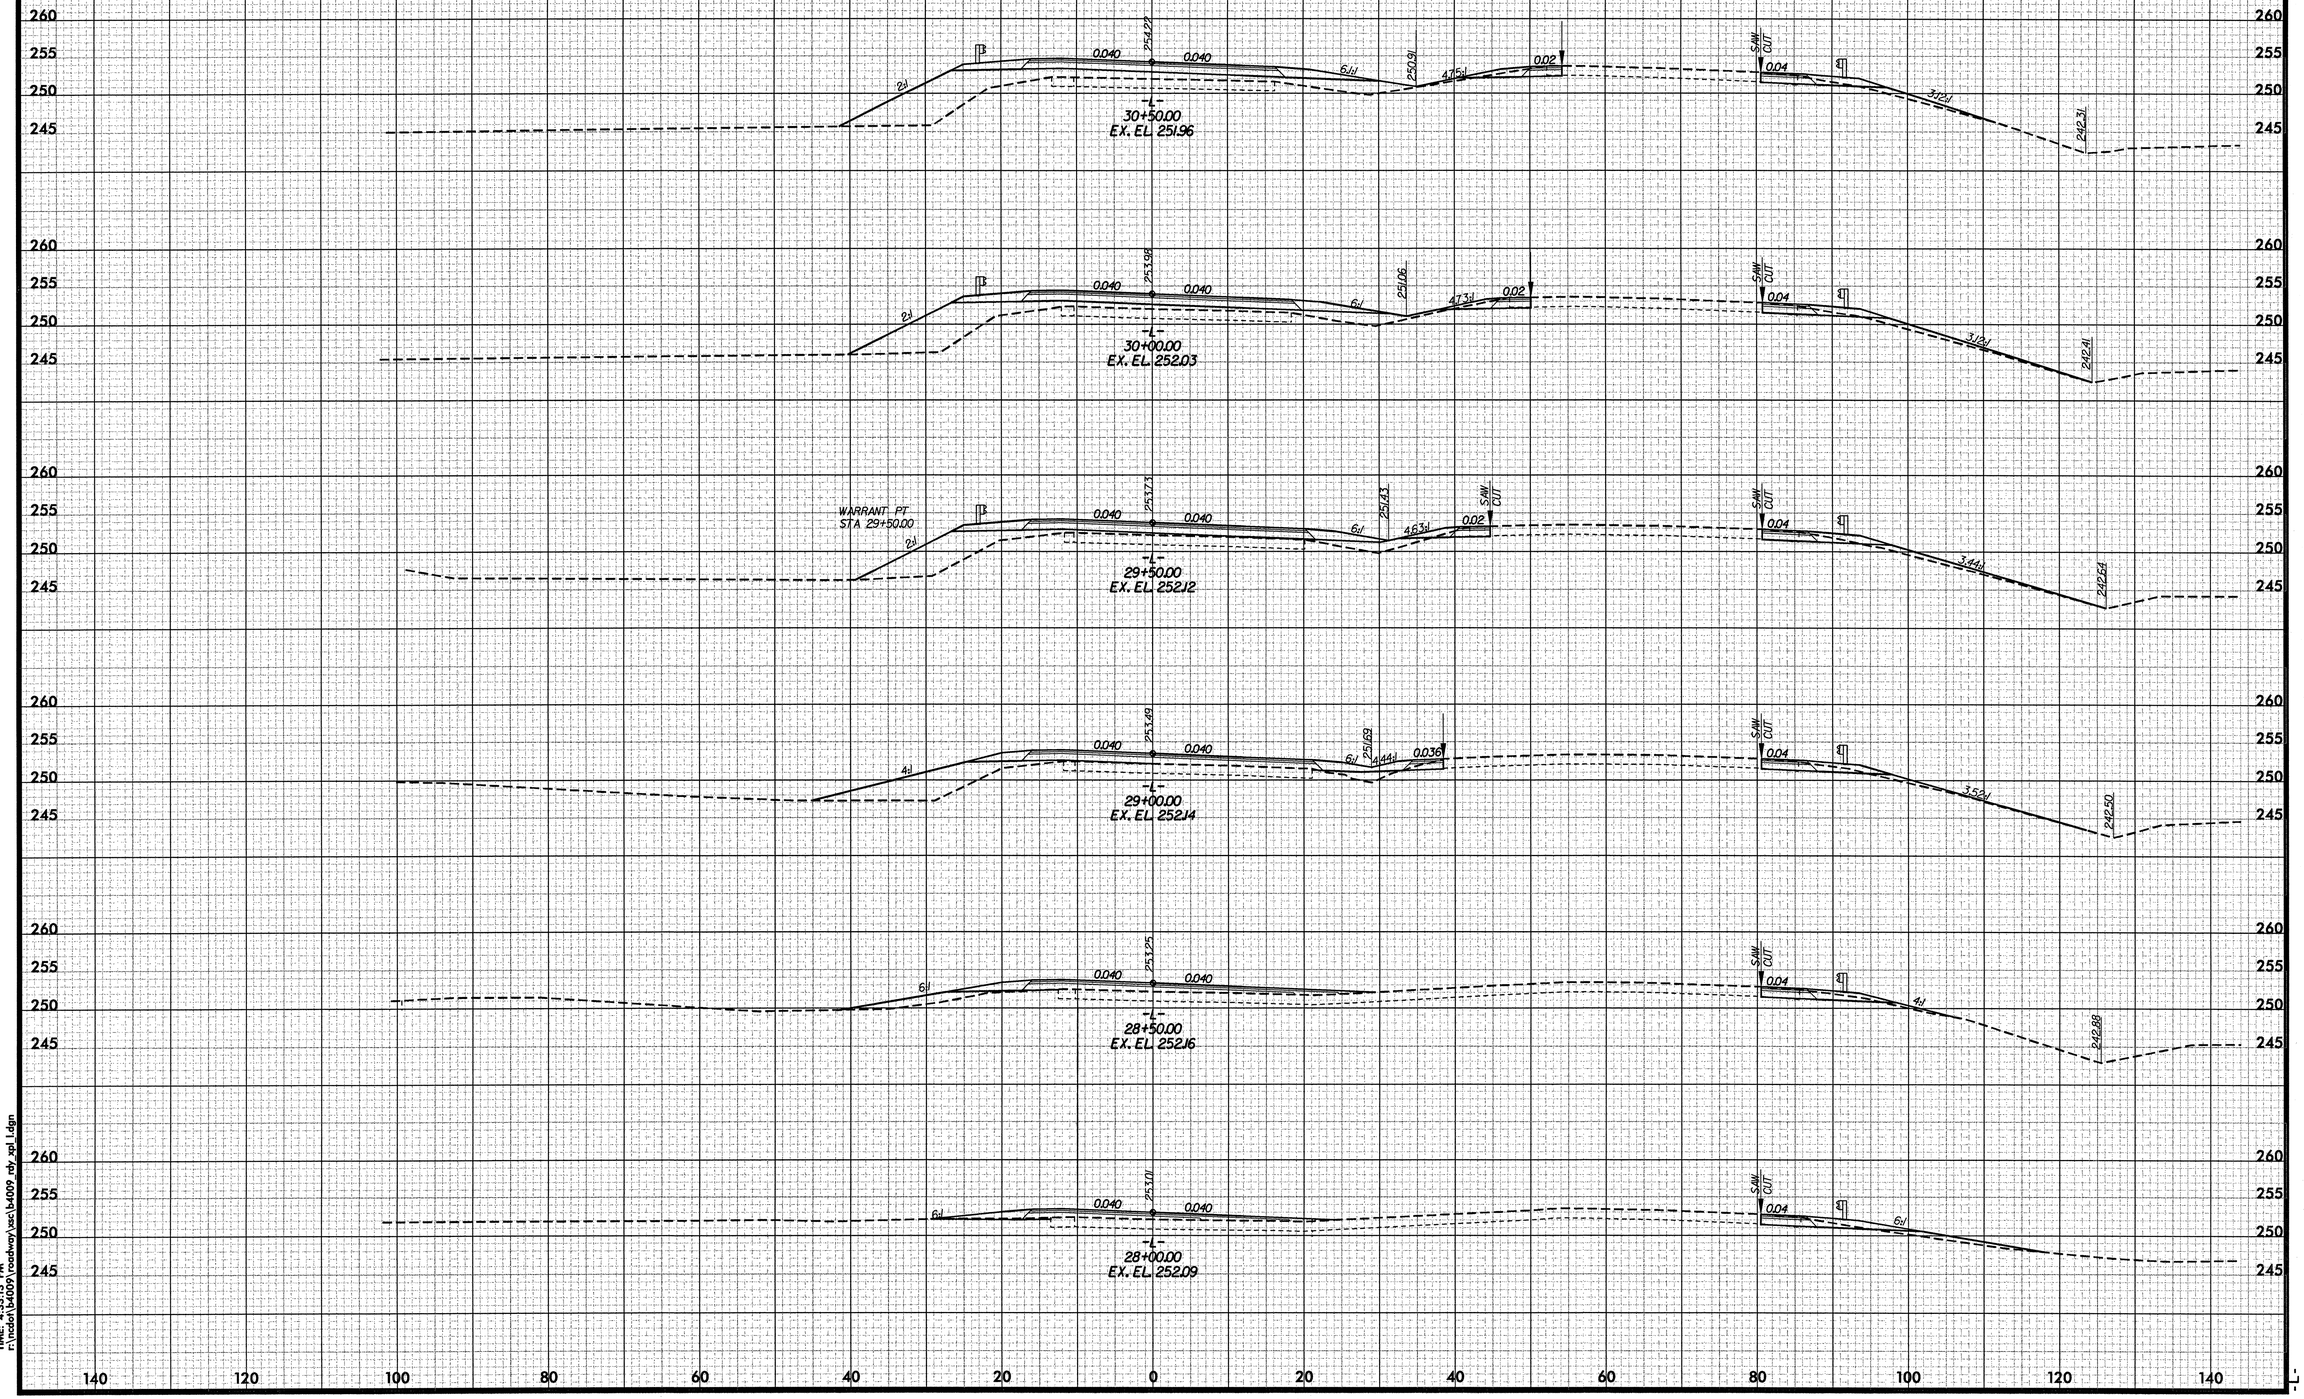

DATE: 8/02/05
TIME: 4:33:13 PM
r:\radar\b4009\roadway\xsec\b4009_rdy_xpl_1.dgn