0 5 10	PROJ. REFERENCE NO.	SHEET NO.
	B-4009	X-3

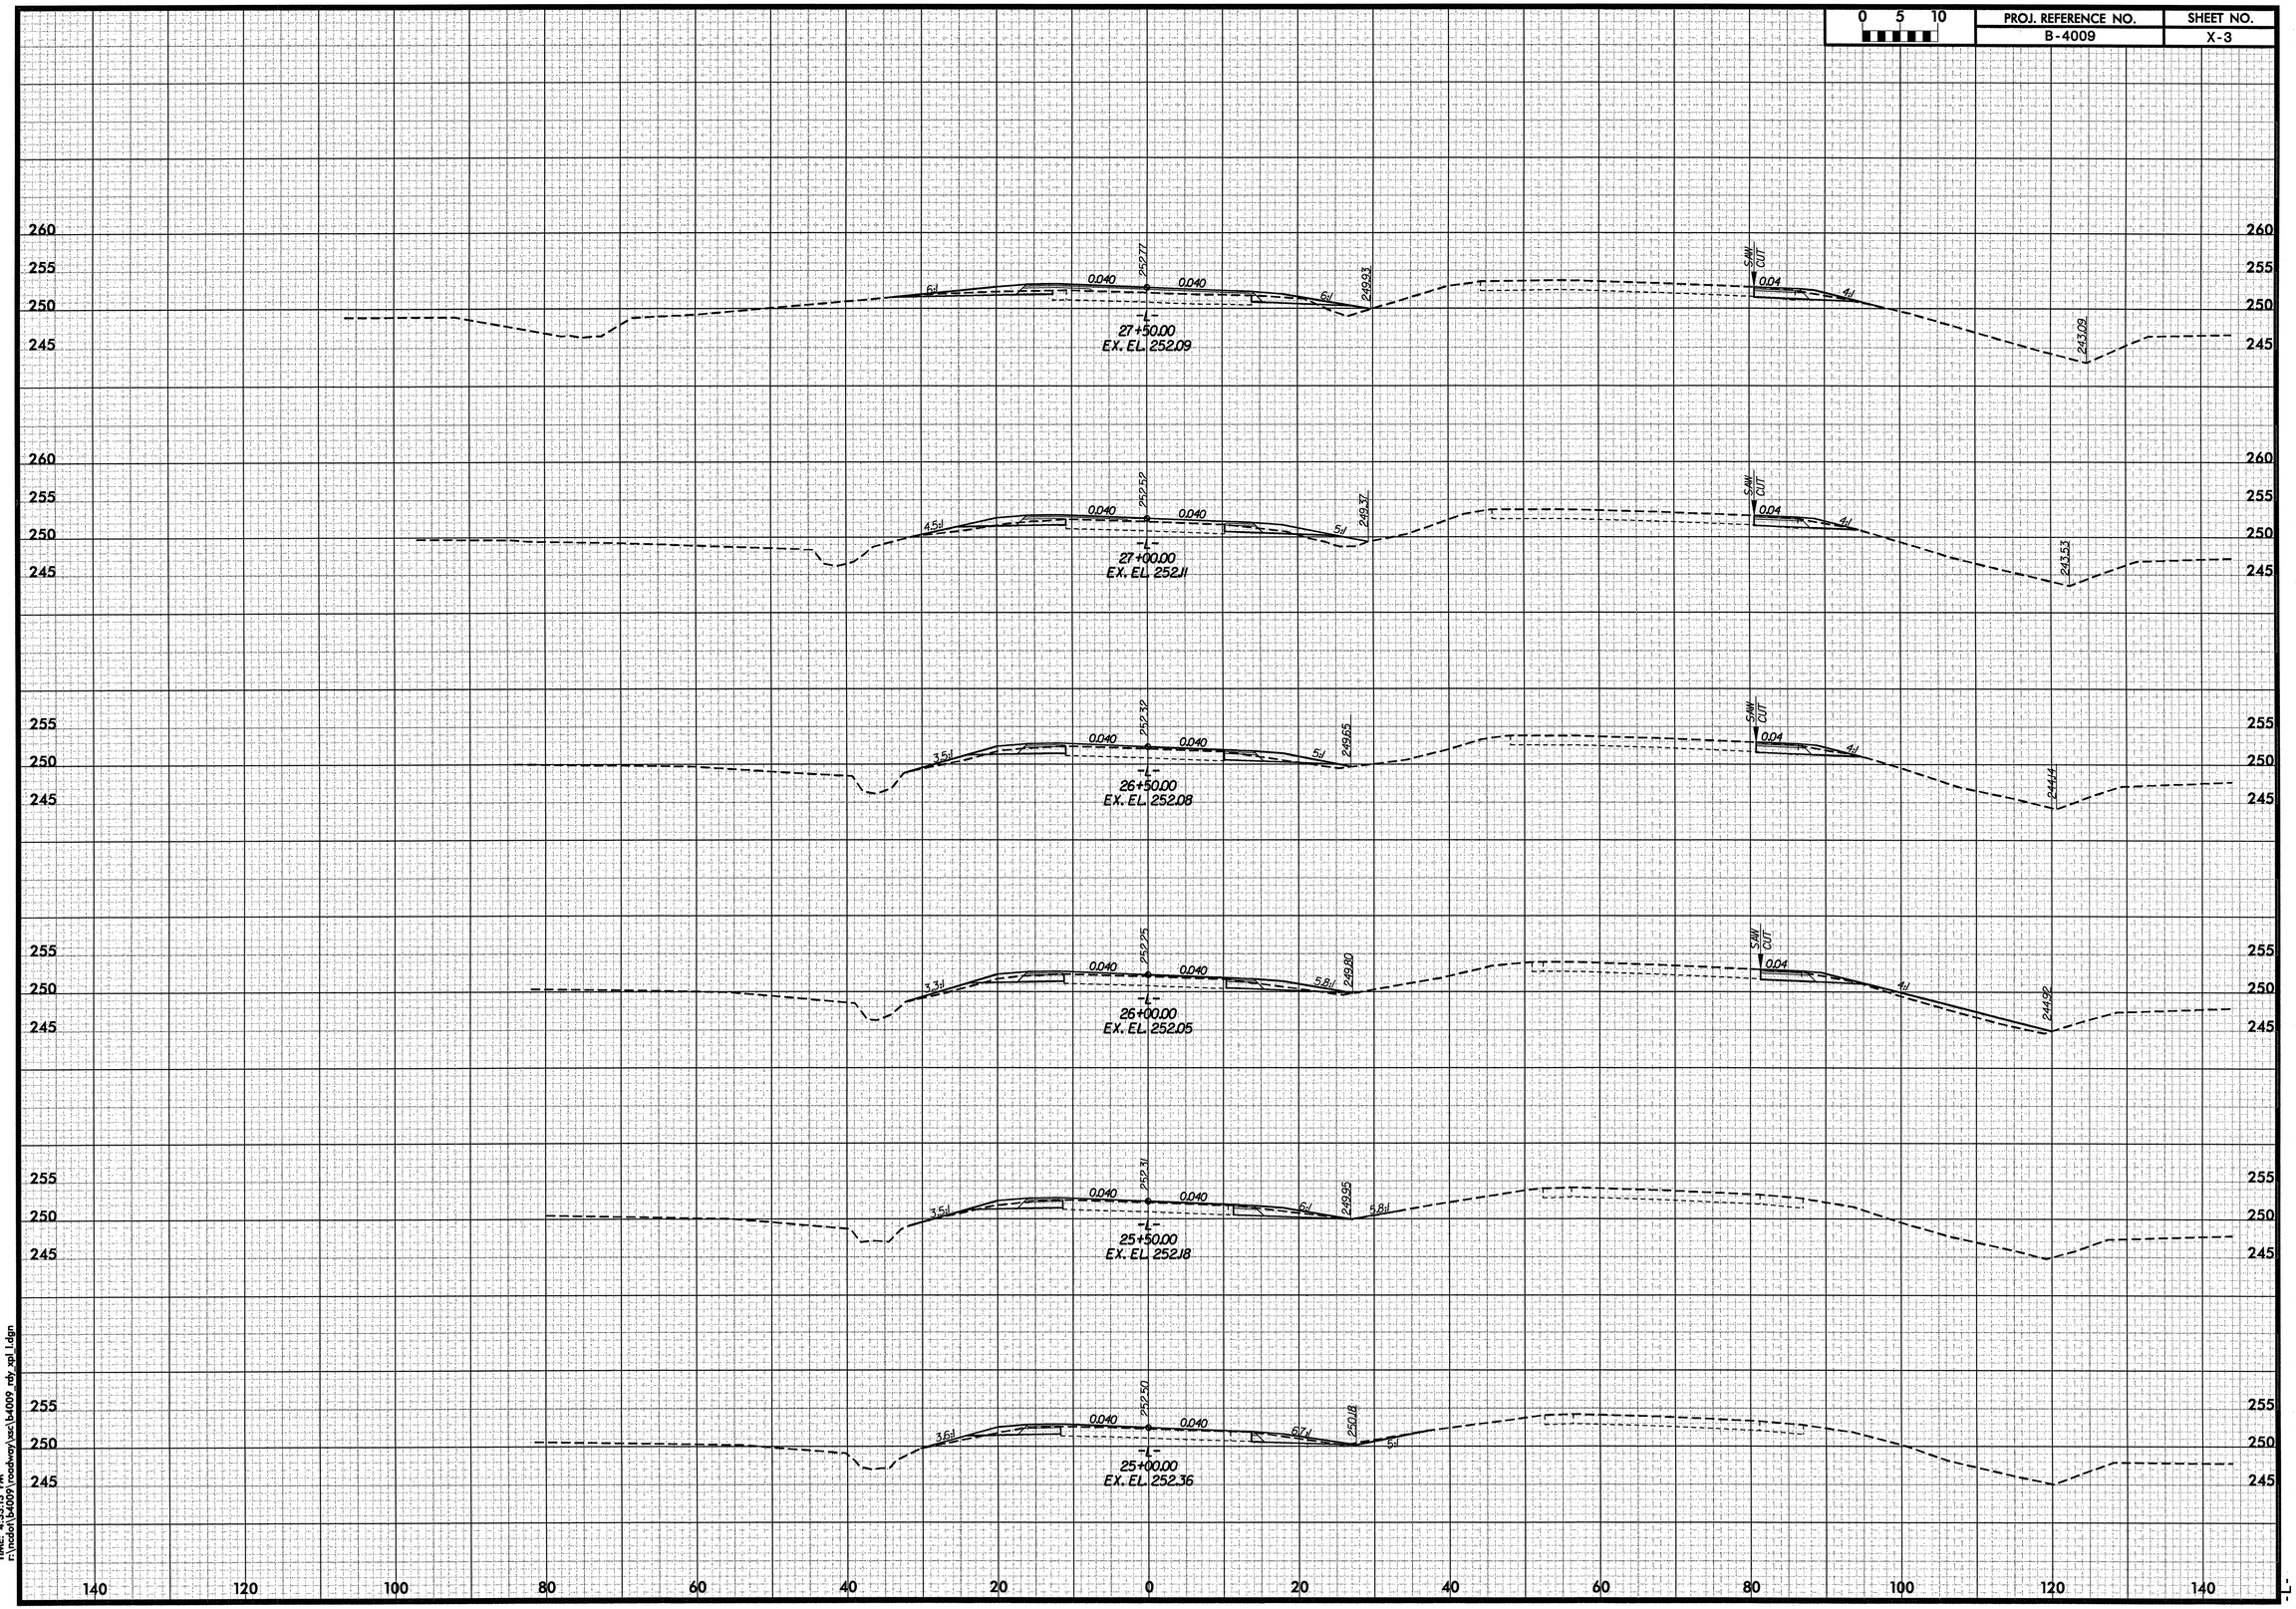

DATE: 8/10/2005
TIME: 4:03:03 PM
r:\roadof\b4009\roadway\xsc\b4009_rdy_xpl_1.dgn