PROJECT REFERENCE NO.		SHEET NO.
14CR.10201.2		1 of 10
STATE PROJECT	F.A.PROJECT NO.	DESCRIPTION
14CR.10201.2		
14CR.203813		
14CR.10871.1		
14CR.20871.3		

CHEROKEE COUNTY
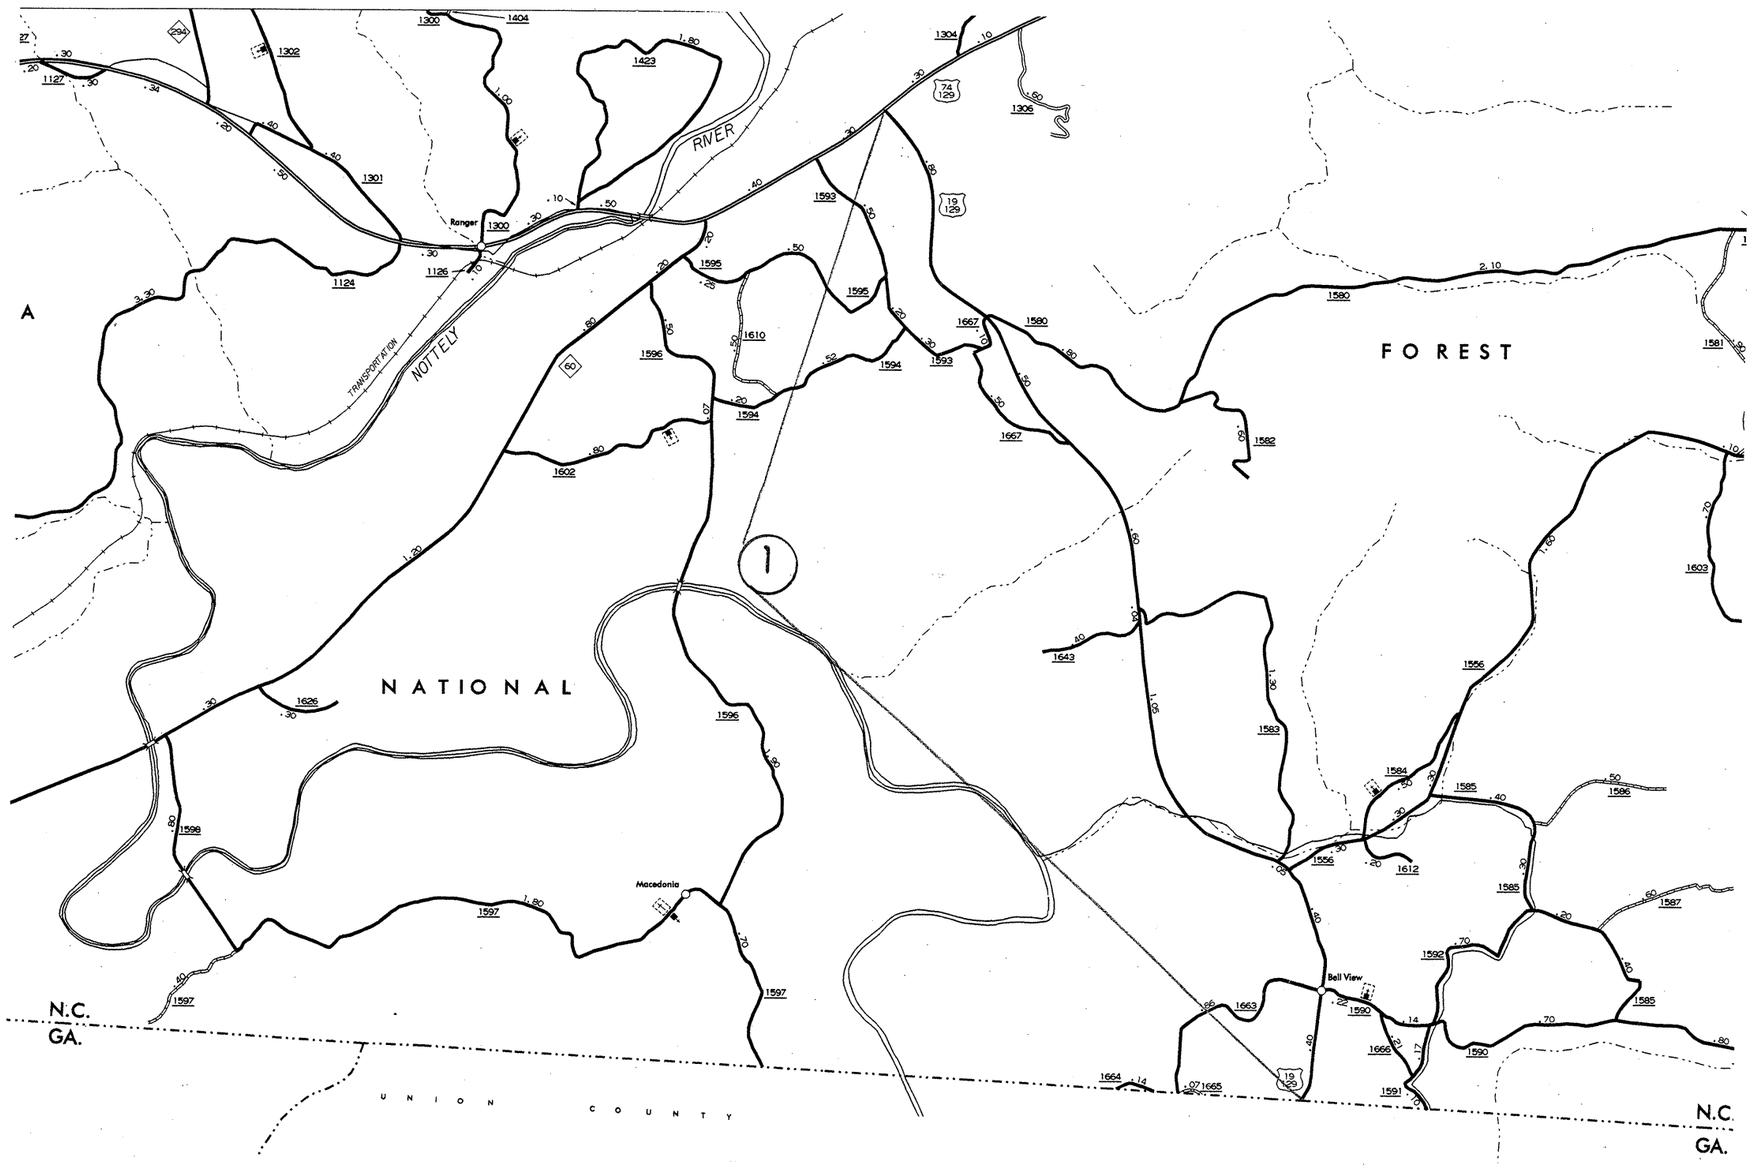
NORTH CAROLINA