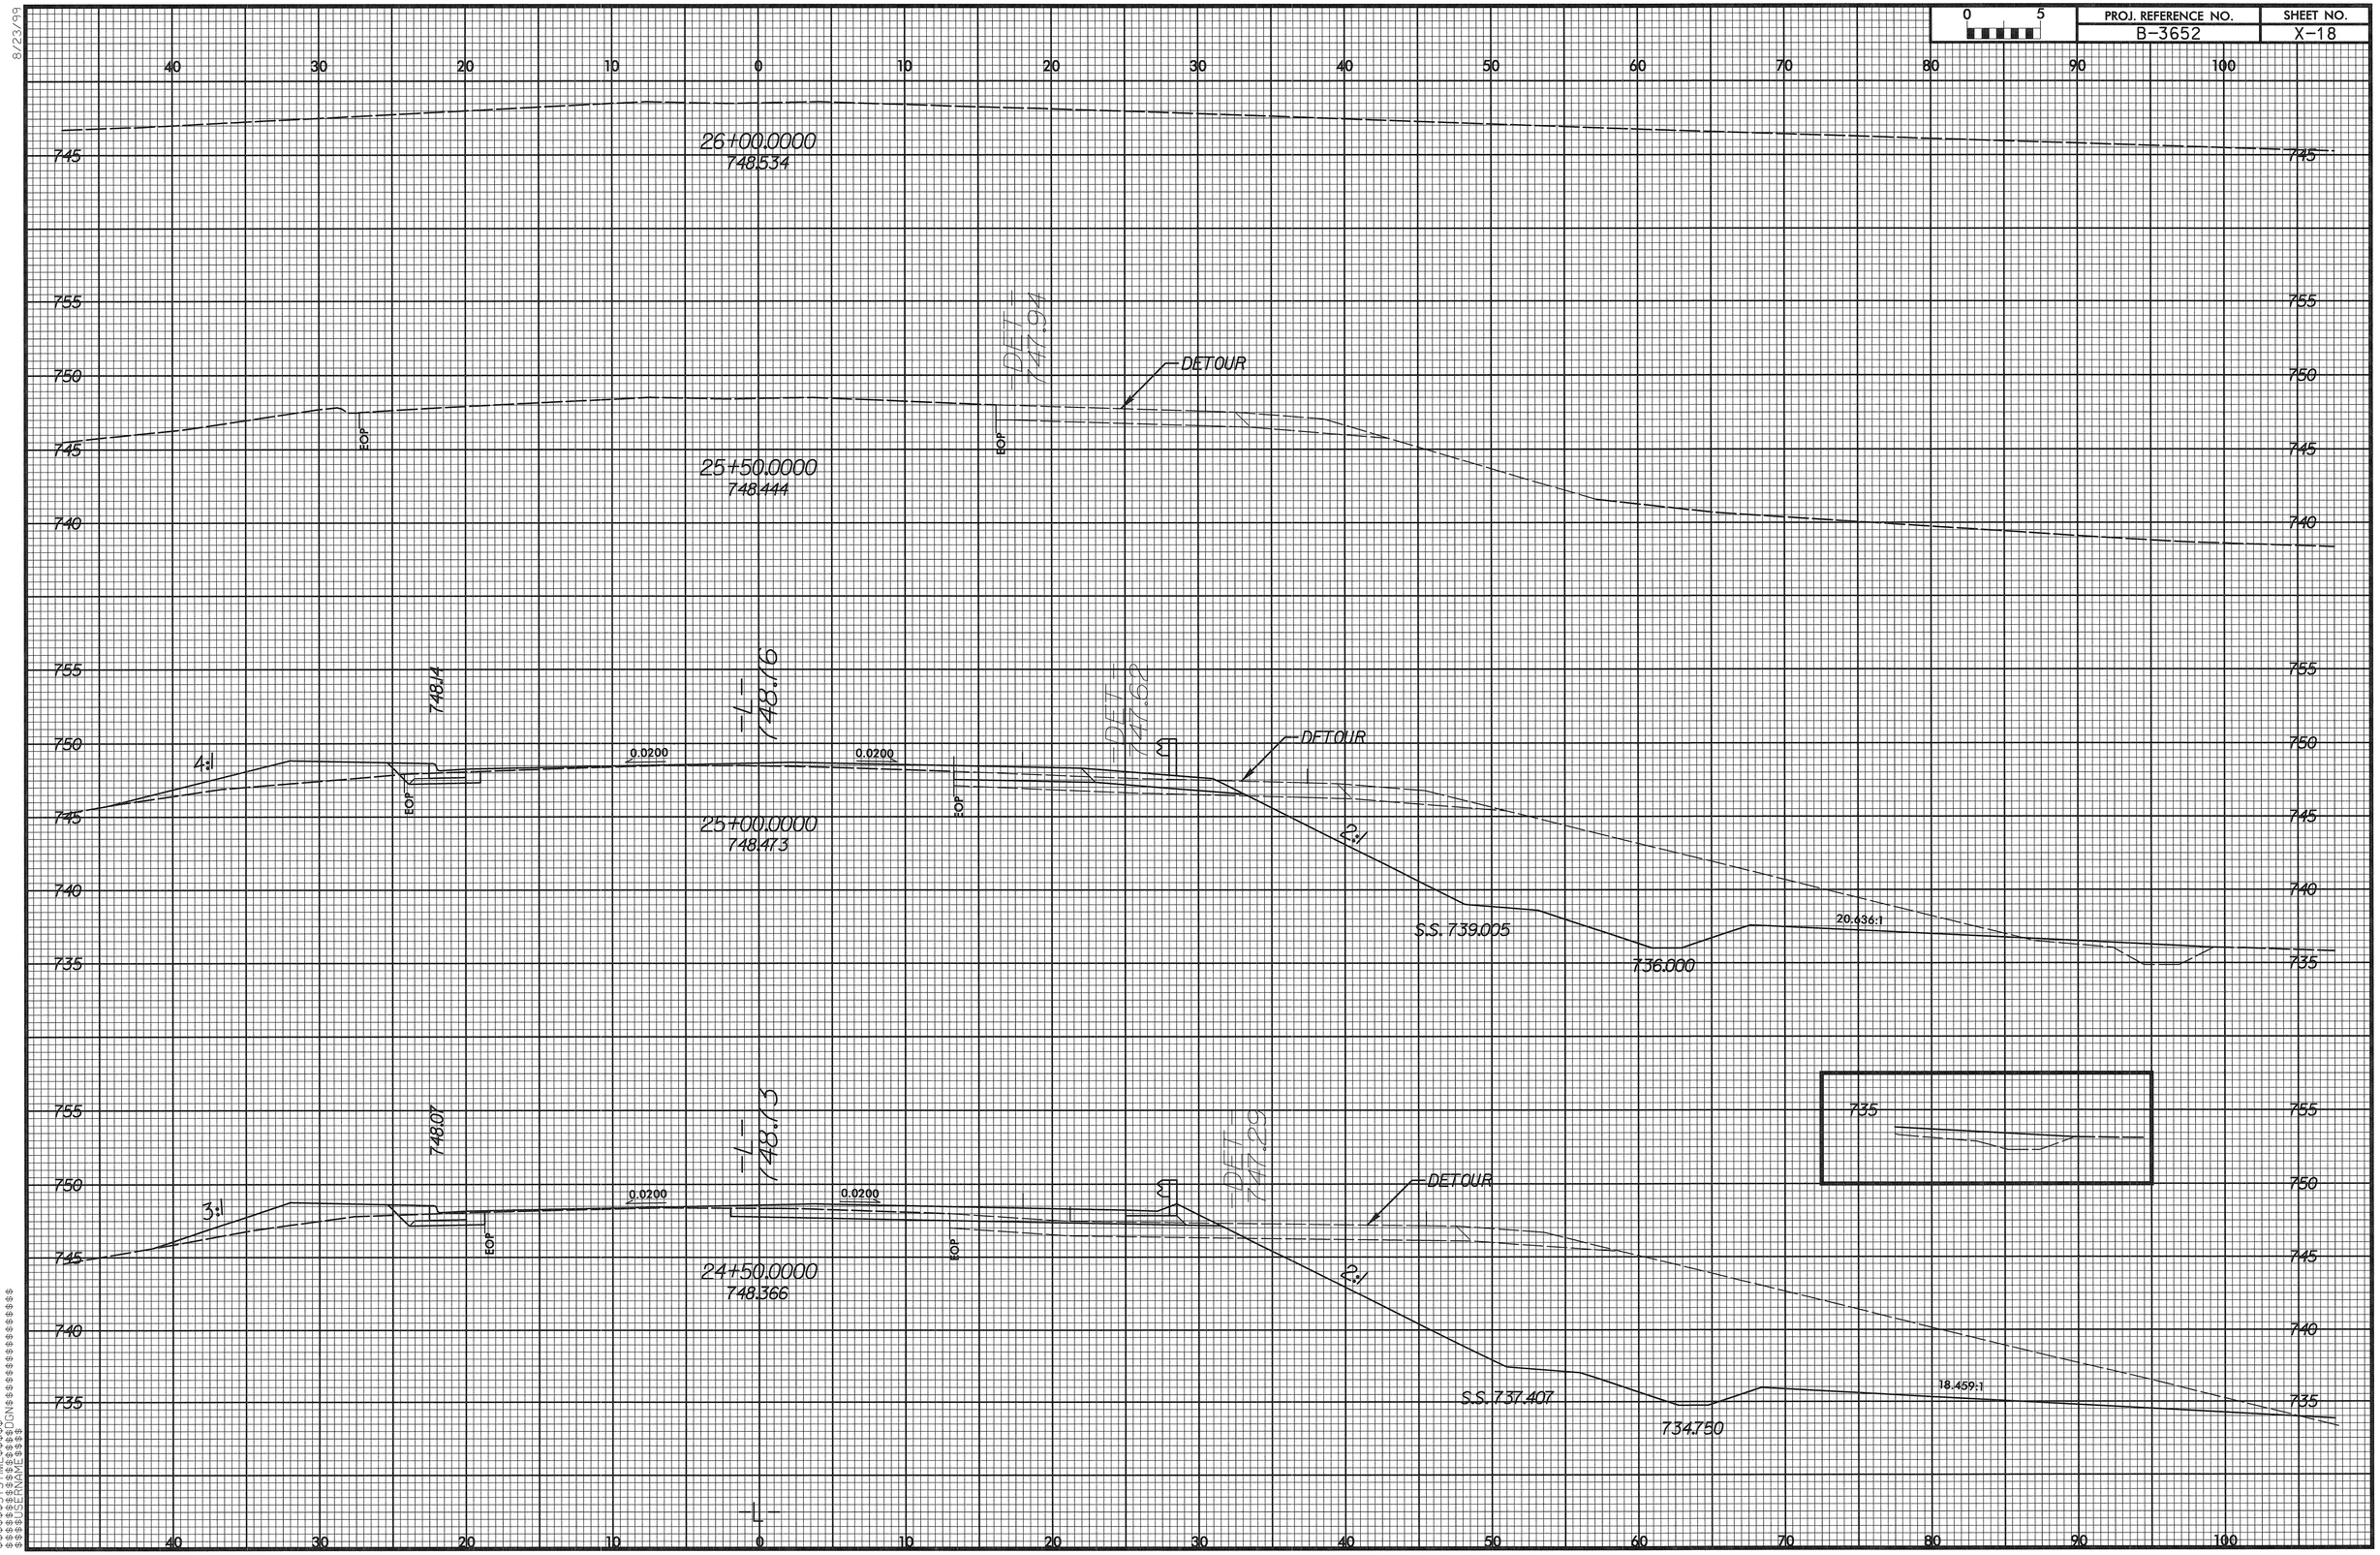

PROJ. REFERENCE NO.
B-3652
SHEET NO.
X-18
26+00.0000
748.534
25+50.0000
748.444
25+00.0000
748.473
24+50.0000
748.366
DETOUR
EOP
-DET-
747.94
-DET-
747.62
-DET-
747.29
748.14
748.07
-L-
748.16
-L-
748.13
4:1
3:1
2:1
0.0200
S.S. 739.005
736.000
20.636:1
S.S. 737.407
734.750
18.459:1
735