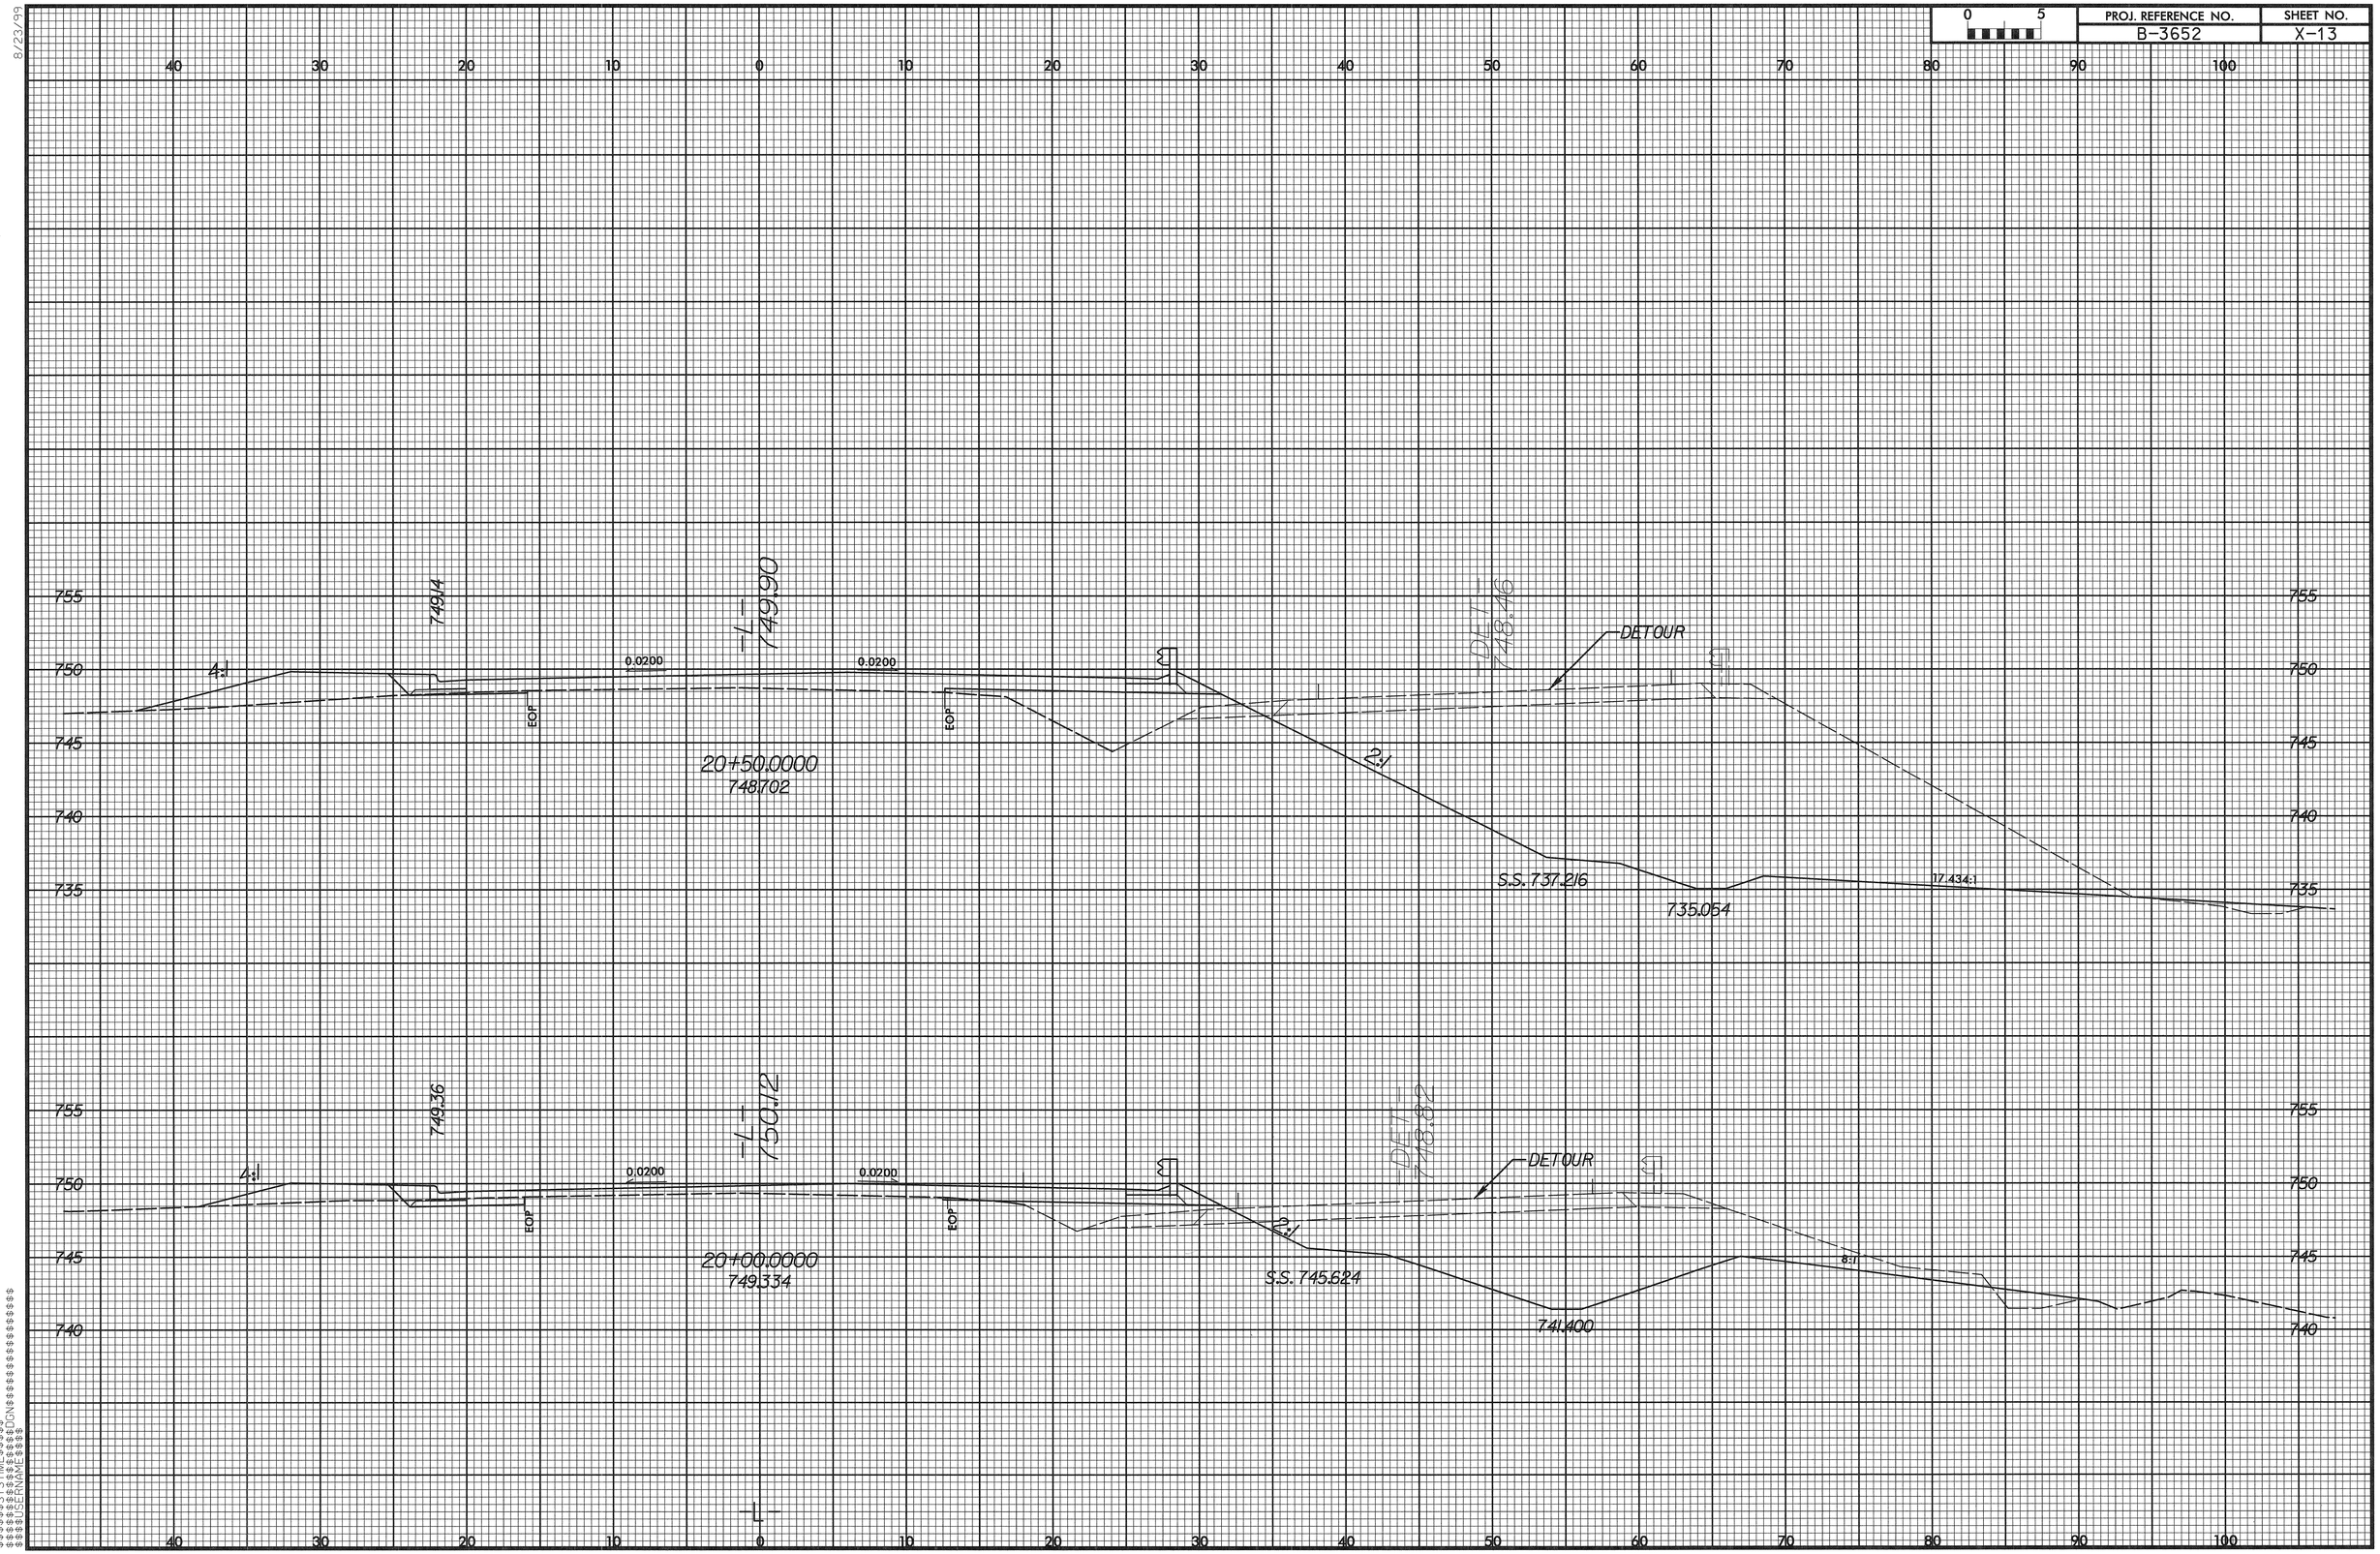

PROJ. REFERENCE NO.
B-3652
SHEET NO.
X-13
0 5
40 30 20 10 0 10 20 30 40 50 60 70 80 90 100
755
750
745
740
735
749.14
-L-
749.90
DET-
748.46
DETOUR
4:1
0.0200
0.0200
EOP
EOP
20+50.0000
748.702
2:1
S.S. 737.216
735.054
17.434:1
749.36
-L-
750.12
DET-
748.82
DETOUR
4:1
0.0200
0.0200
EOP
EOP
20+00.0000
749.334
2:1
S.S. 745.624
741.400
8:1
-L-