PROJ. REFERENCE NO.	SHEET NO.
B-3652	X-10

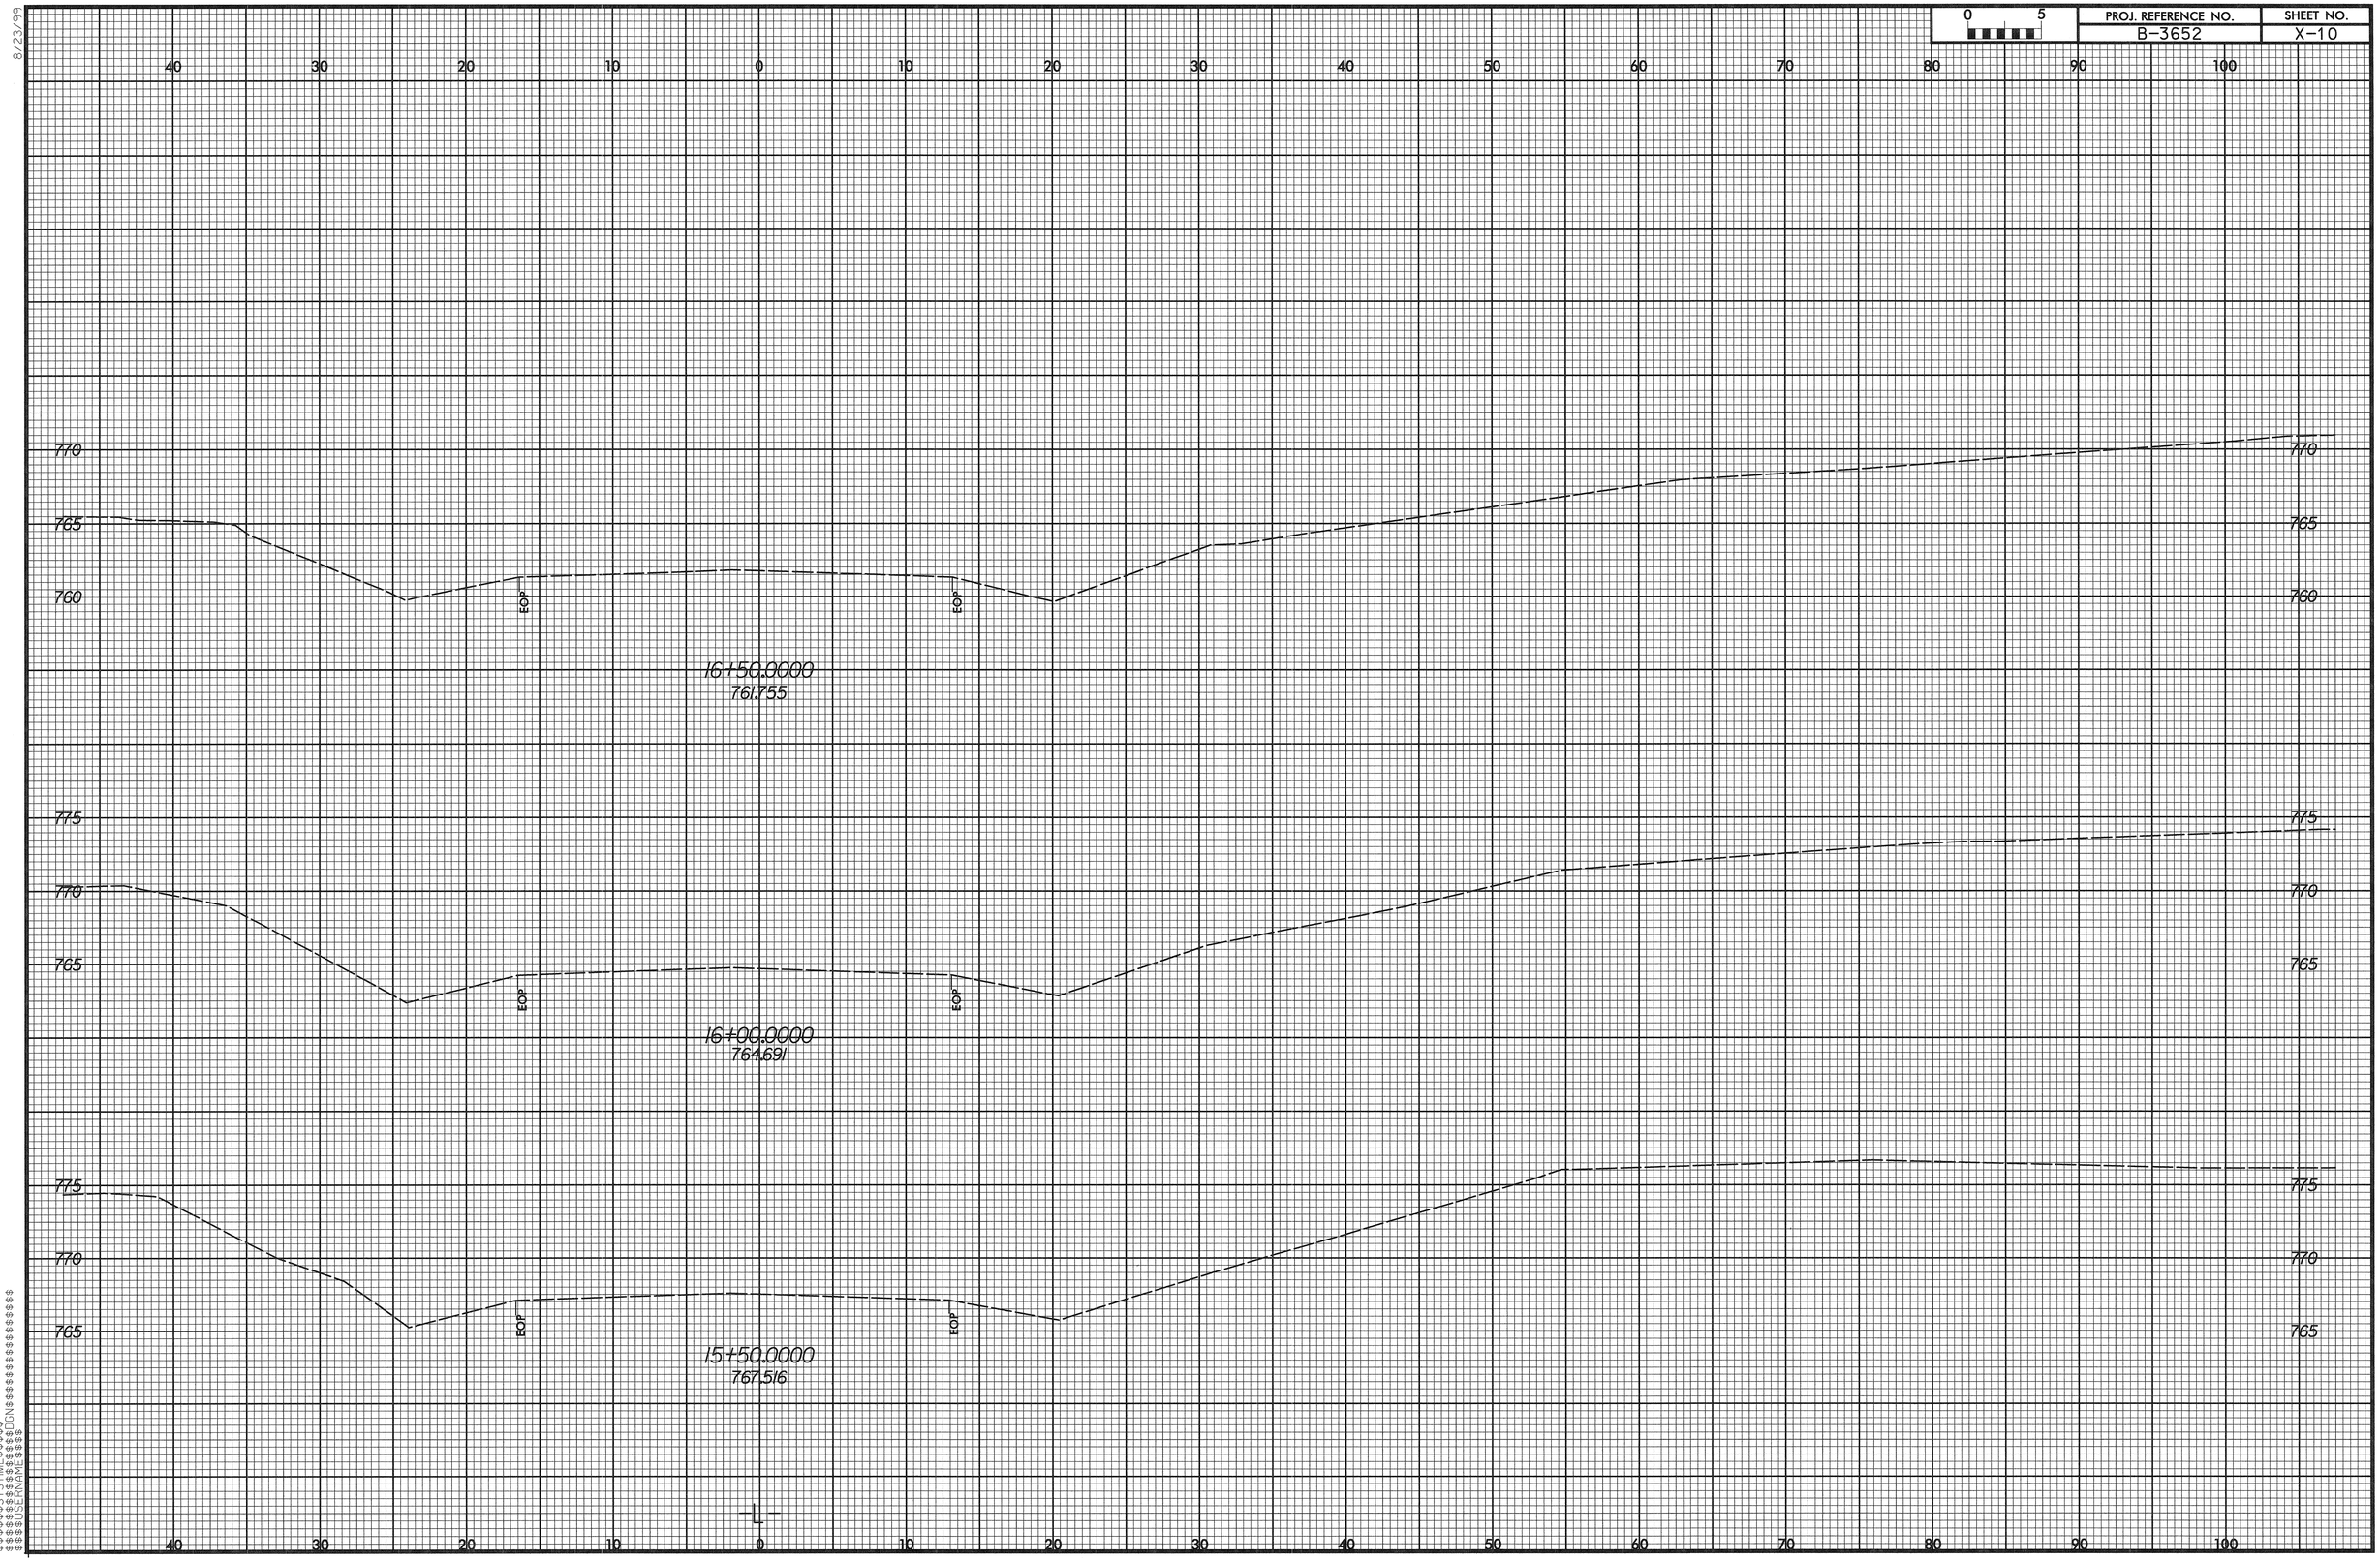

8/23/99

$$$$SYSTIME$$$$ $$$$DGNFILE$$$$ $$$$USERNAME$$$$ $$$$DATE$$$$

B3652_rdy_pt1.dgn 12/02/2004 07:02:37 AM