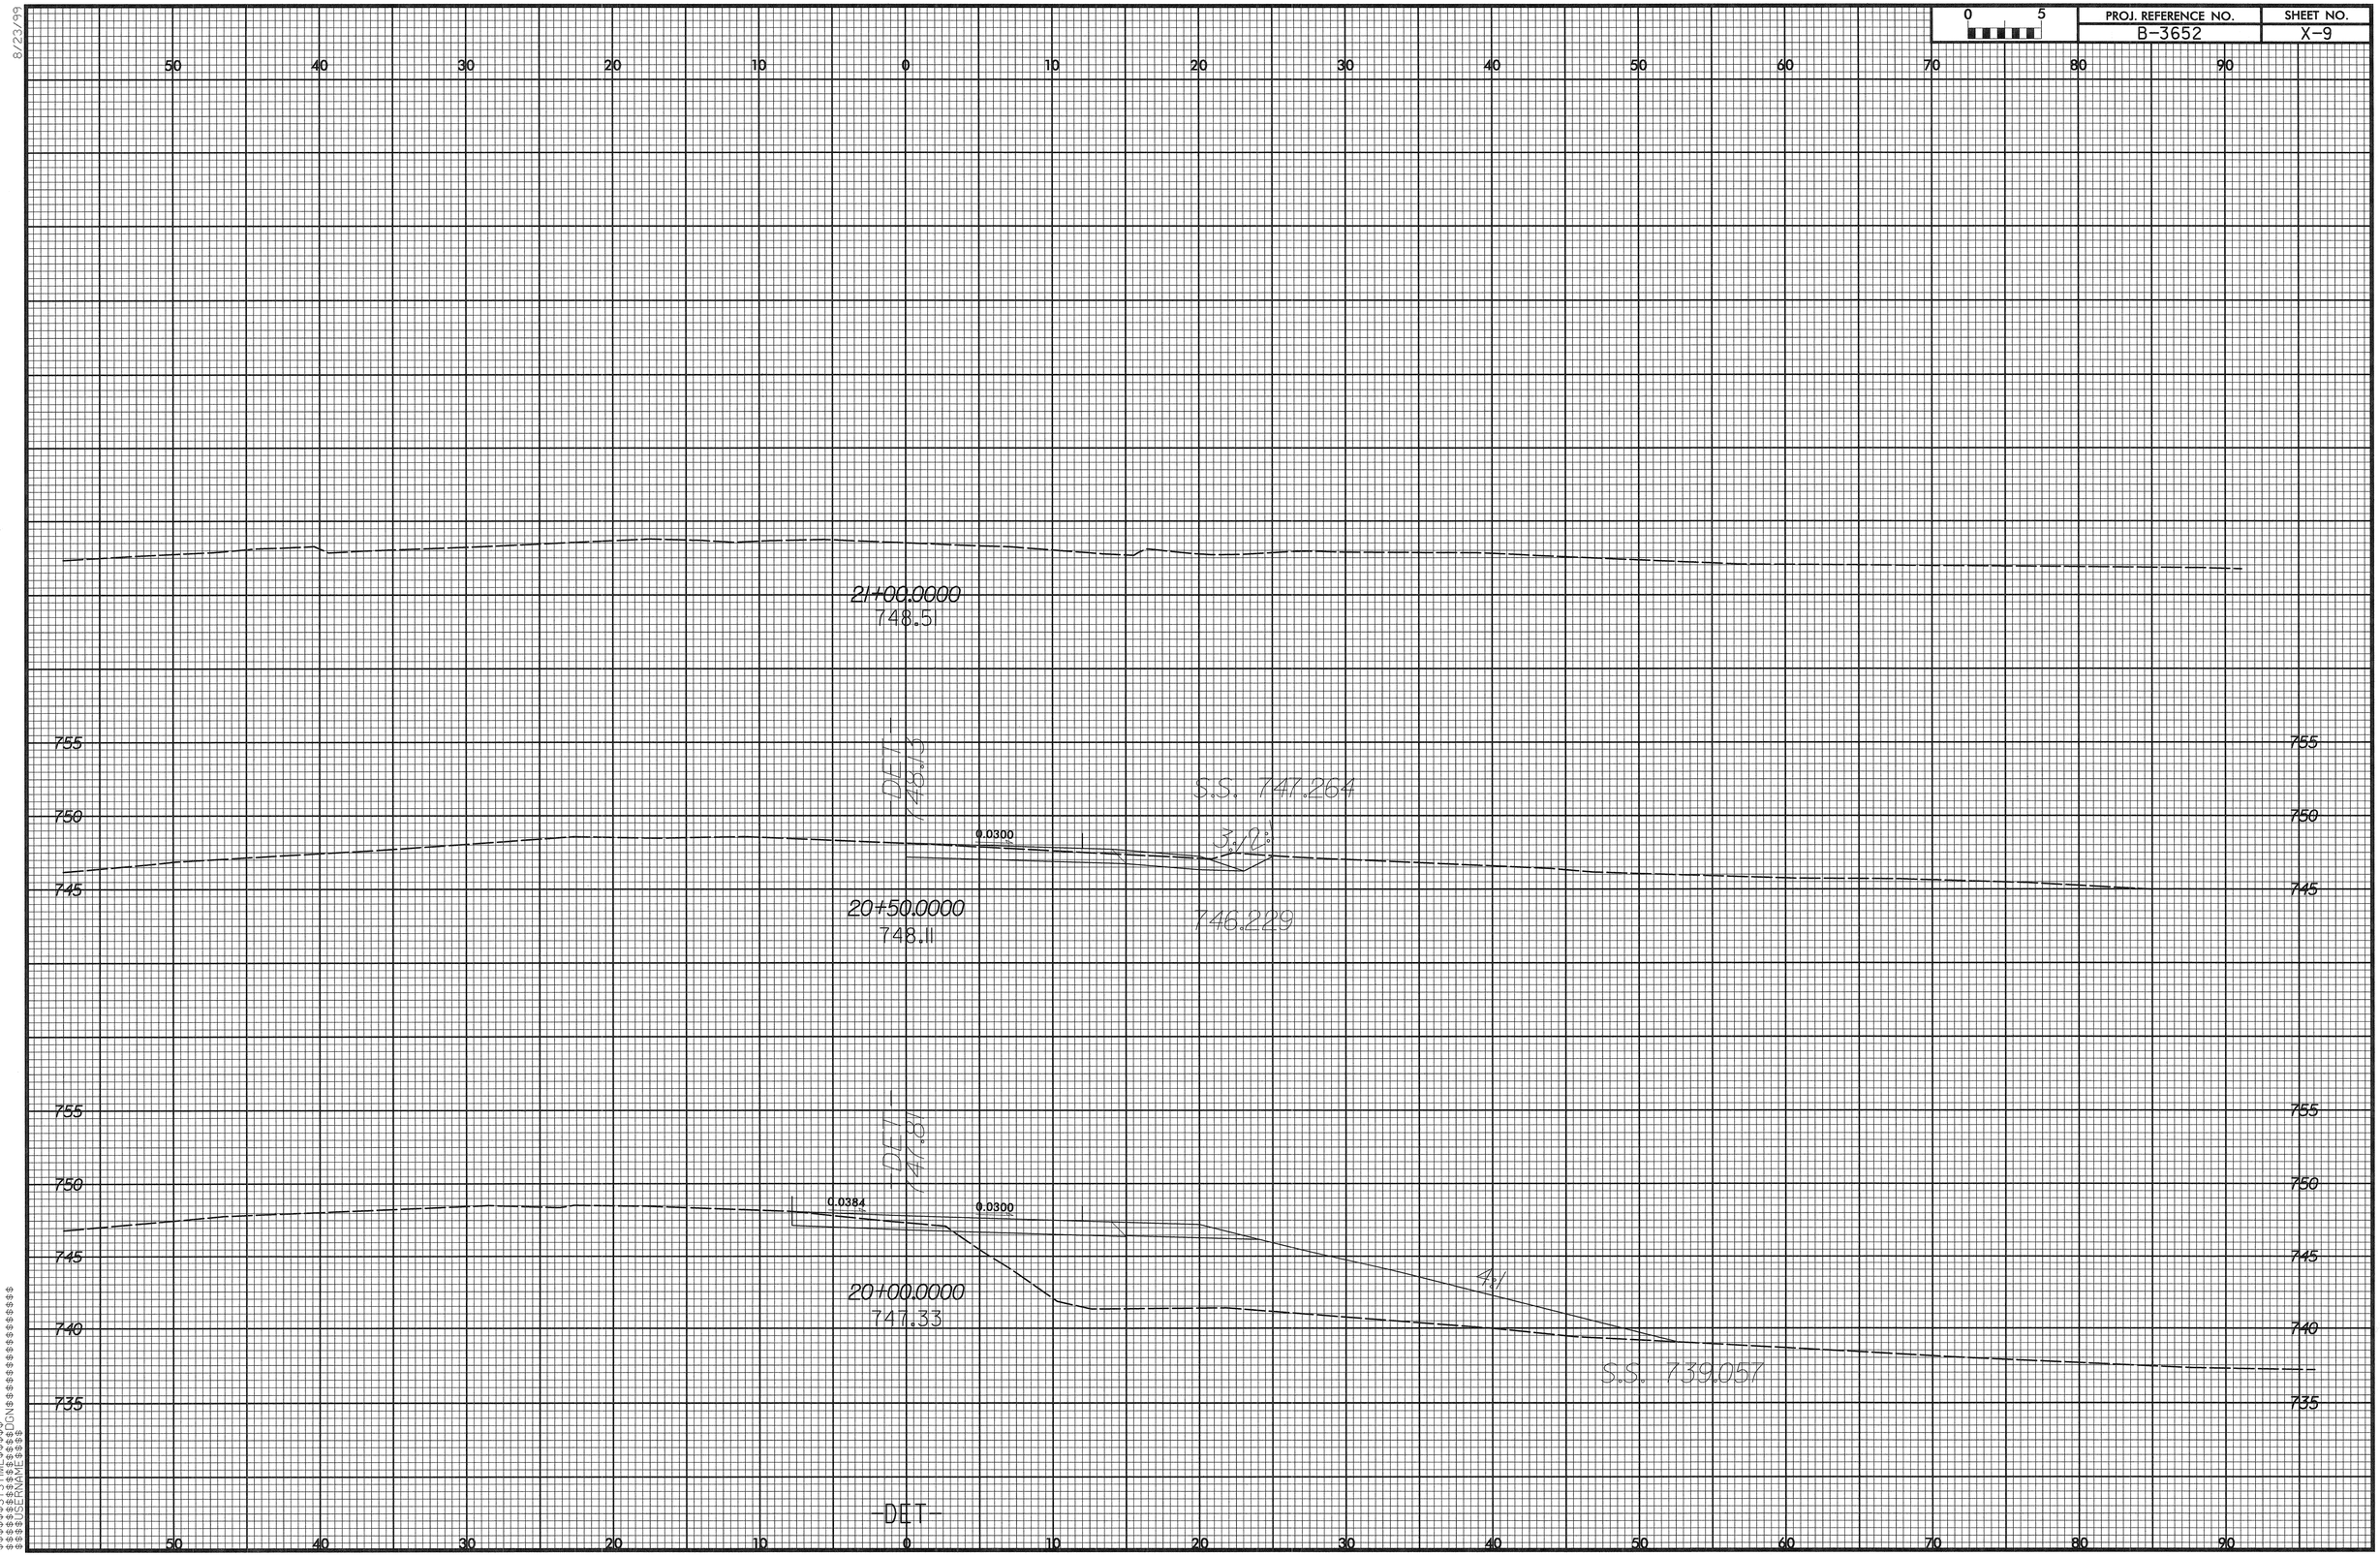

PROJ. REFERENCE NO.
B-3652
SHEET NO.
X-9
0 5
21+00.0000
748.51
DET
748.13
S.S. 747.264
0.0300
3:1
20+50.0000
748.11
746.229
DET
747.81
0.0384
0.0300
4:1
20+00.0000
747.33
S.S. 739.057
-DET-