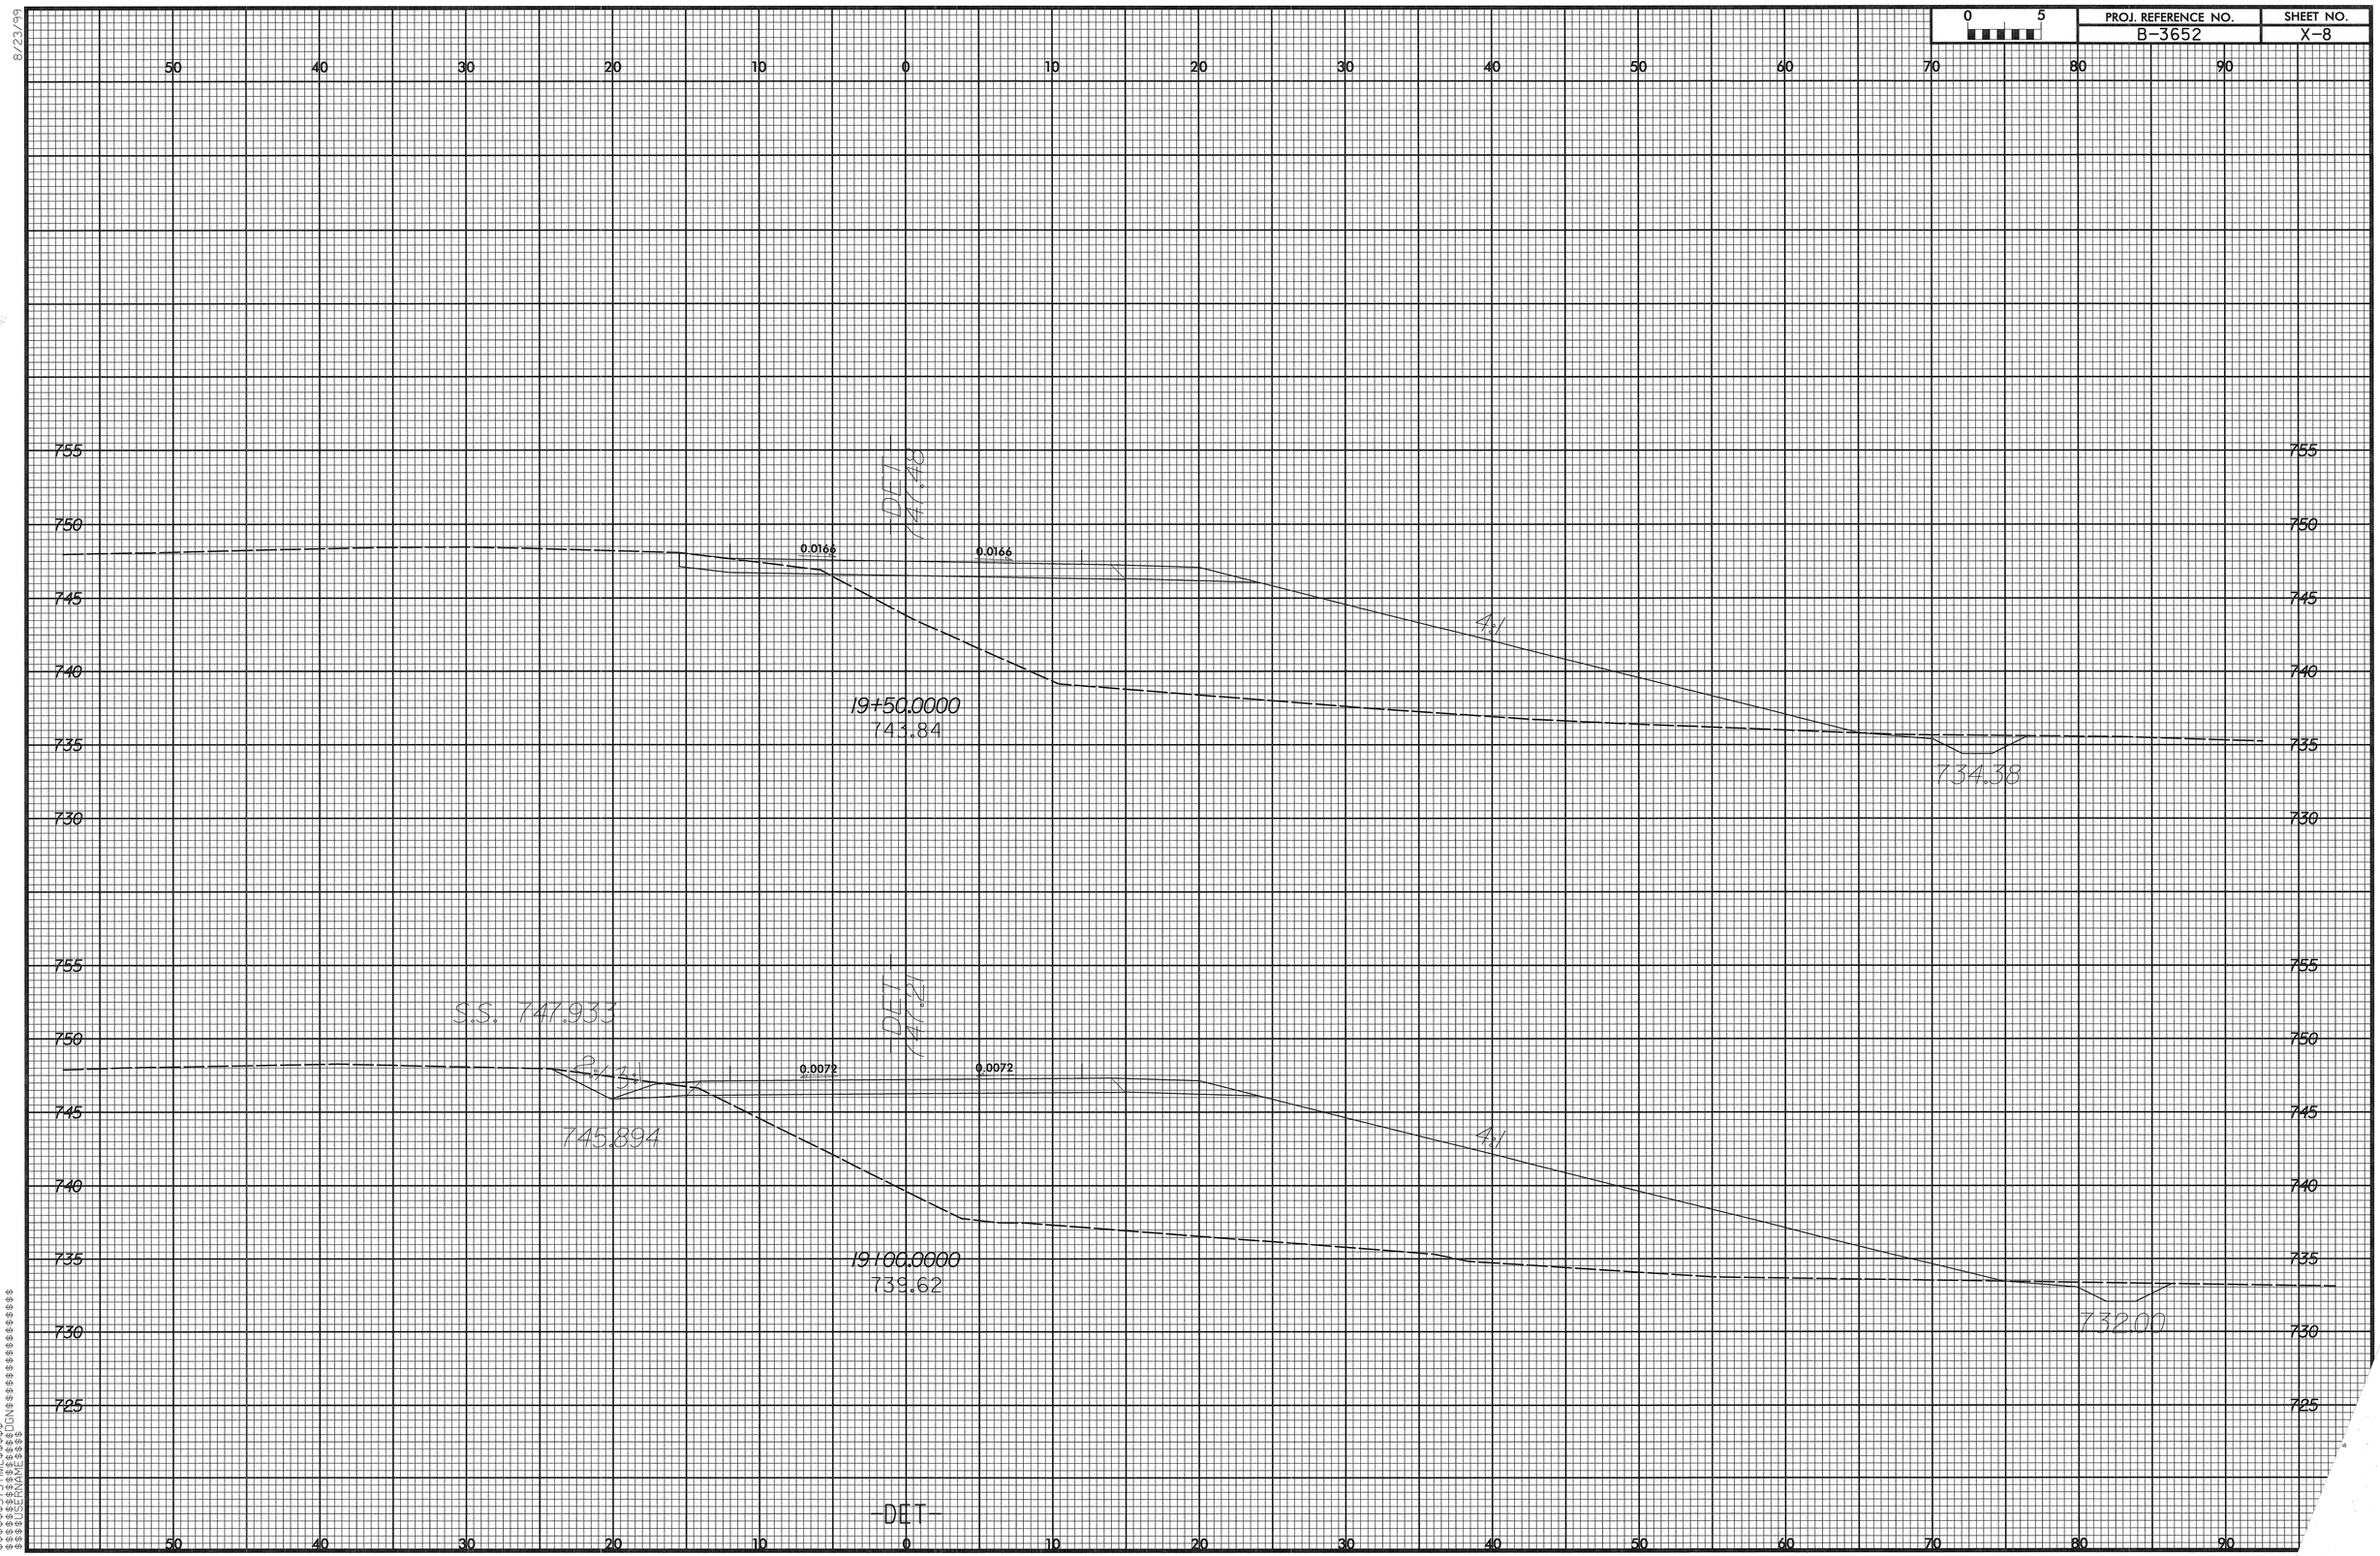

PROJ. REFERENCE NO.
B-3652
SHEET NO.
X-8
0 5
50 40 30 20 10 0 10 20 30 40 50 60 70 80 90
755 750 745 740 735 730 725
DET 747.48
0.0166
0.0166
4:1
19+50.0000
743.84
734.38
S.S. 747.933
DET 747.21
0.0072
0.0072
2:1
3:1
745.894
4:1
19+00.0000
739.62
732.00
-DET-