PROJ. REFERENCE NO.	SHEET NO.
B-3652	X-3

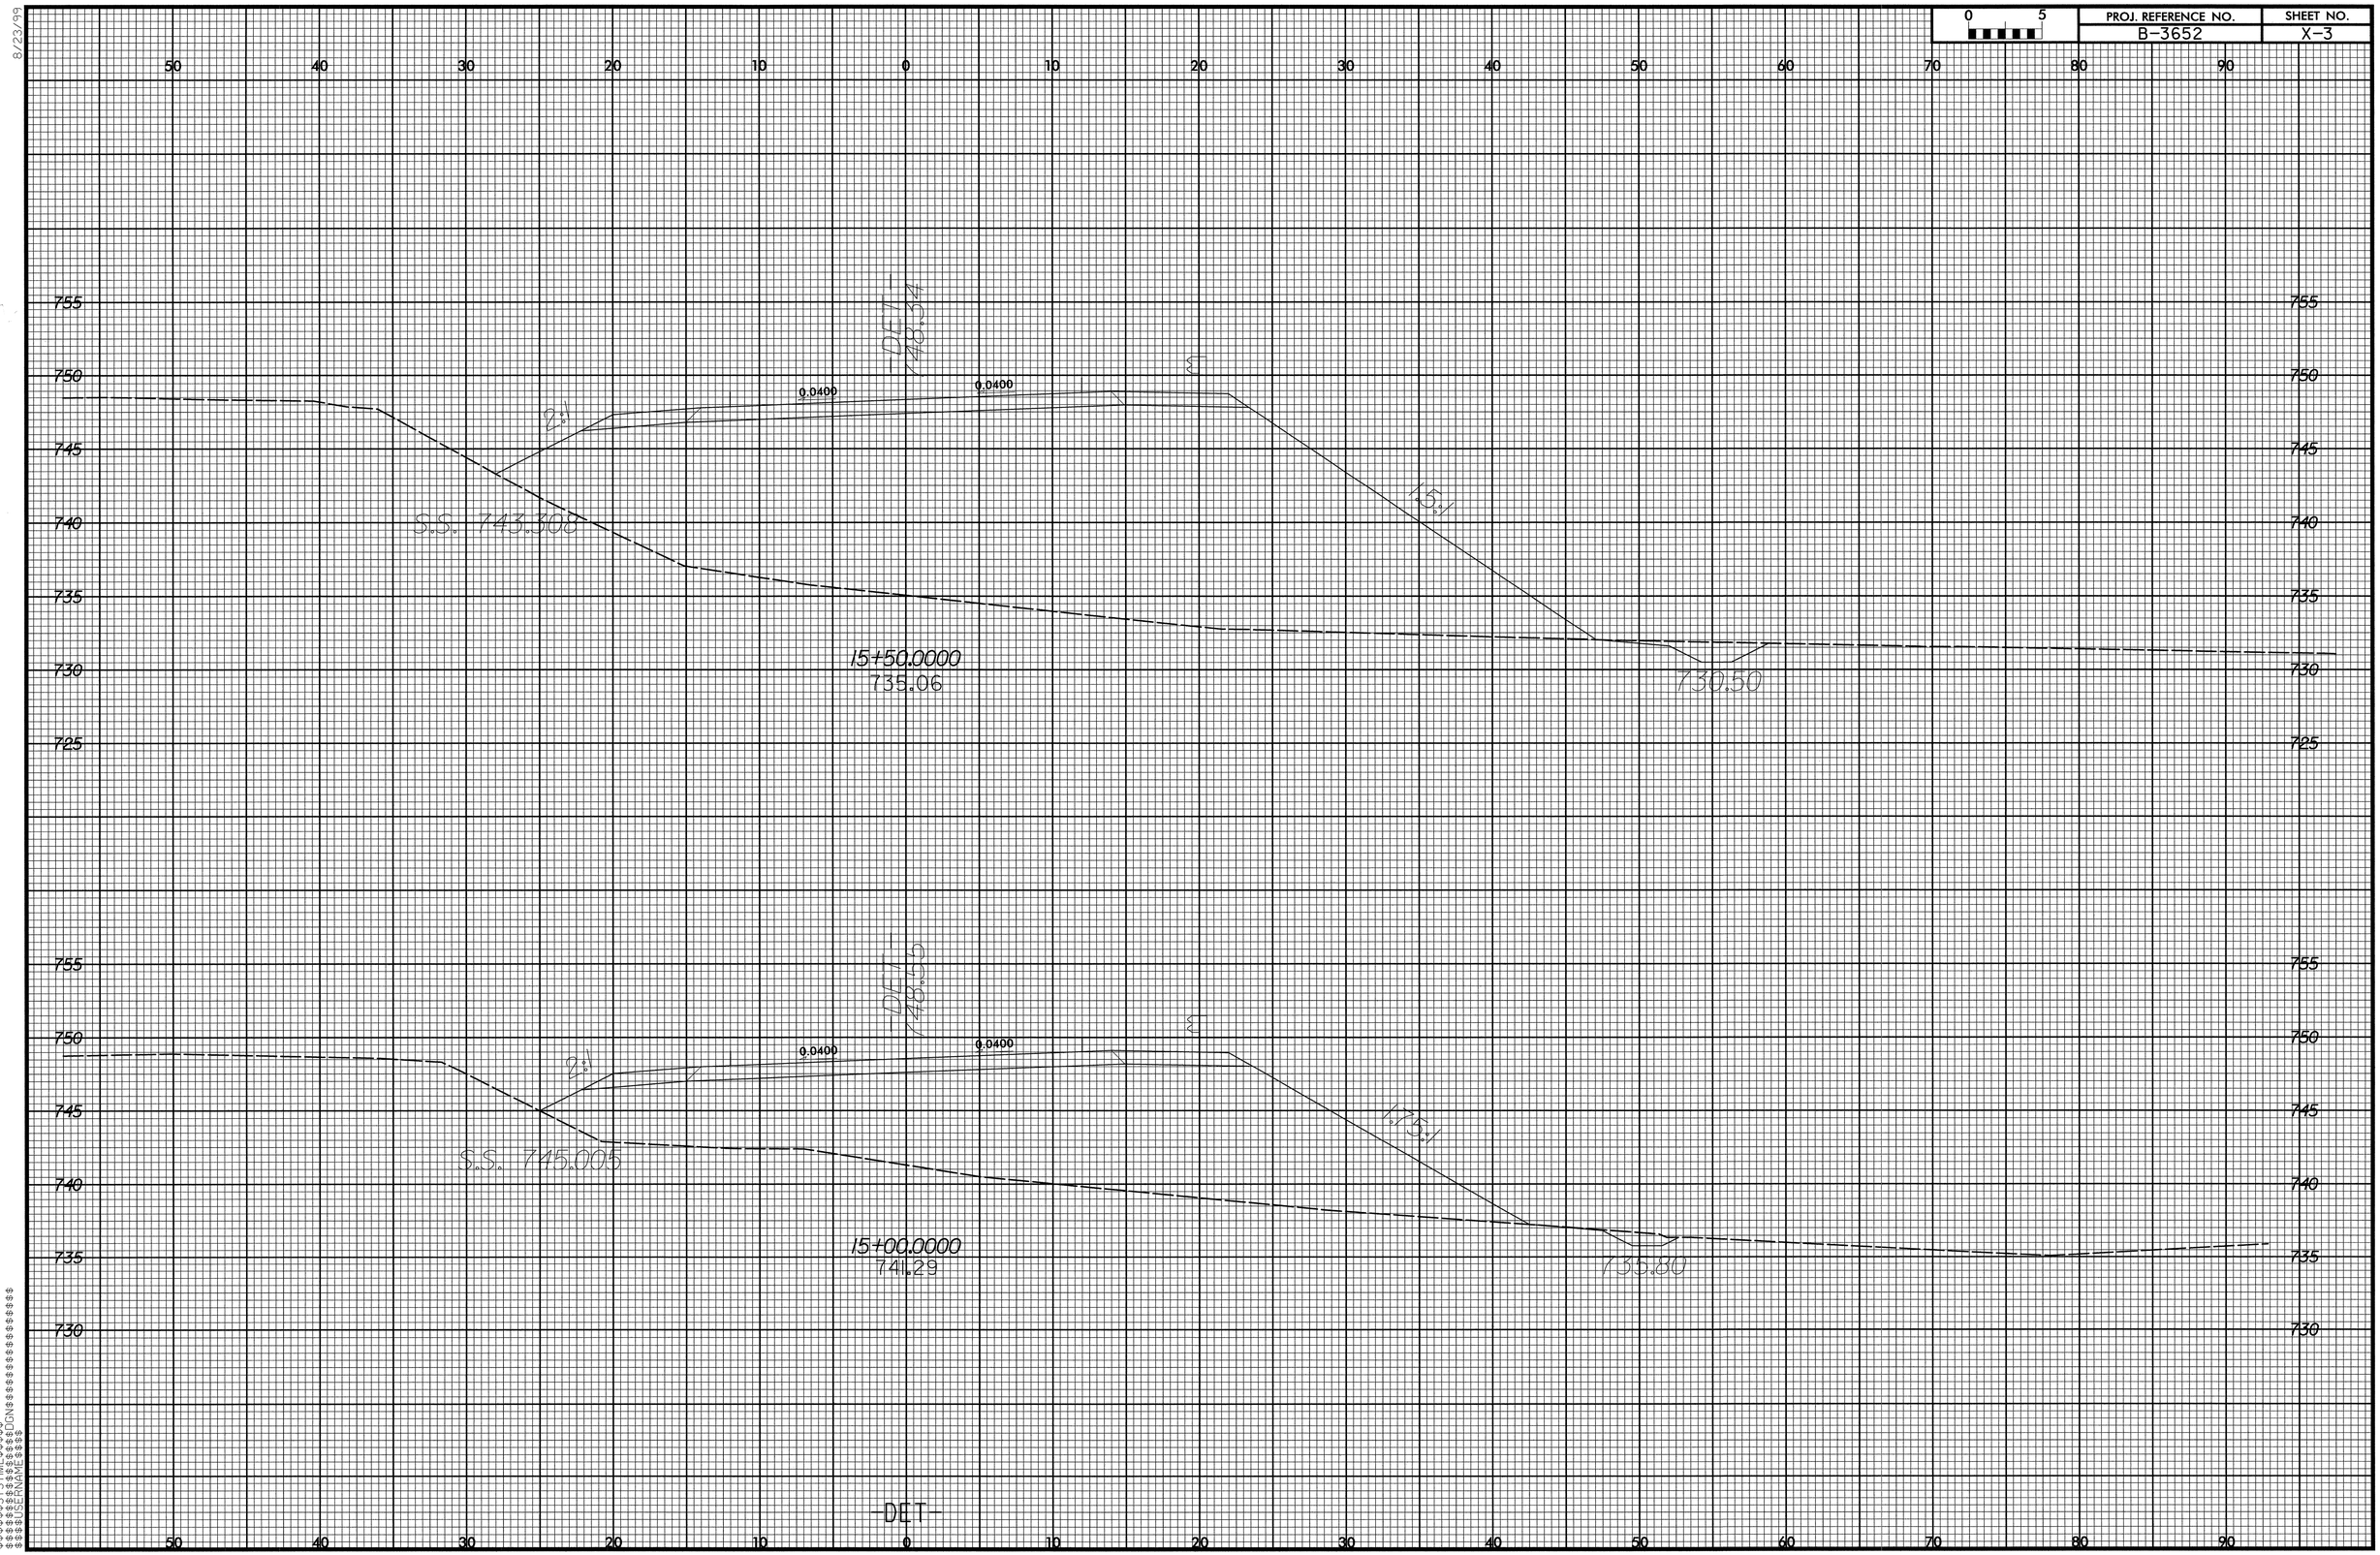

8/23/99

$$$$$SYSTIME$$$$$
$$$$$DGN$$$$$
$$$$$USERNAME$$$$$

\Xsc\B-3652_rdy_xpl_DET.dgn 12/02/2004 07:03:29 AM