8/23/99

0 2.5 5	PROJ. REFERENCE NO.	SHEET NO.
	B-3847	2

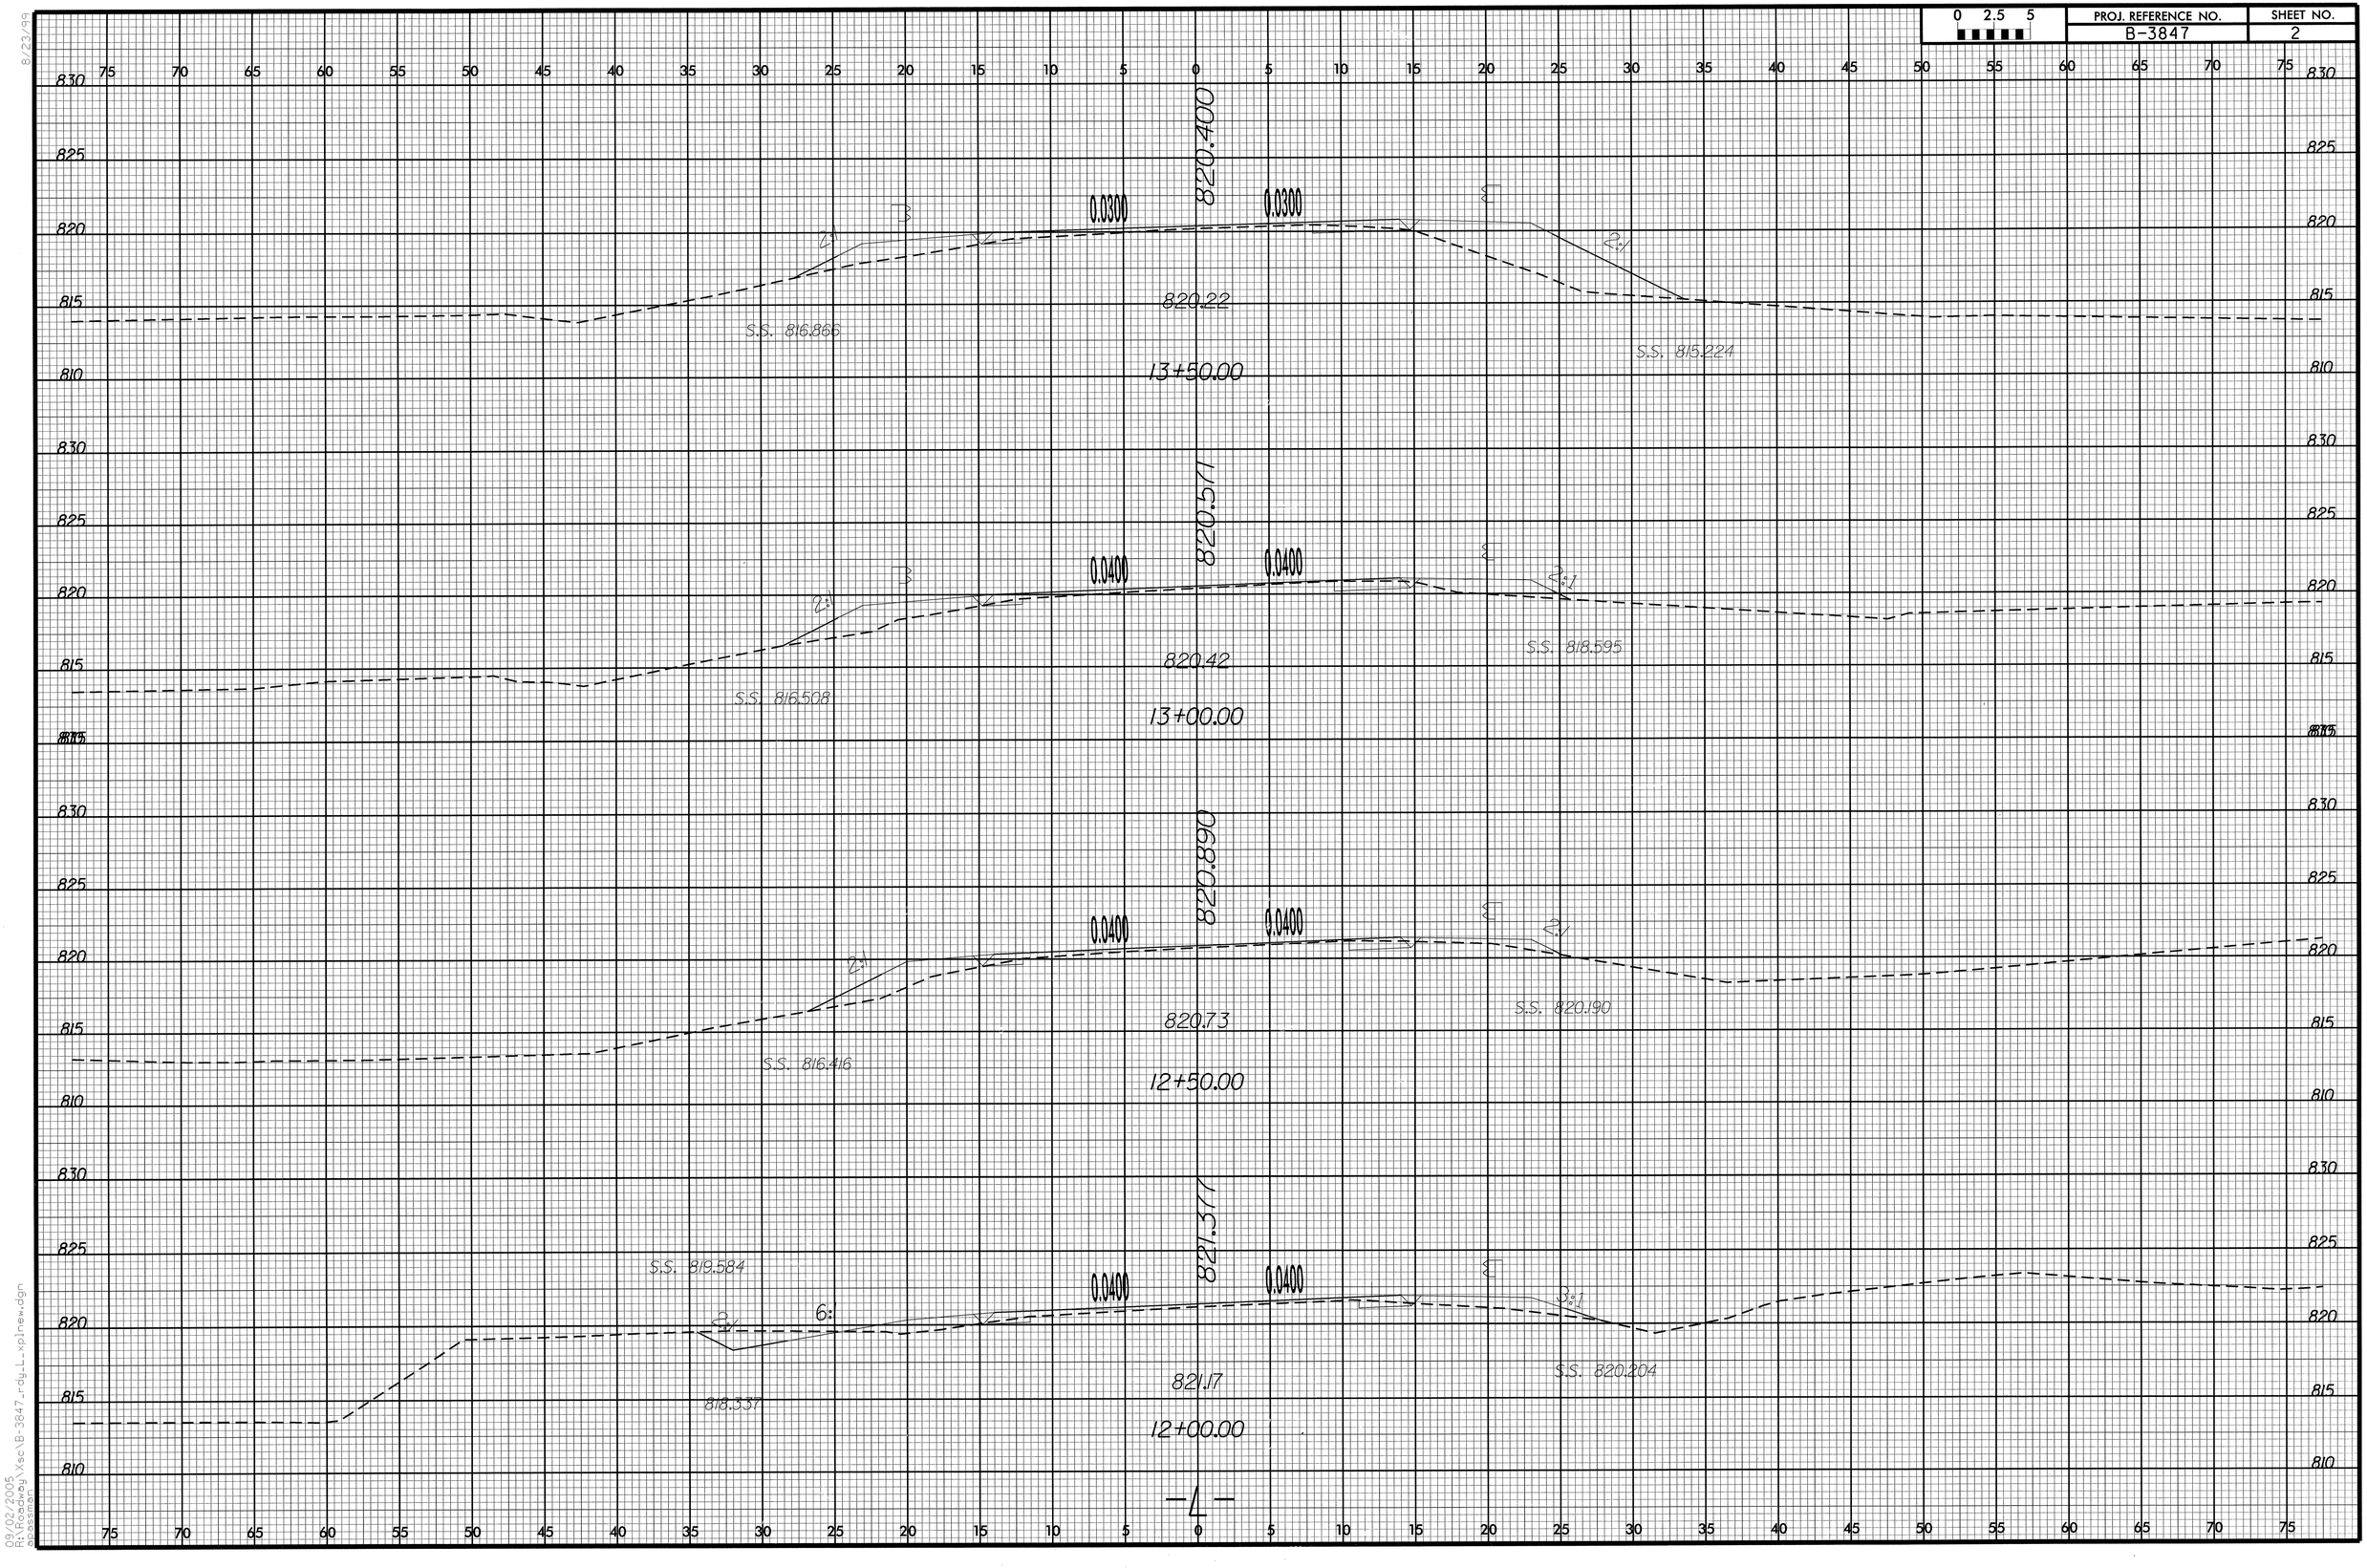

09/02/2005
R:\Roadway\Vsc\B-3847_rdy_Lxpl.dgn
apassman