0 2.5 5	PROJ. REFERENCE NO.	SHEET NO.
	B-3848	6

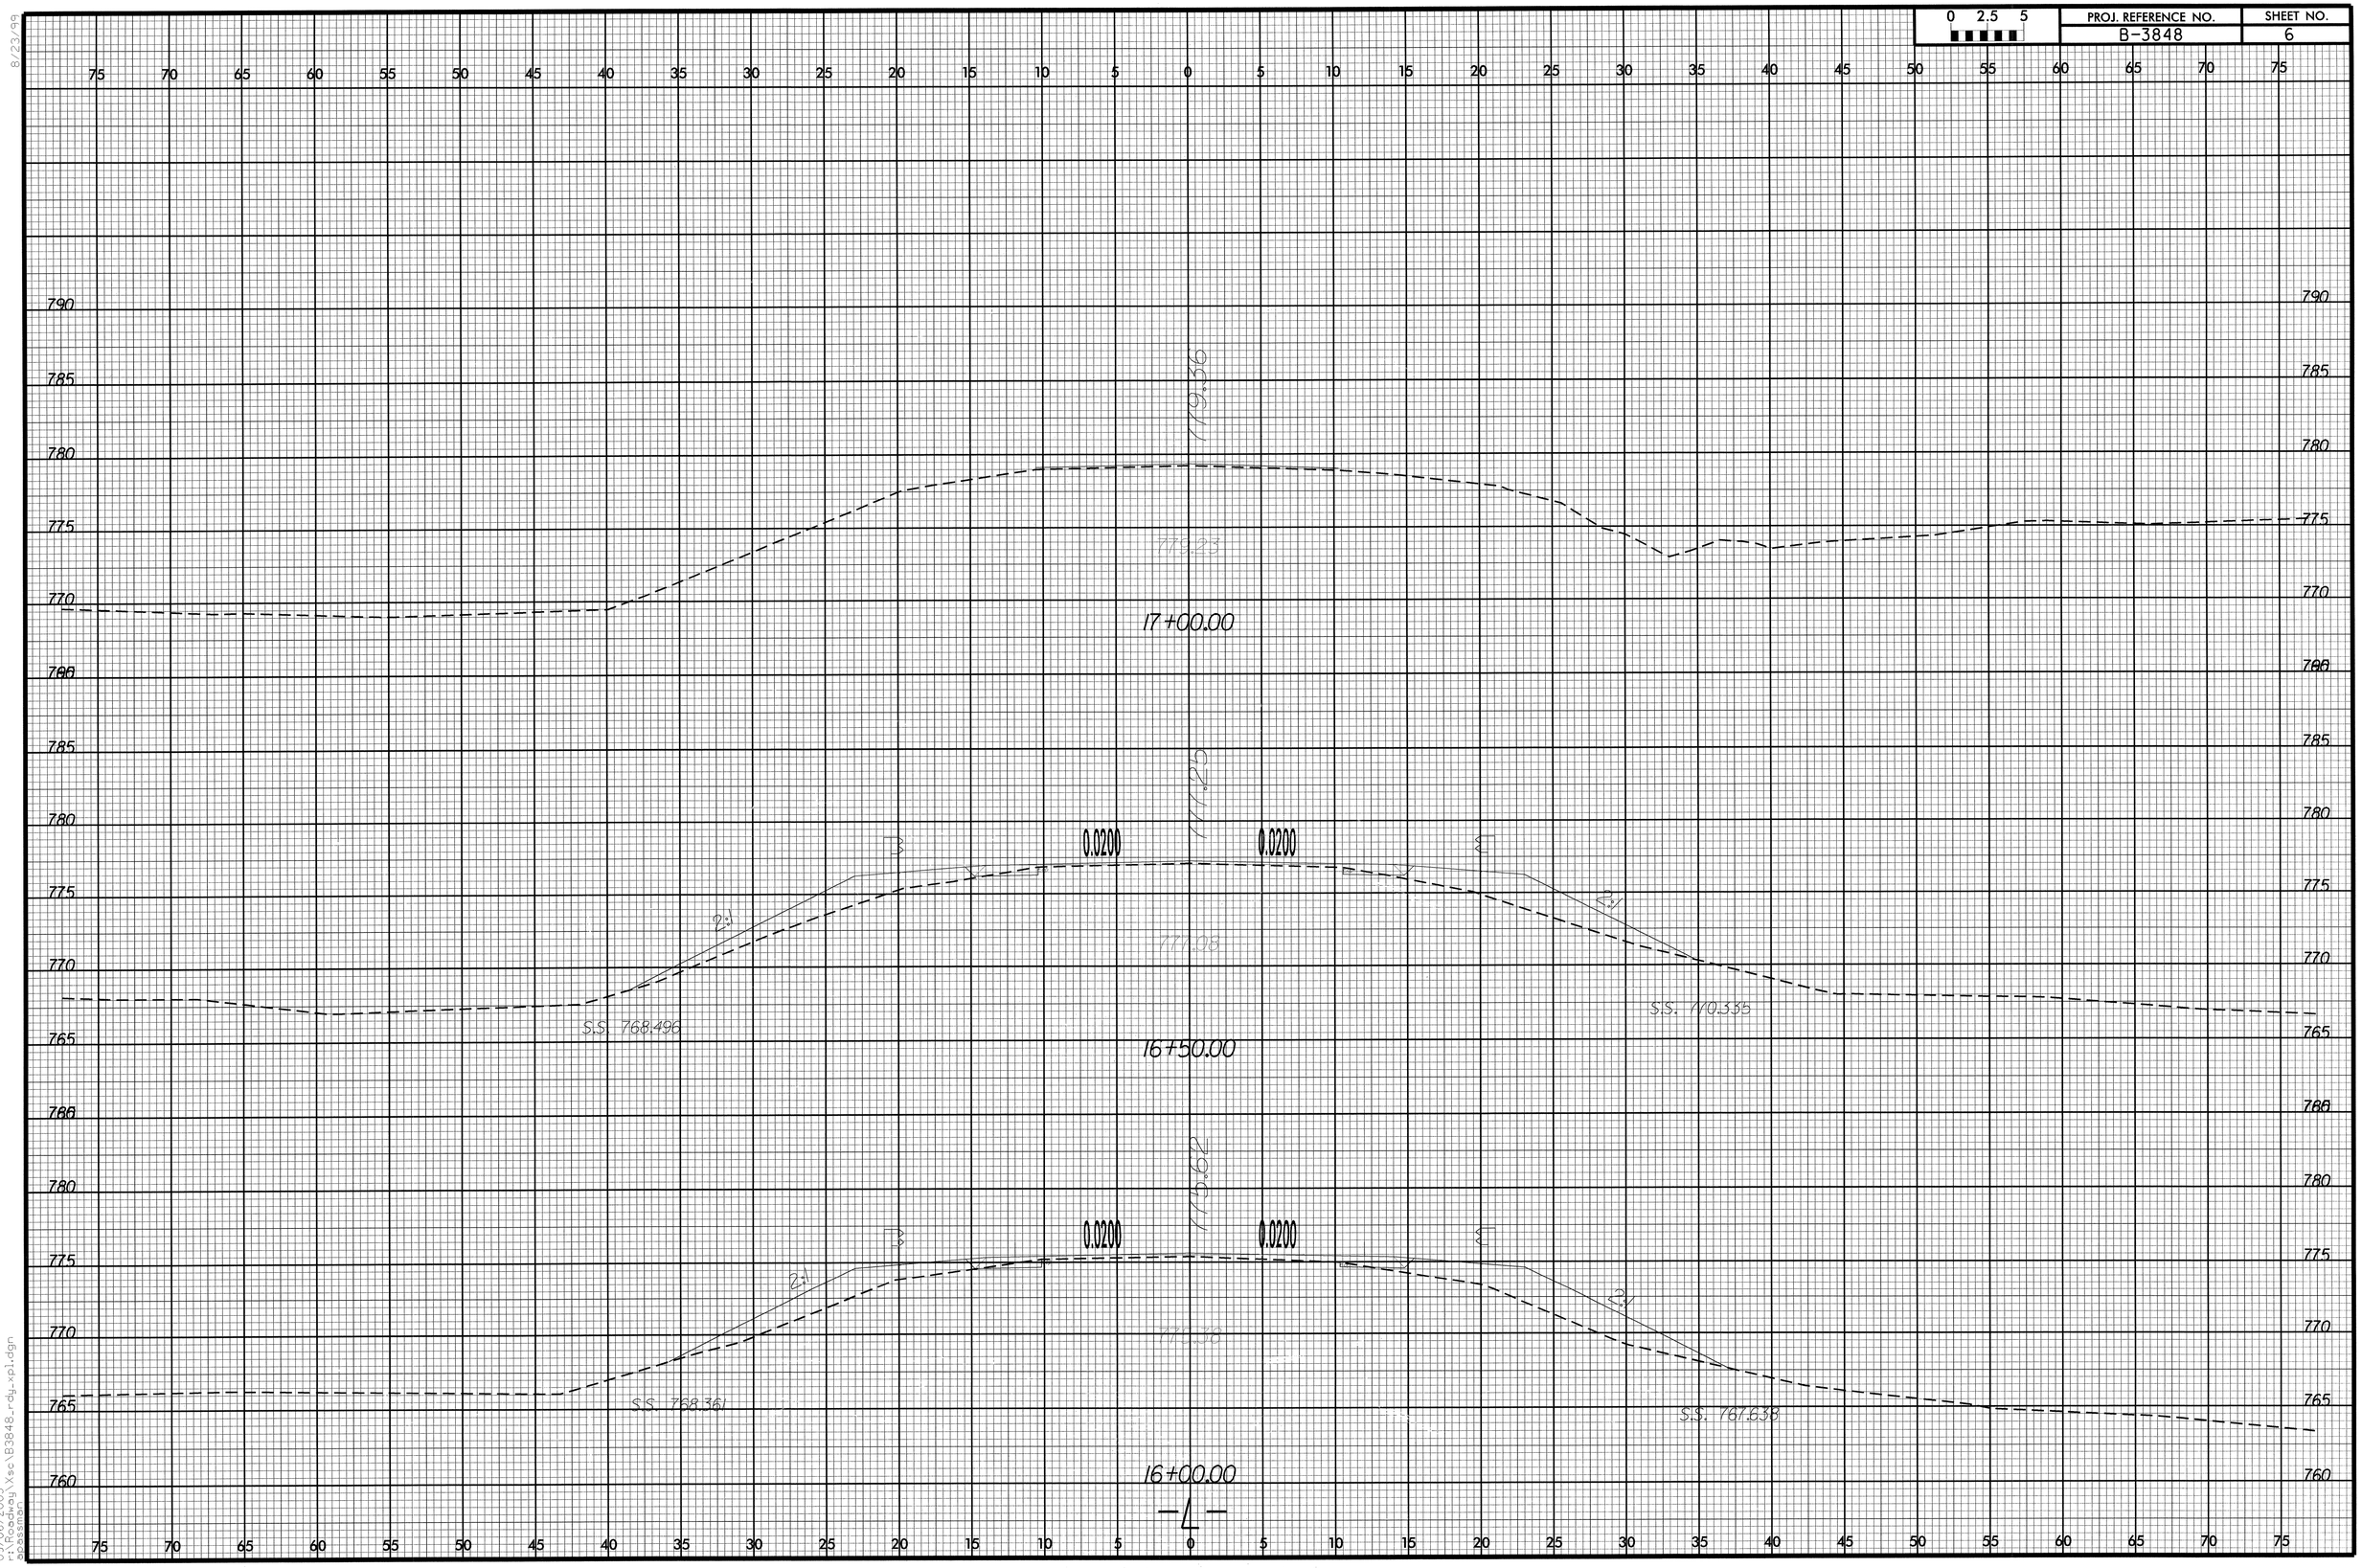

8/23/99
08/06/2005
r:\Roadway\Xsc\B3848_rdy_xpl.dgn
apassman