0 2.5 5	PROJ. REFERENCE NO.	SHEET NO.
	B-3848	5

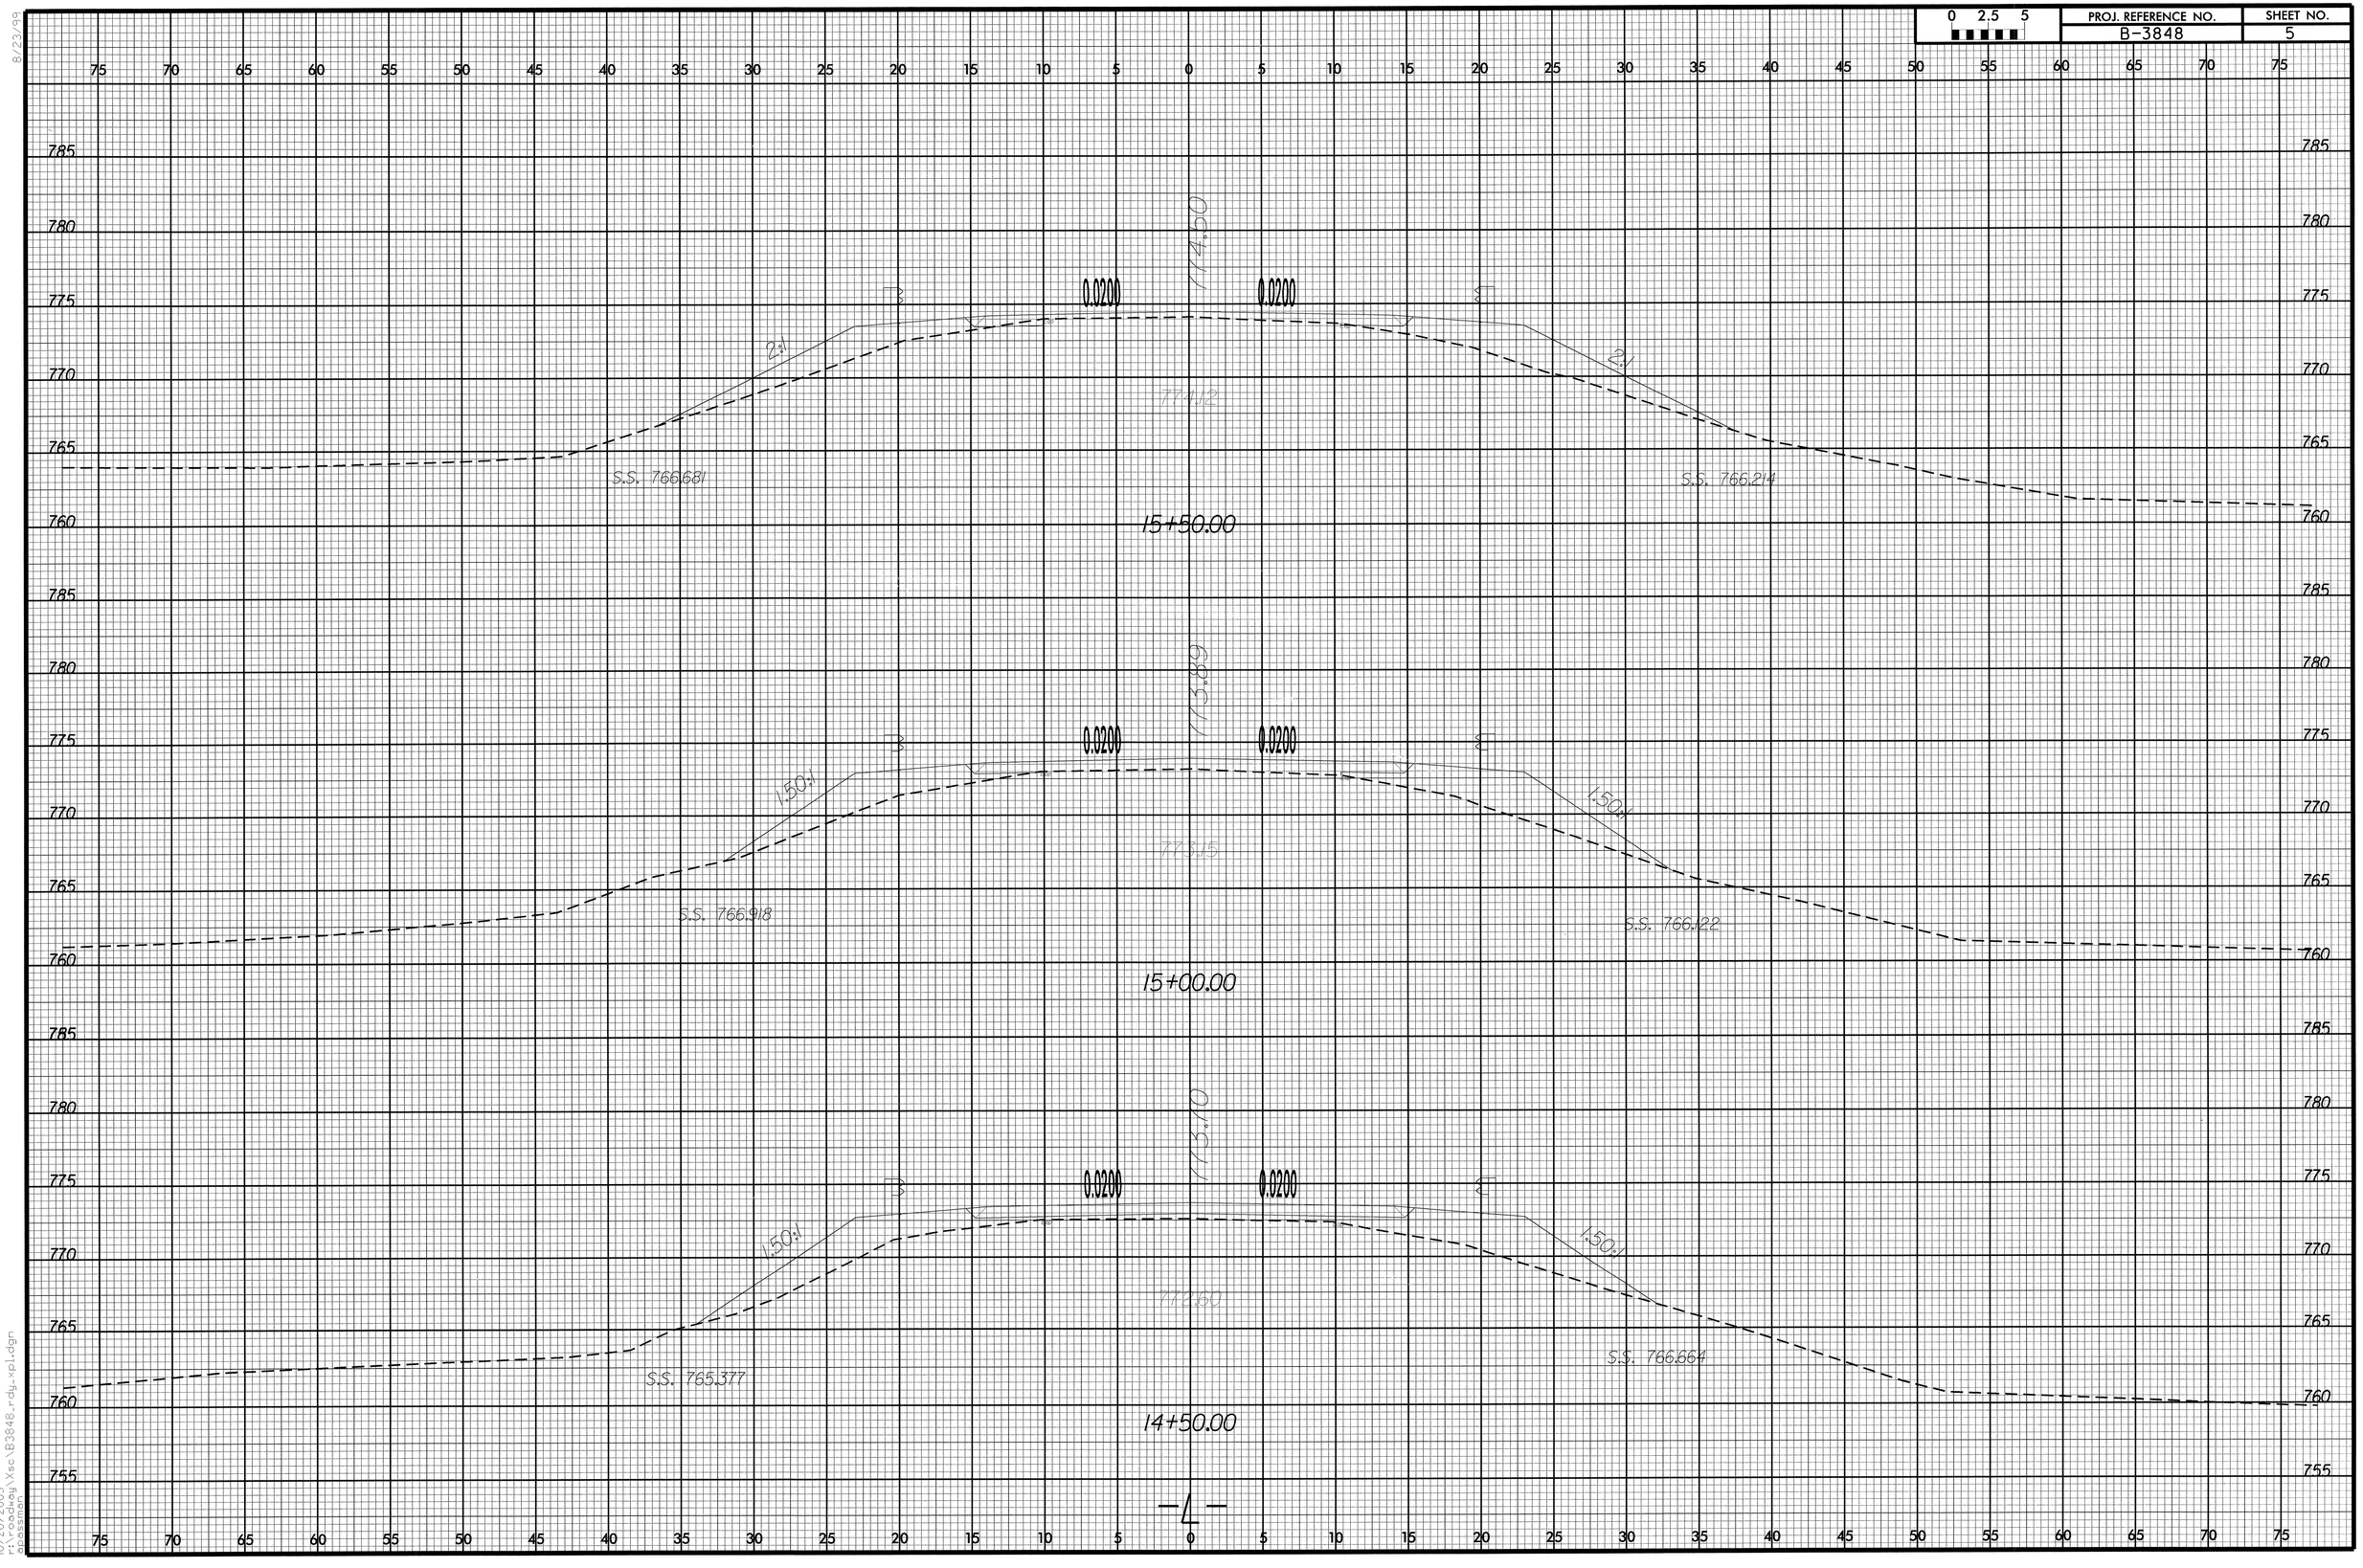

8/22/99
10/20/2005
r:\roadway\Xsc\B3848_rdy_xpl.dgn
spasemon