| 0 2.5 5 | PROJ. REFERENCE NO. | SHEET NO. |
|---|---|---|
| | B-3848 | 4 |

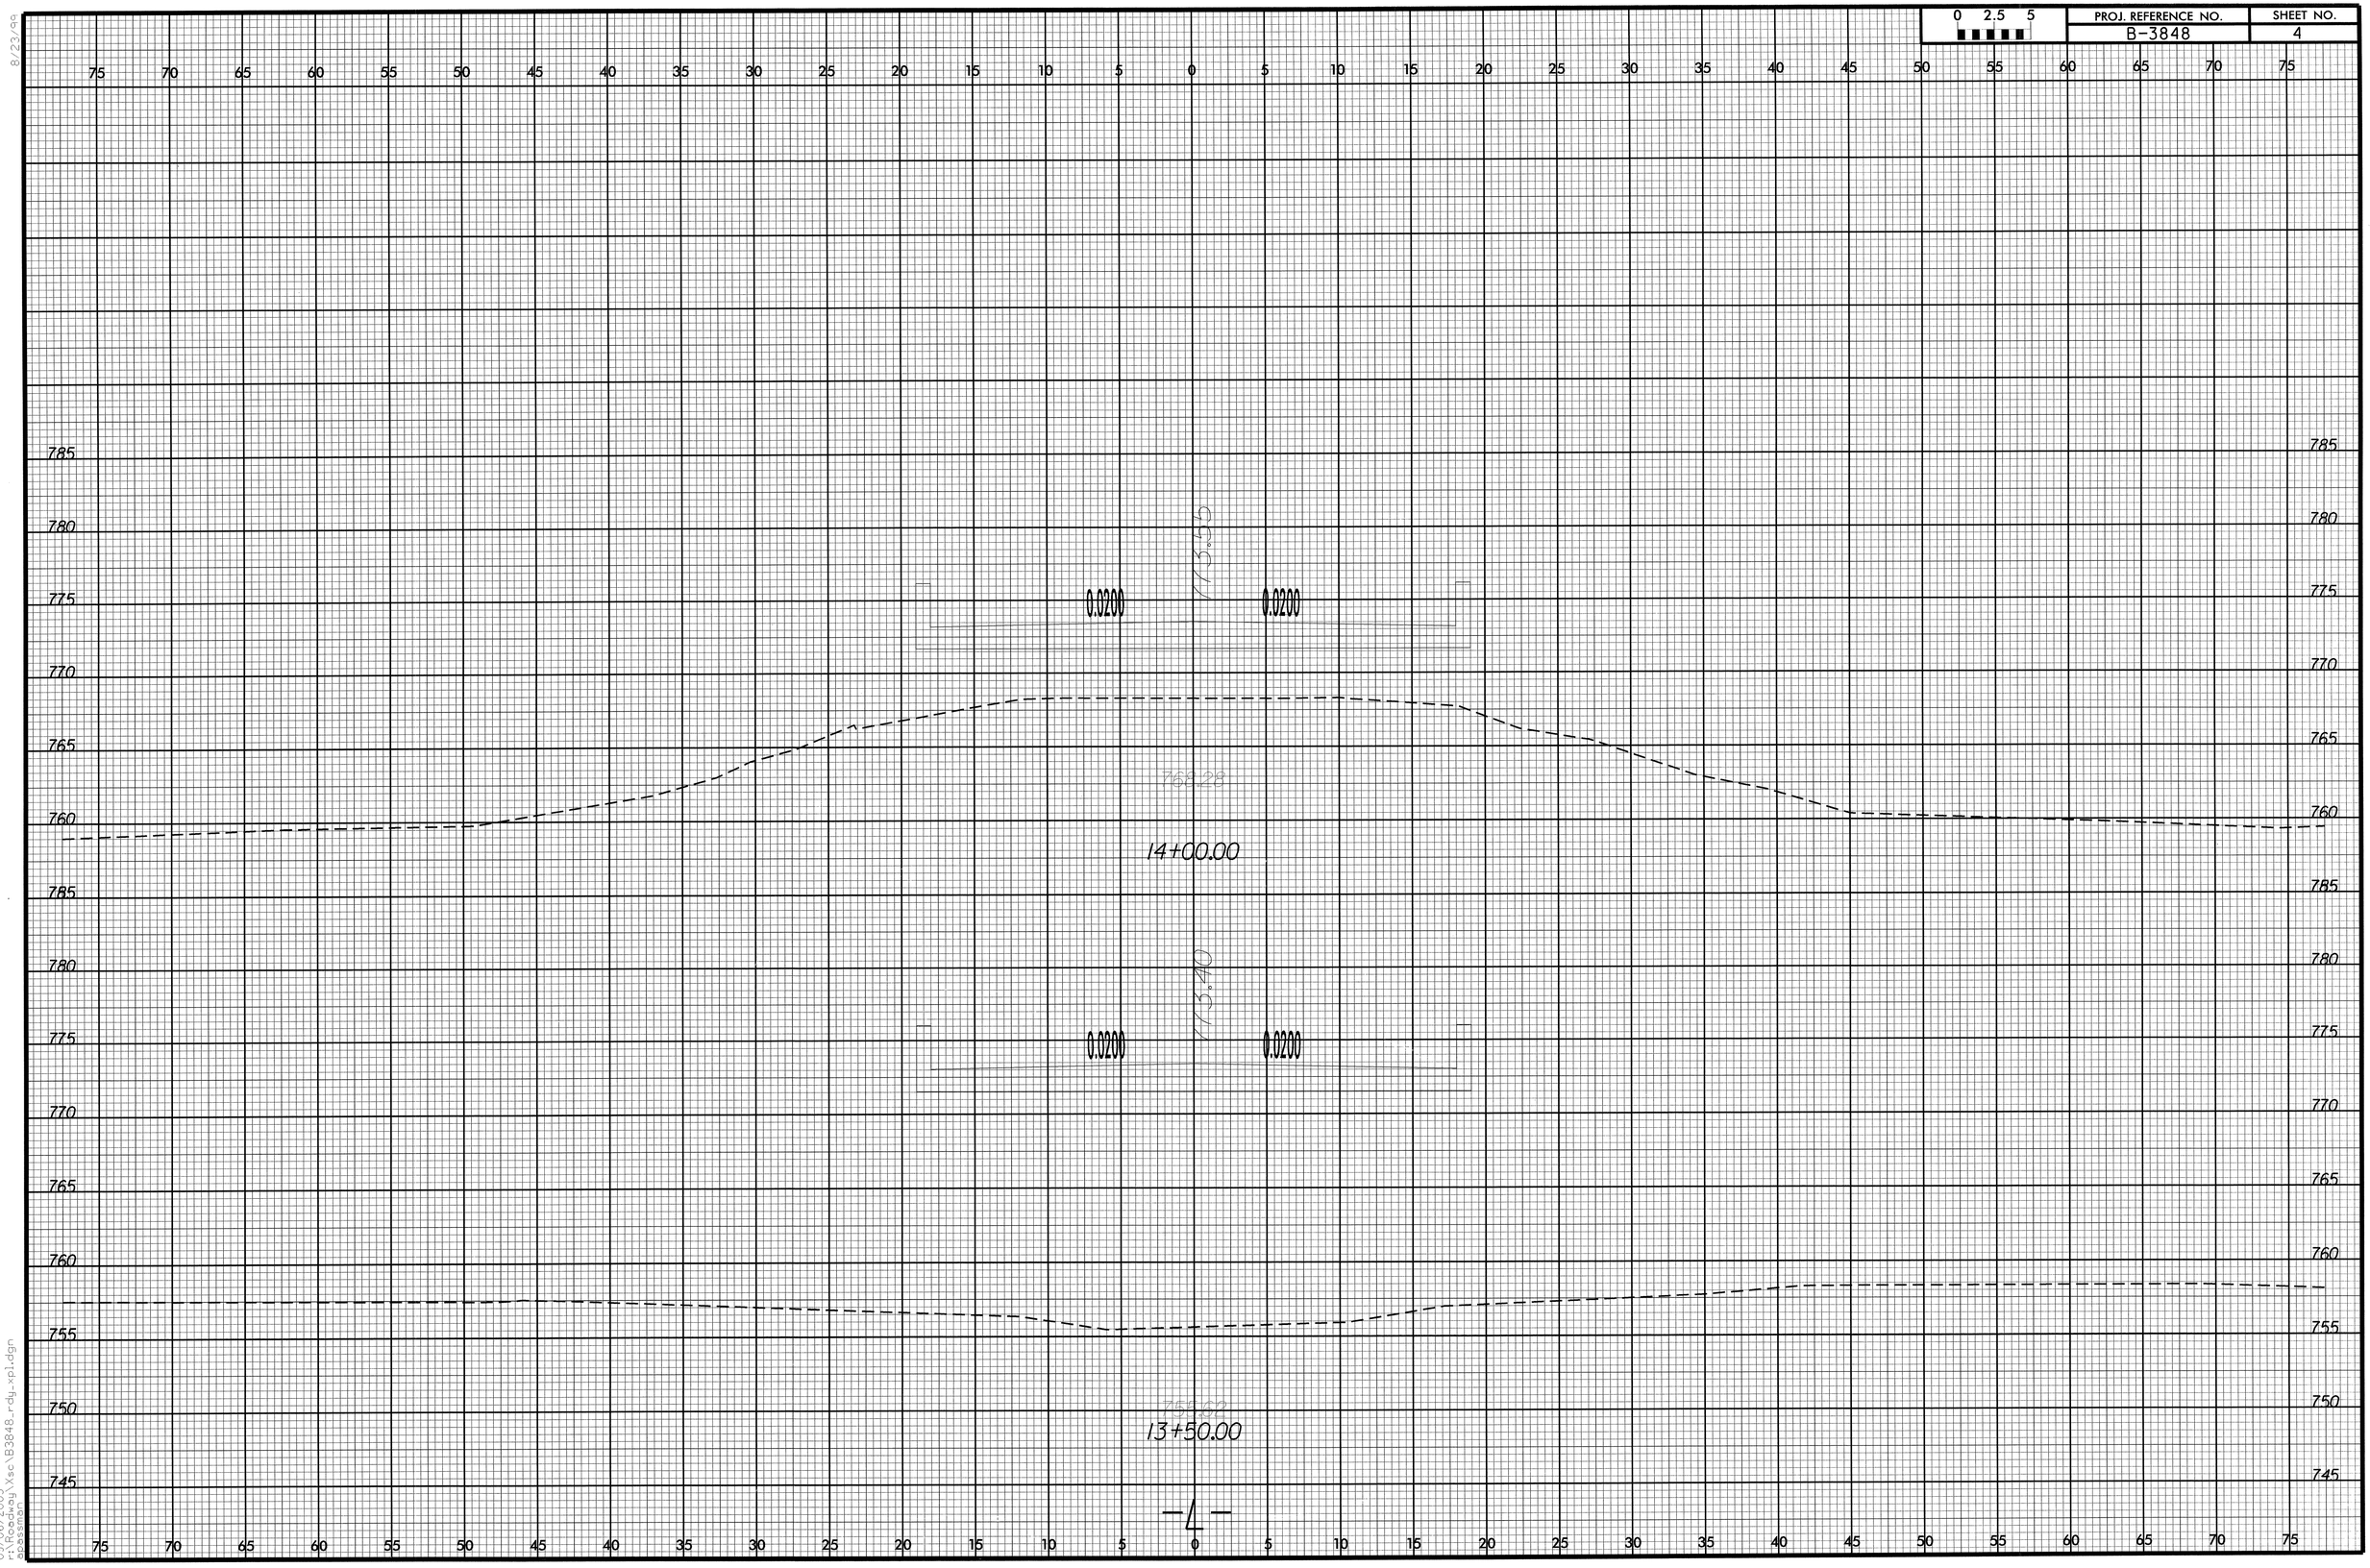


8/23/99

09/06/2005
r:\Roadway\Xsc\B3848_rdy_xpl.dgn
epessman