5/28/99

STATE	PROJECT NO.	SHEET NO.	TOTAL SHEETS
N.C.	7CR.10411.9, etc.	3	7

7CR.10411.9, 7CR.20411.9, 7CR.304110.9,
7CR.304131.9

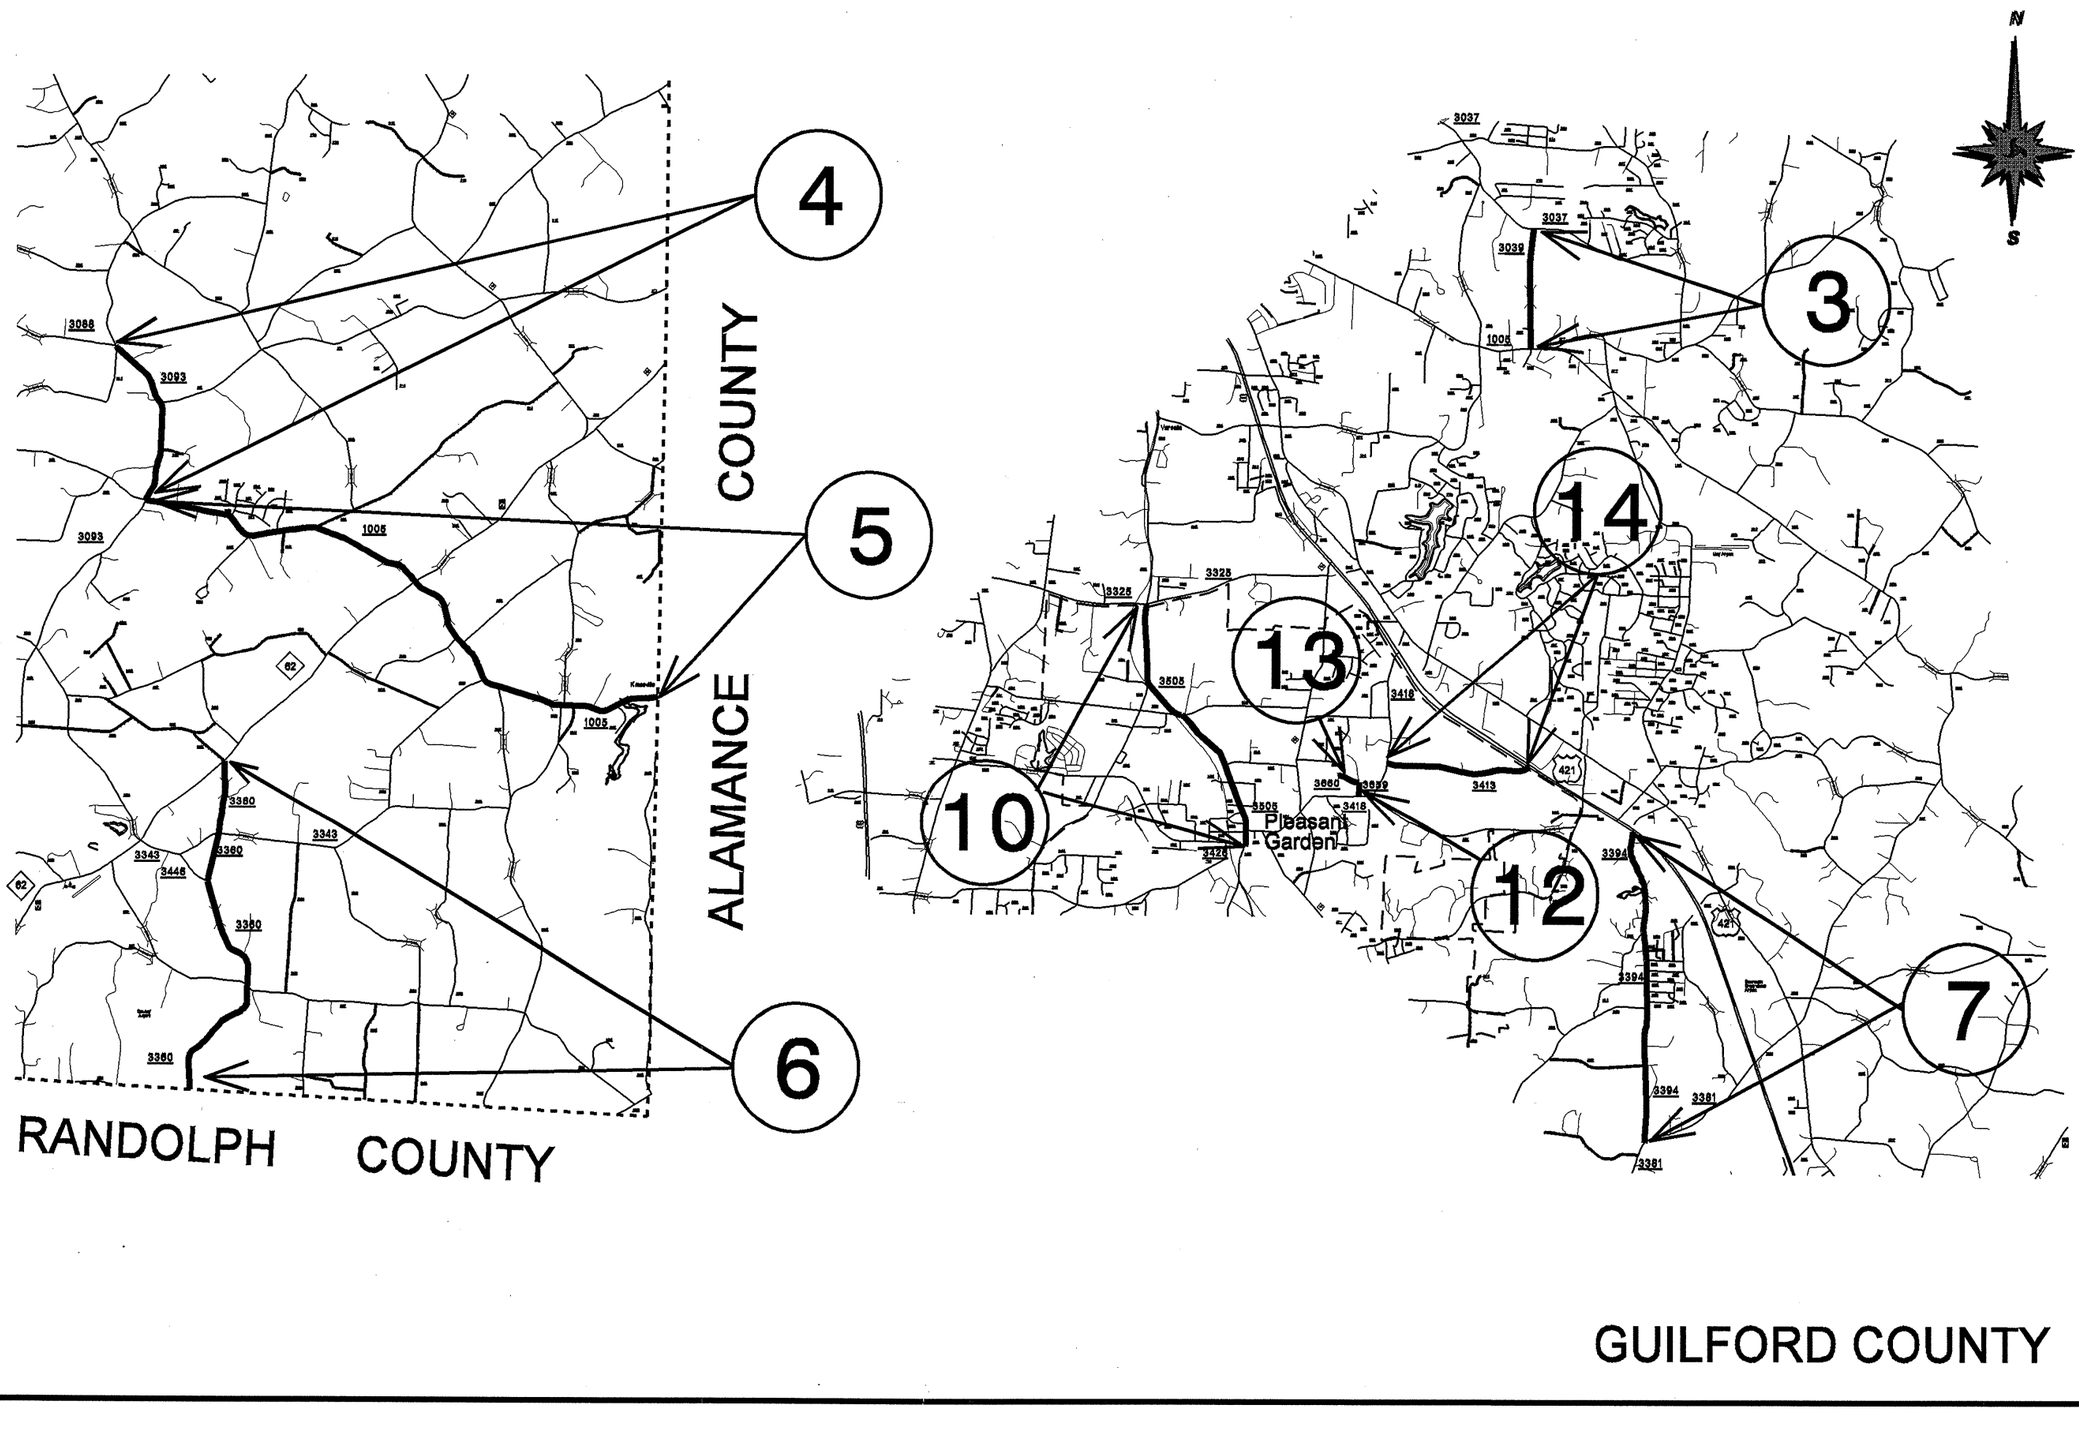

$$$$$SYSTIME$$$$$
$$$$$USERNAME$$$$$