5/28/99

STATE	PROJECT NO.	SHEET NO.	TOTAL SHEETS
N.C.	7CR.10411.10, etc.	1	24
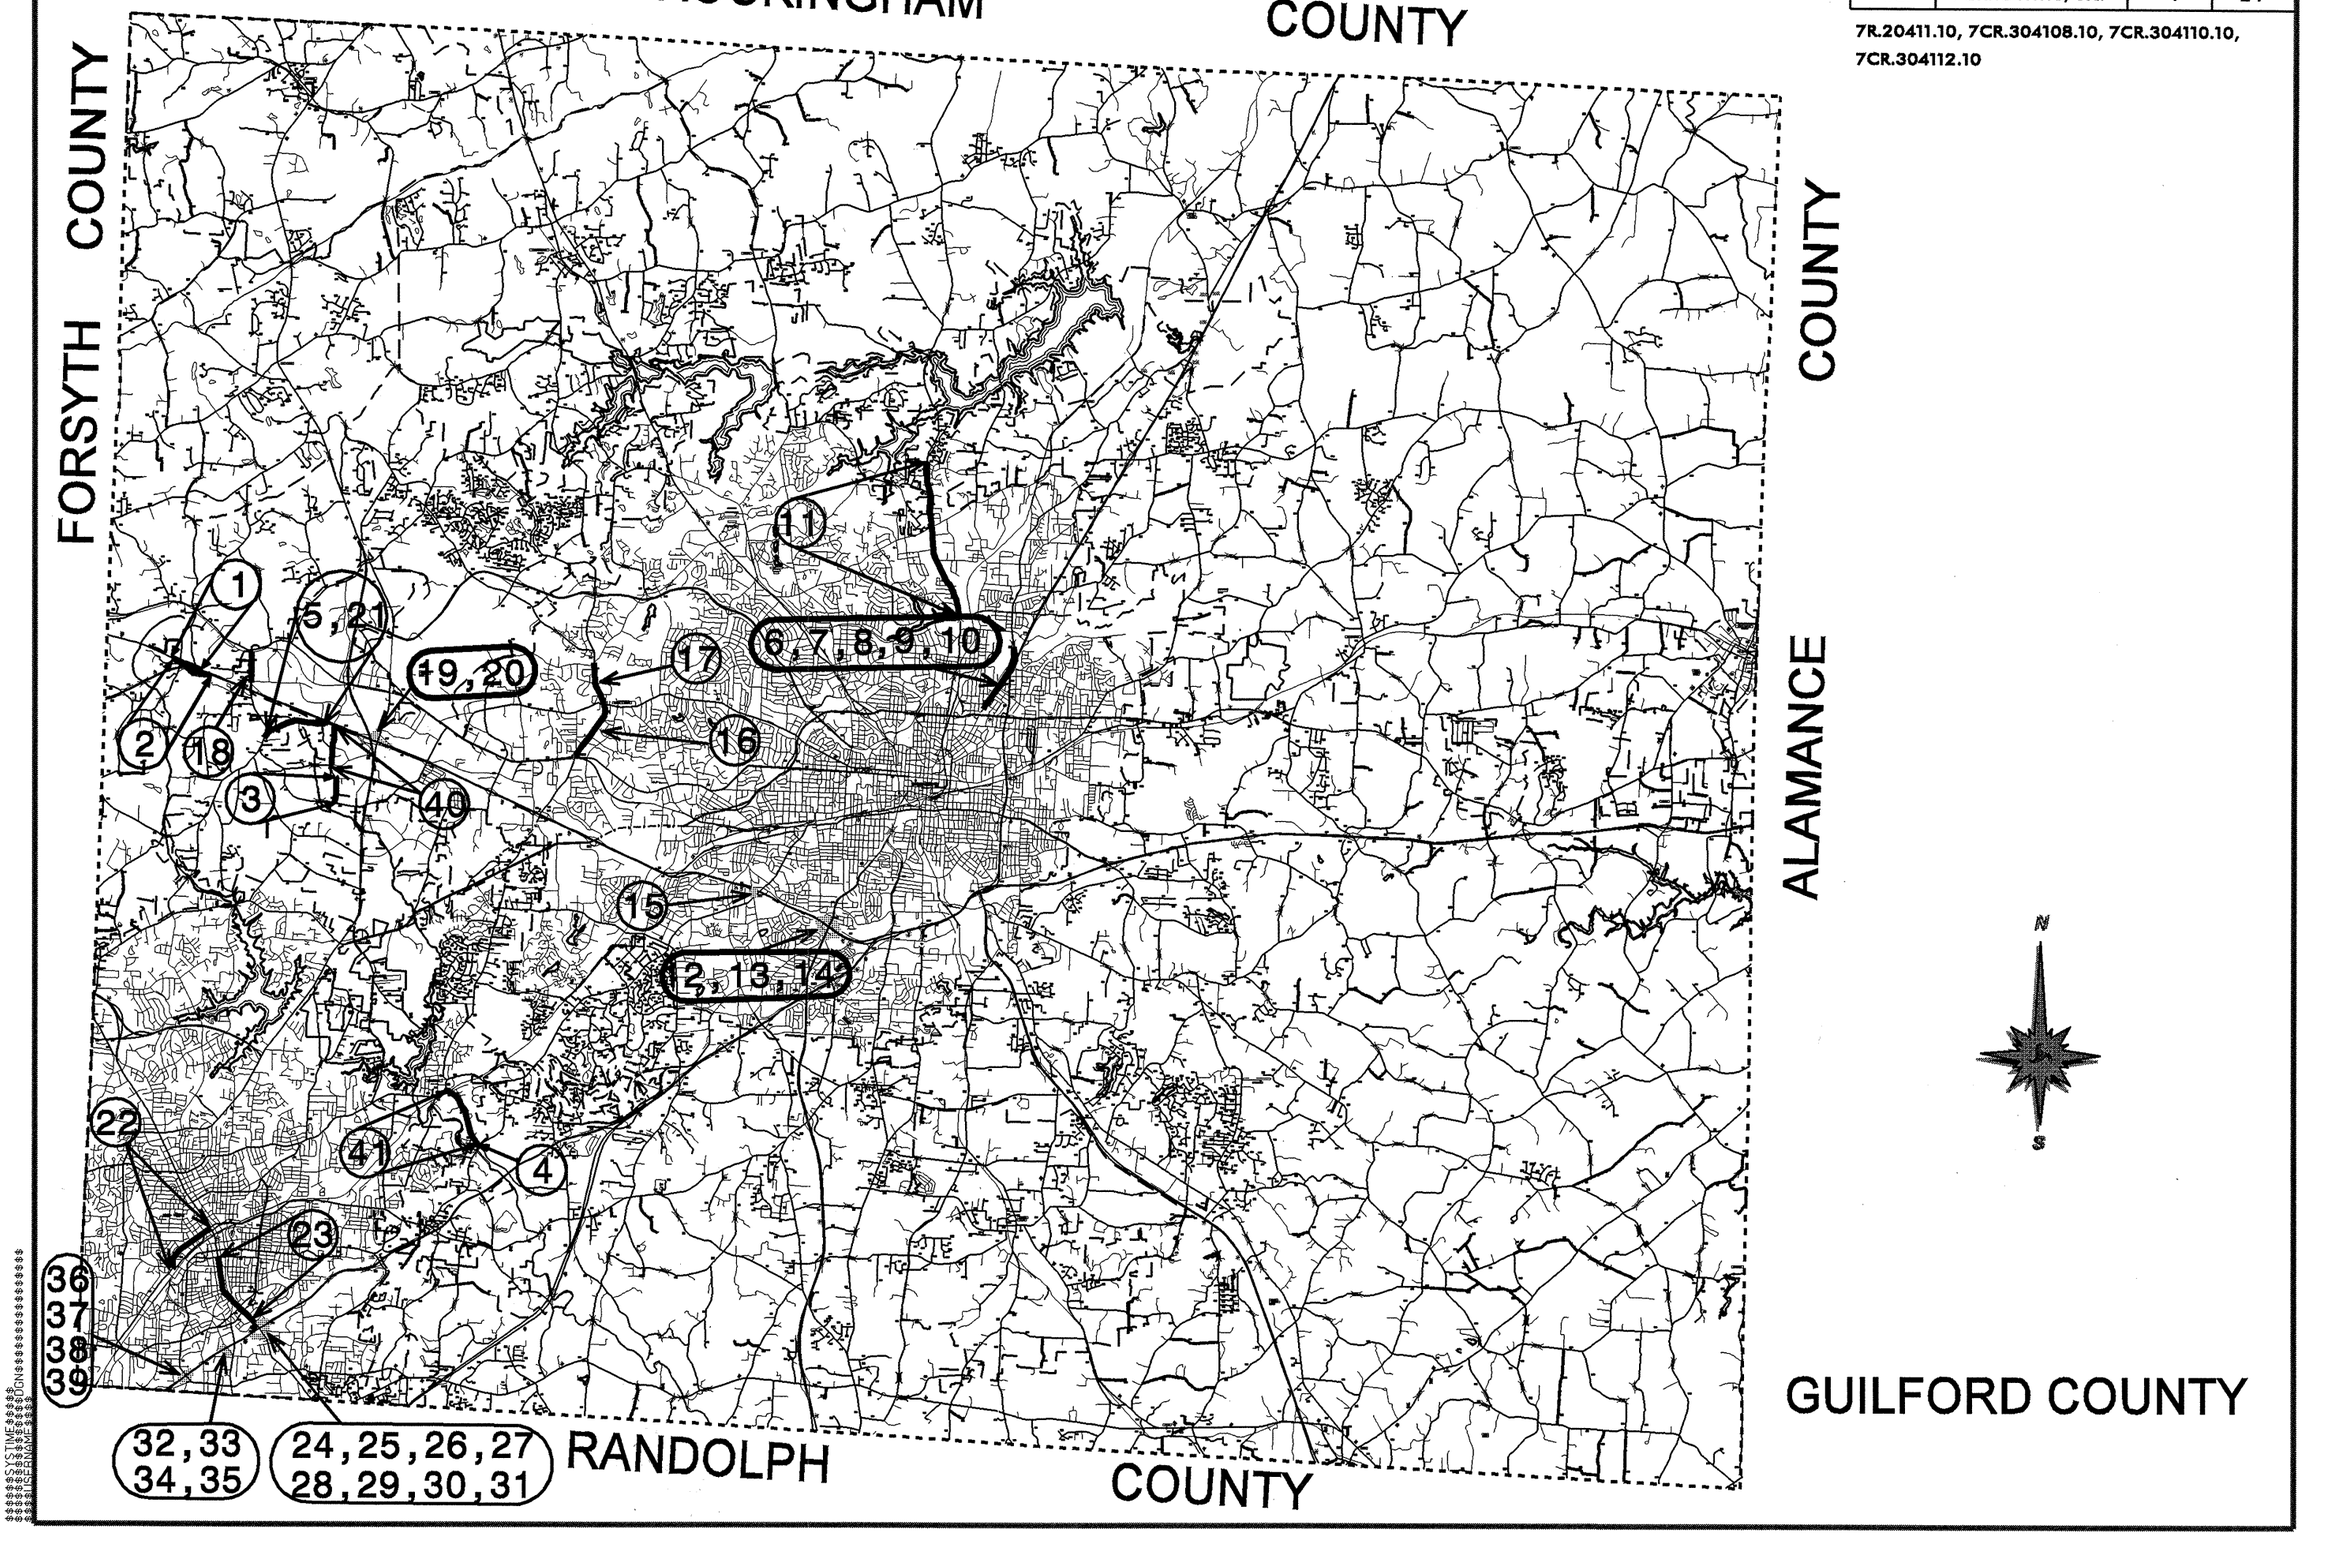
7R.20411.10, 7CR.304108.10, 7CR.304110.10, 7CR.304112.10