PROJ. REFERENCE NO.	SHEET NO.
B-3662	X-4

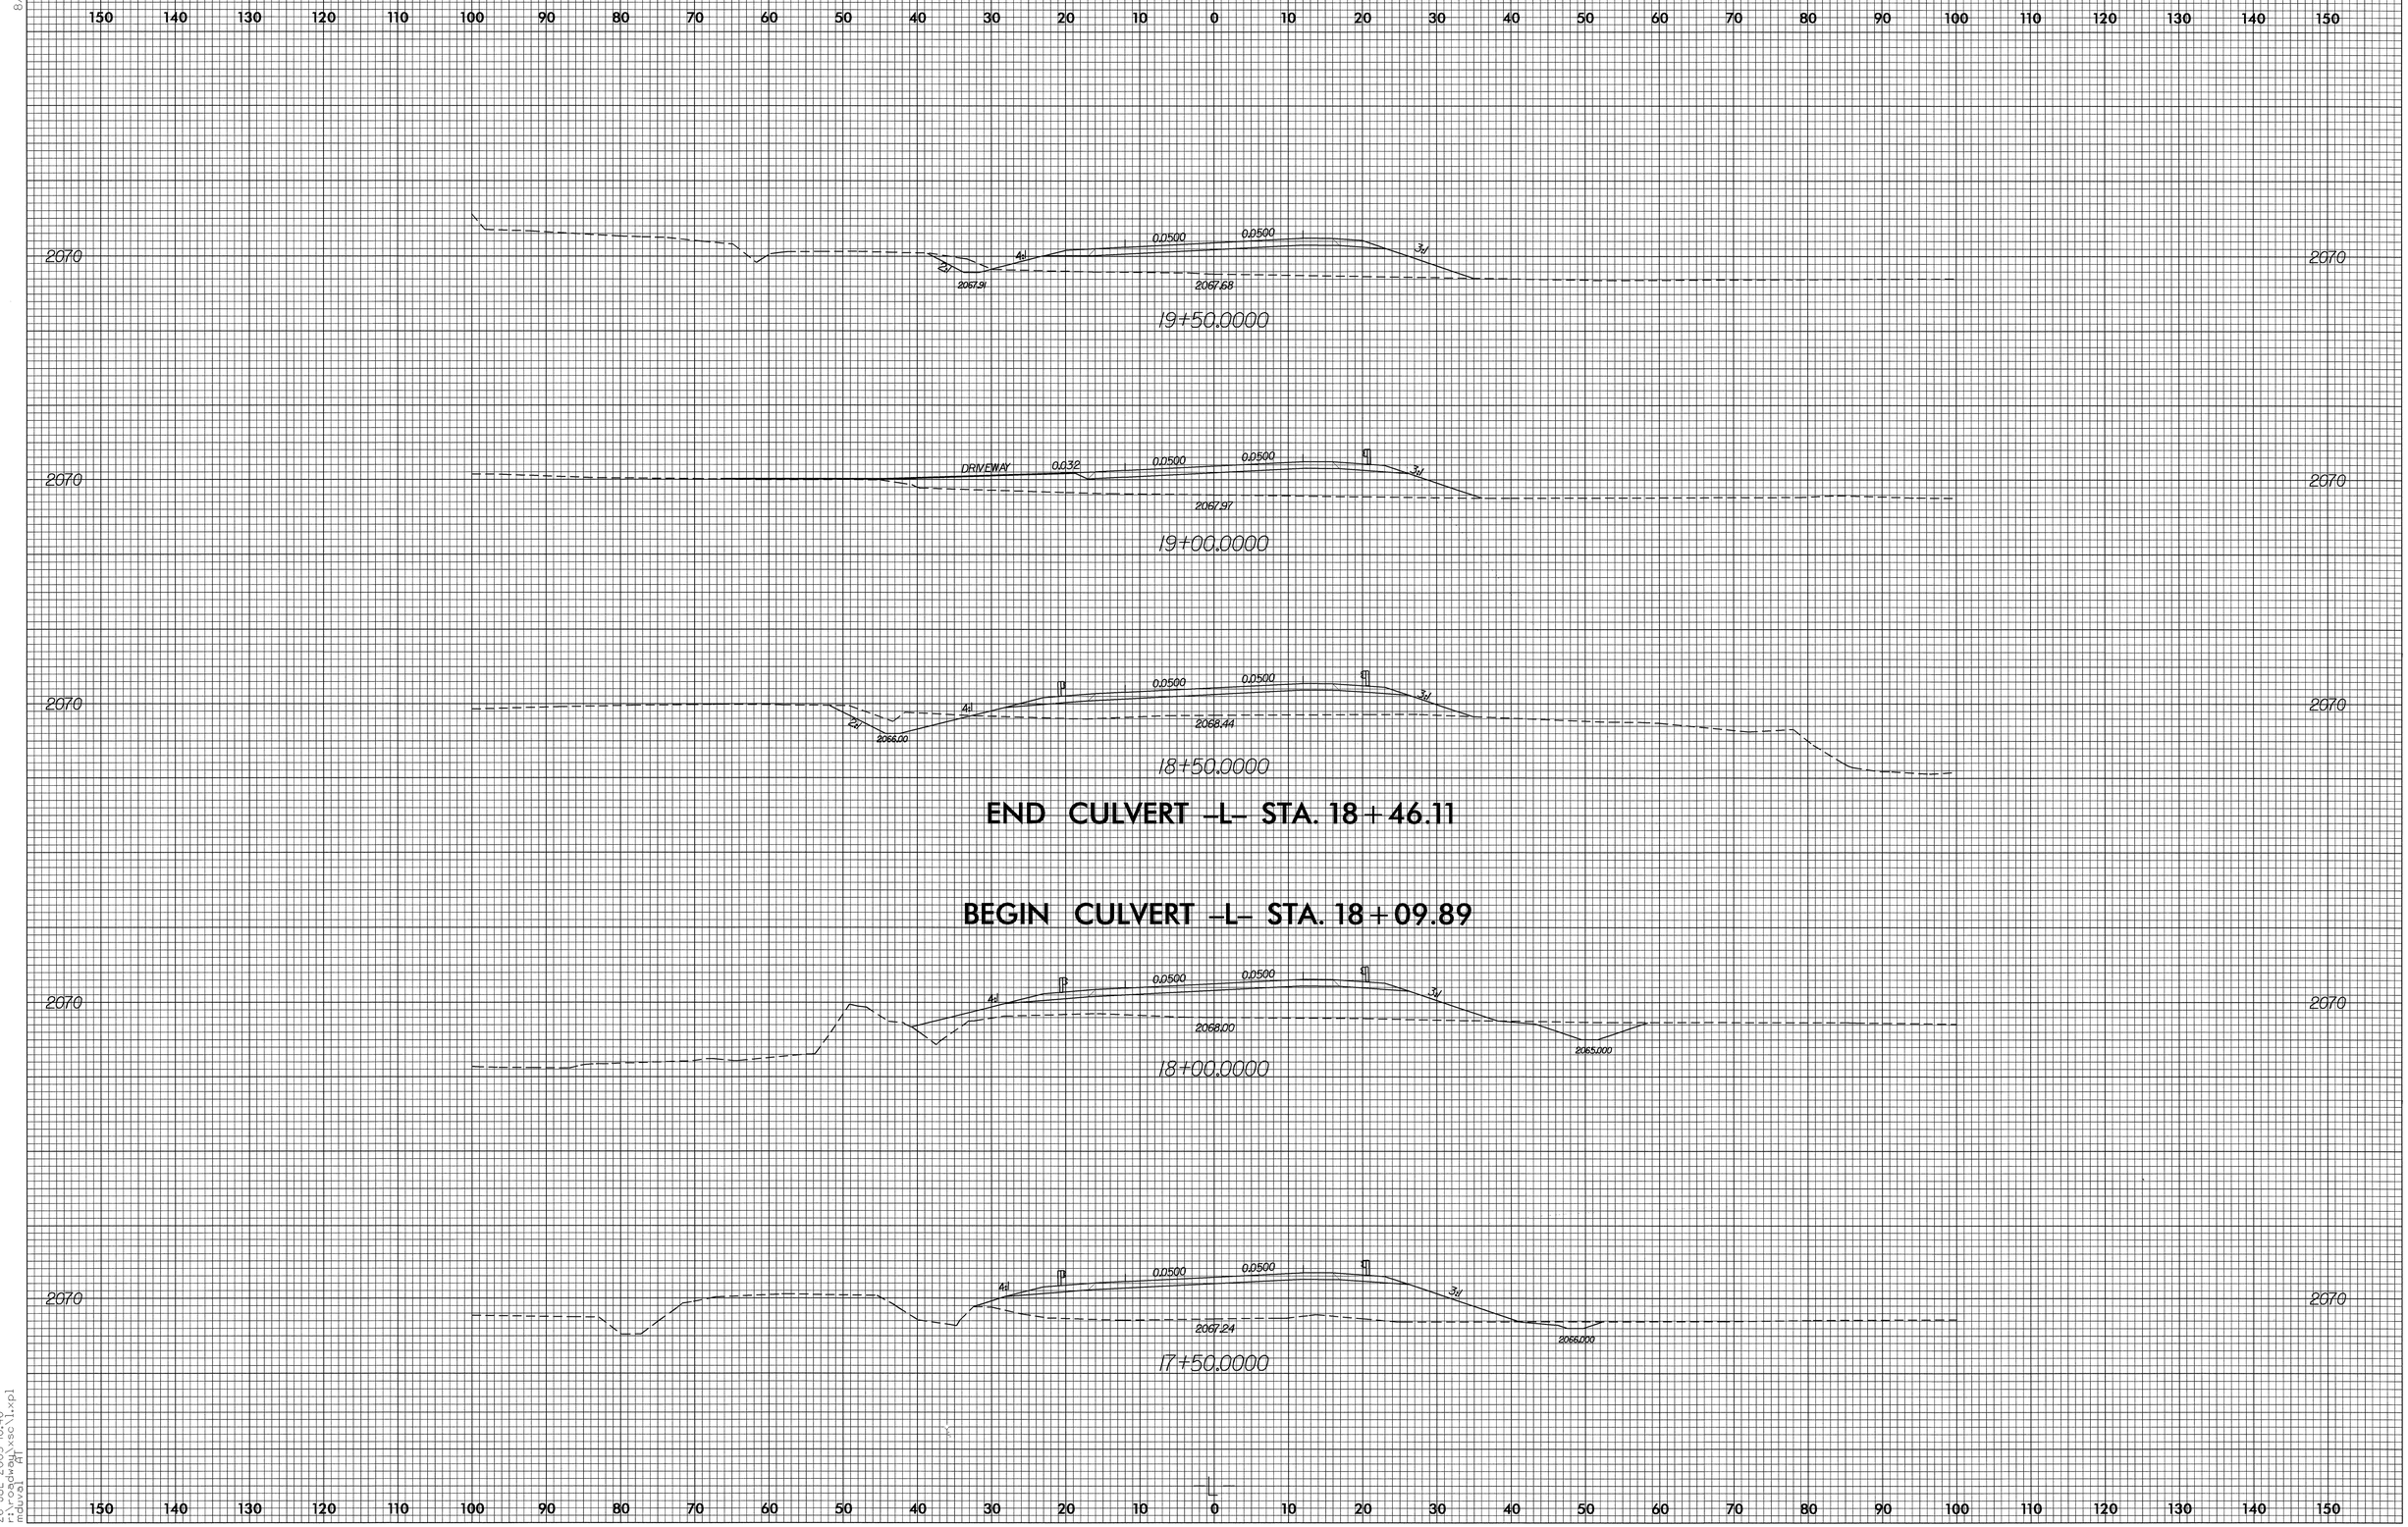

8/23/99

26-JUL-2005 10:40
r:\roadway\xsc\l.xpl
mduval AT