PROJ. REFERENCE NO.	SHEET NO.
B-3665	X-2

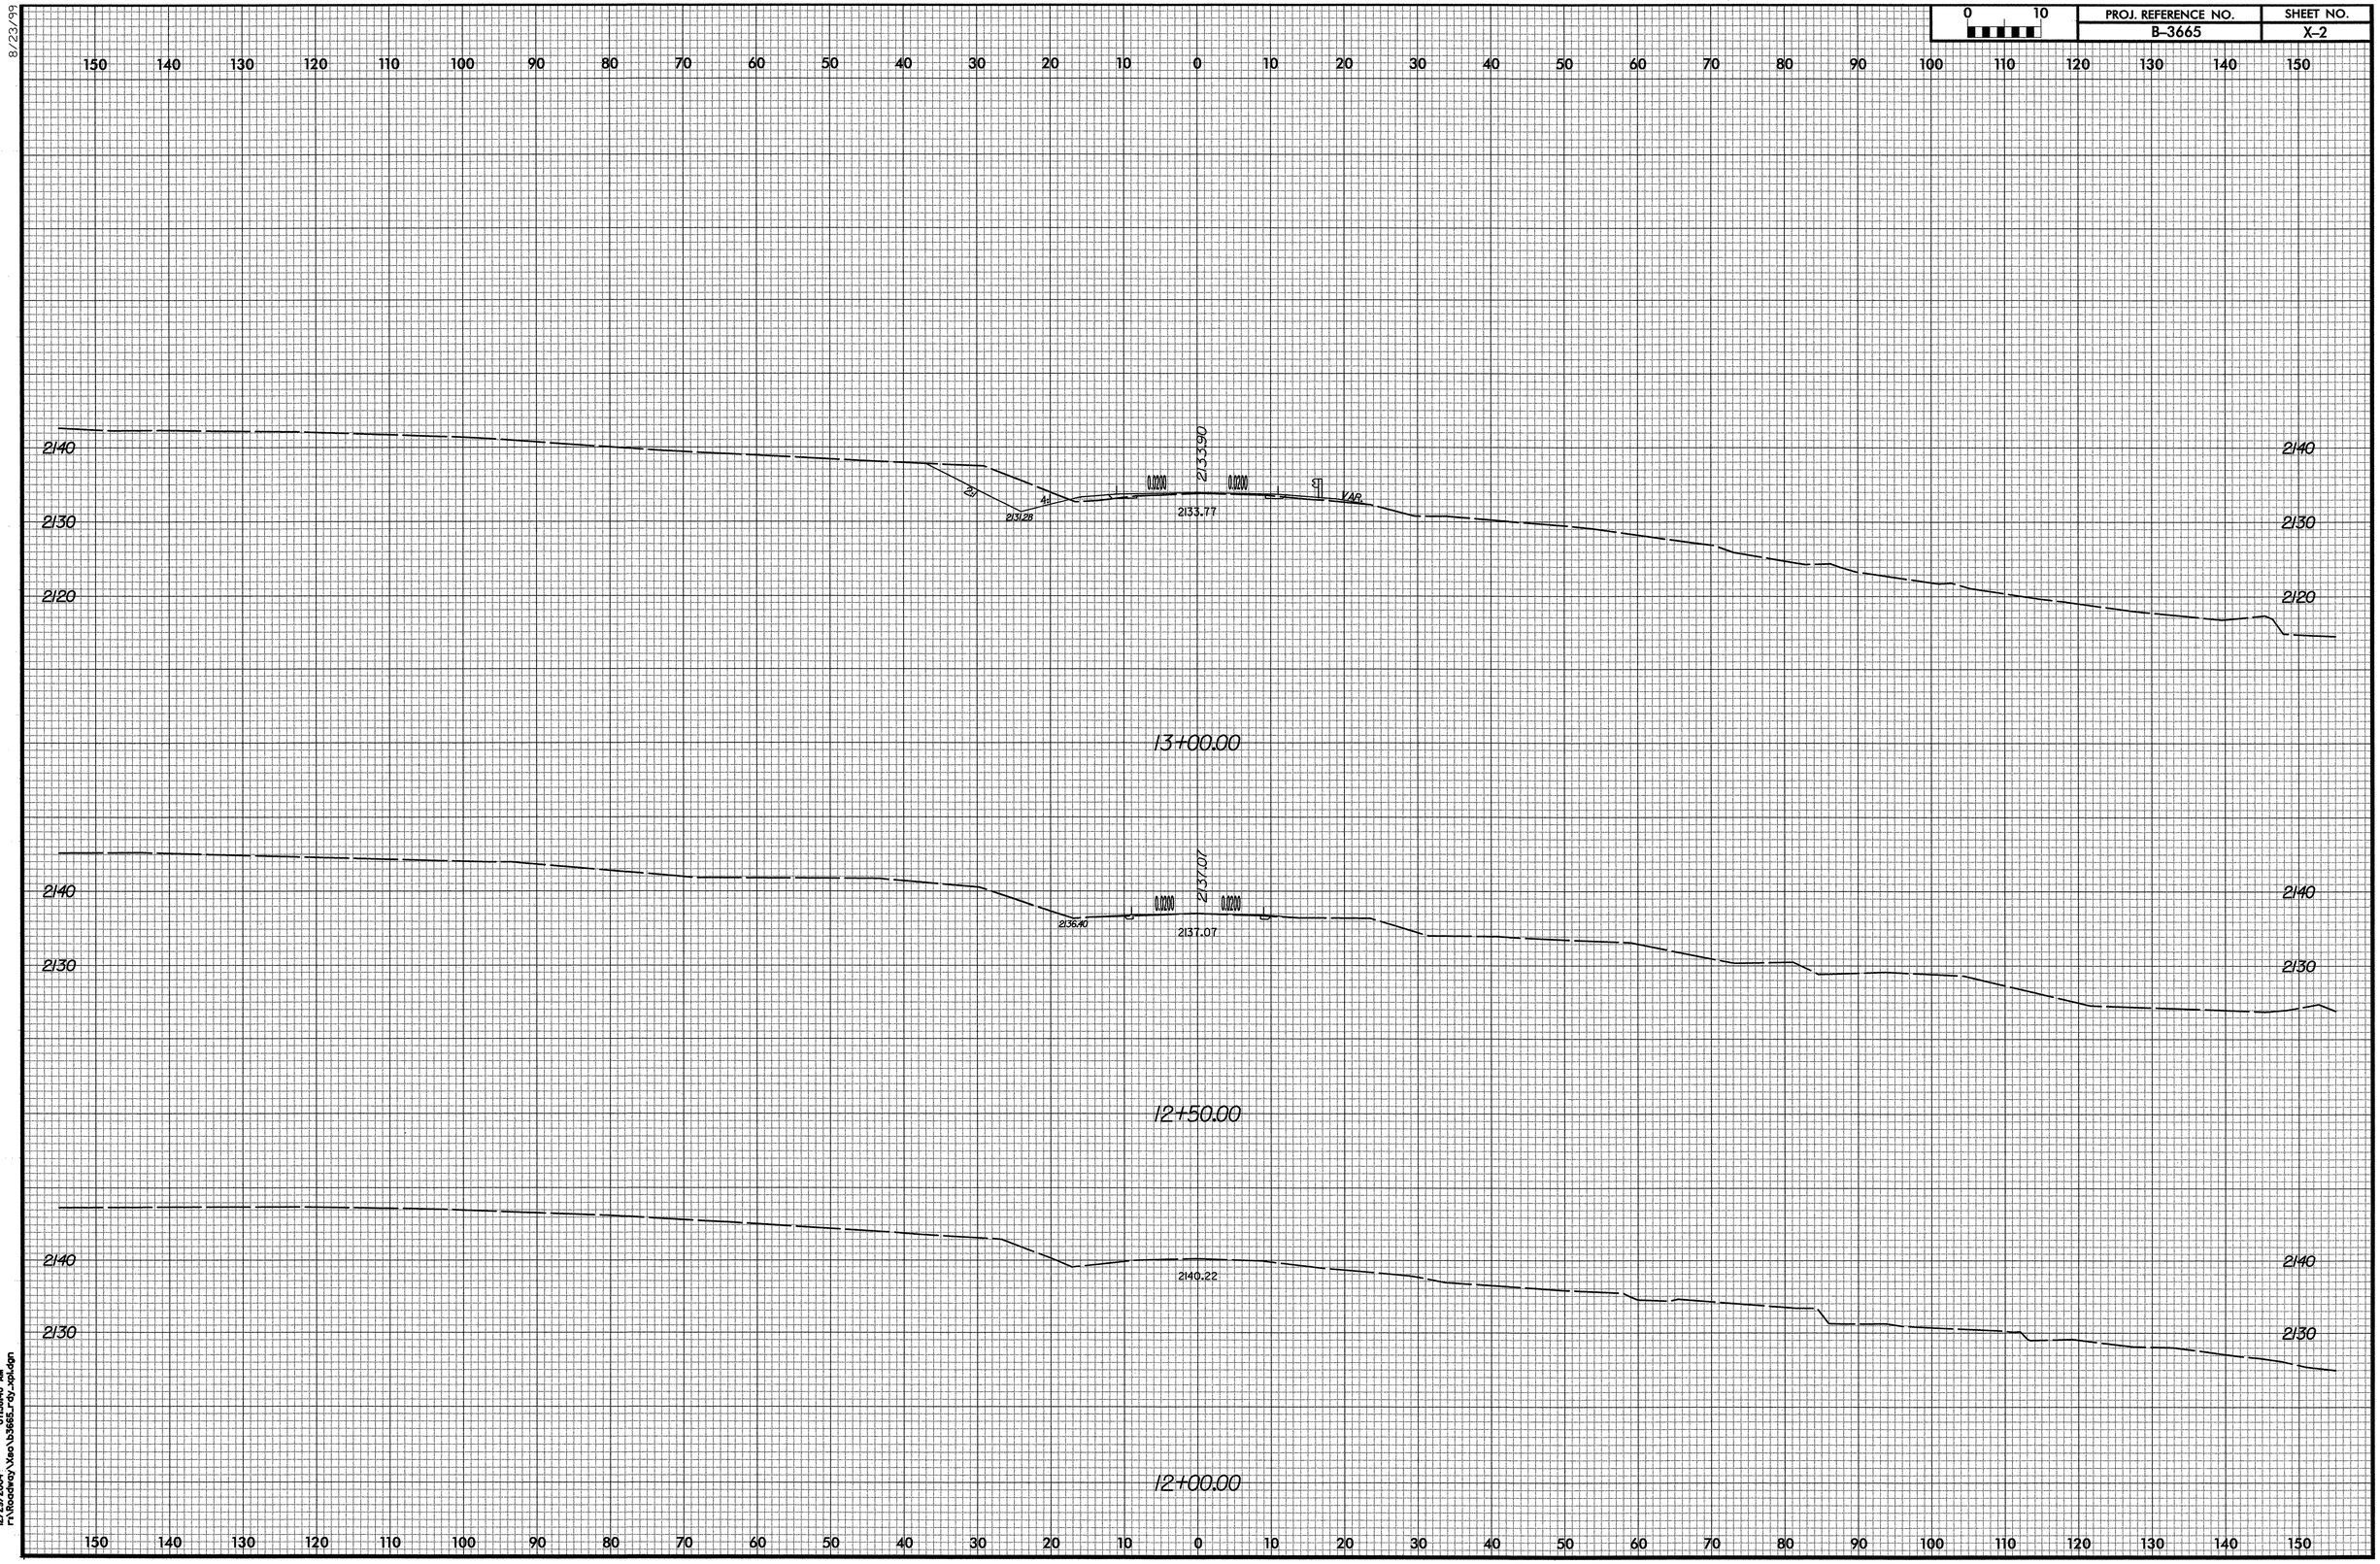

8/23/99

12/29/2004 07:58:40 AM
r:\Woodway\Xsec\b3665_rdy_xpl.dgn