PROJECT REFERENCE NO.	SHEET NO.
U-3823B	UC-4

Municipal Services Engineering Company, P.A.
P.O. BOX 97 GARNER, N.C. 27529 (919) 772-5393
P.O. BOX 343 BOONE, N.C. 28607 (828) 262-167
P.O. BOX 216 MOREHEAD CITY, N.C. 28557 (252) 726-9481

NORTH CAROLINA PROFESSIONAL SEAL 042 ENGINEER JIMMY D. WOODIE 10/24/2005

REVISIONS

1. REVISED 10/21/05 PER NCDOT COMMENTS.

8/17/99

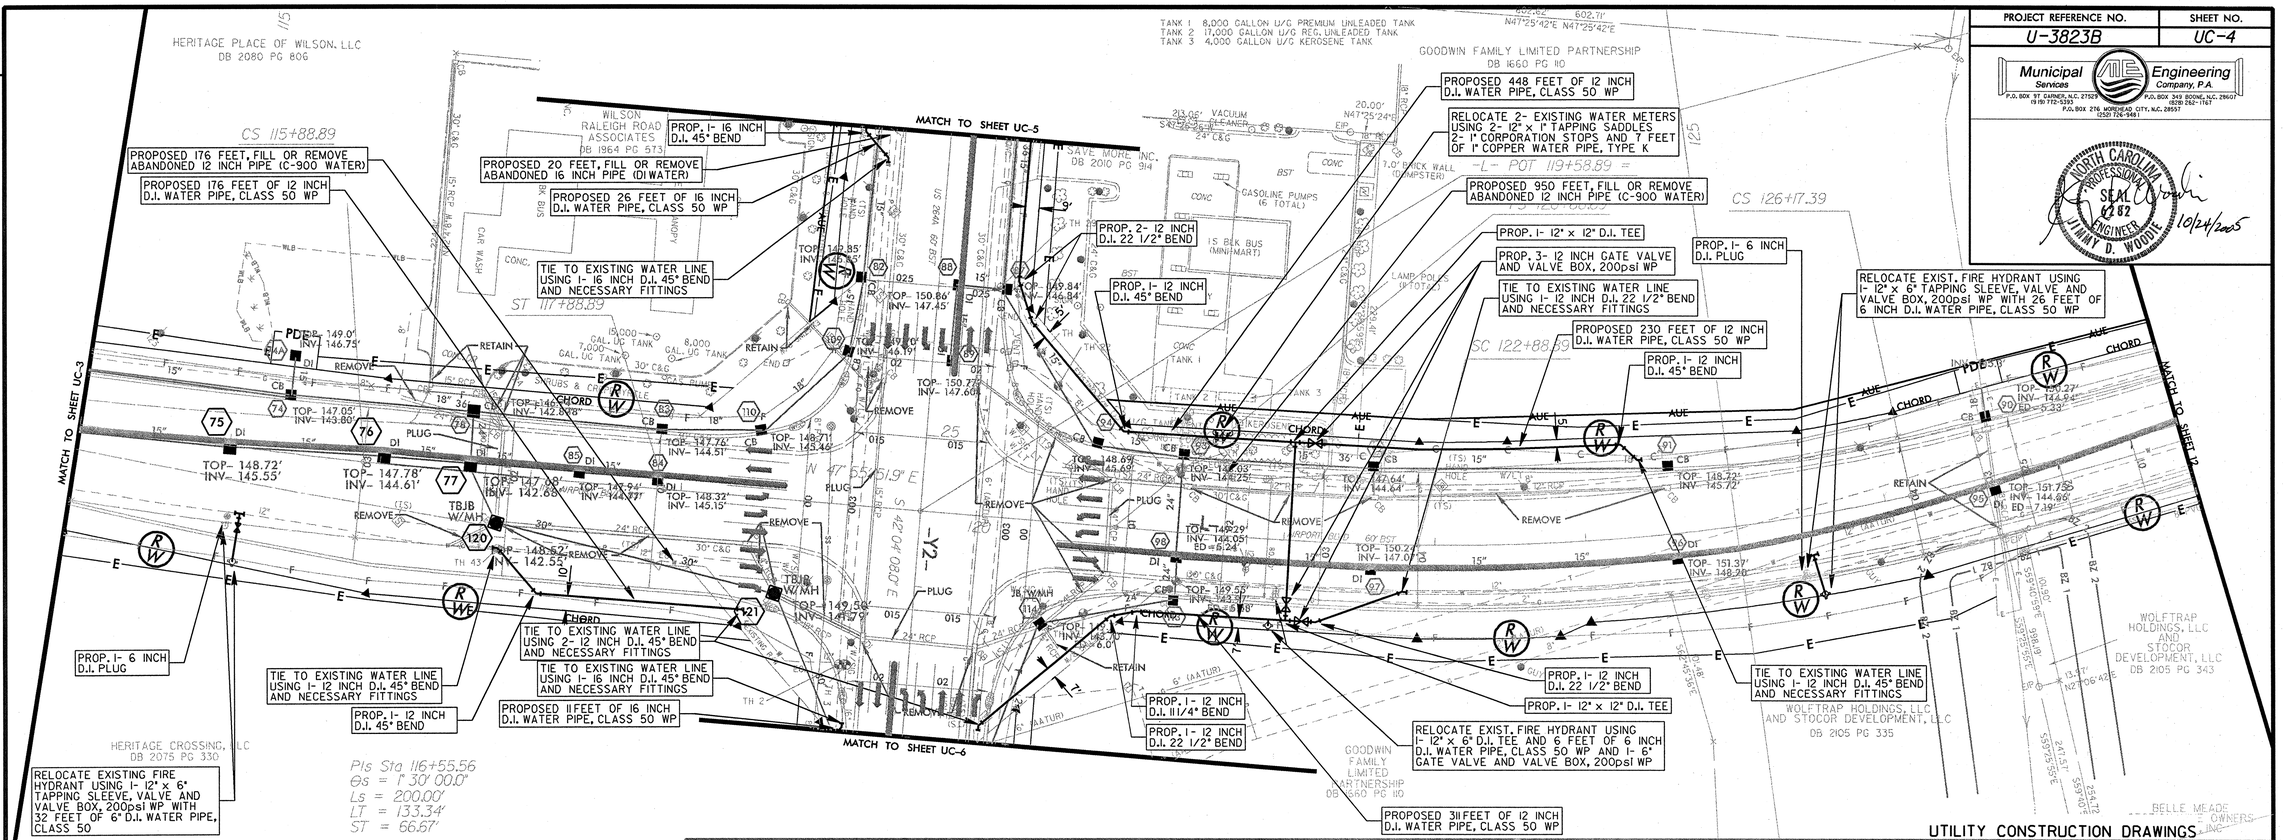

BM #8
-L- 125+41 41' RT
-BL- 104+47 4' RT
ELEV. 154.19'

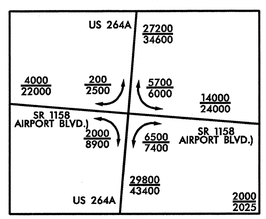

$$$$$SYSTIME$$$$$
$$$$$ENGINEER$$$$$