8/23/99

0 2.5 5	PROJ. REFERENCE NO.	SHEET NO.
	U-3823-B	X-38

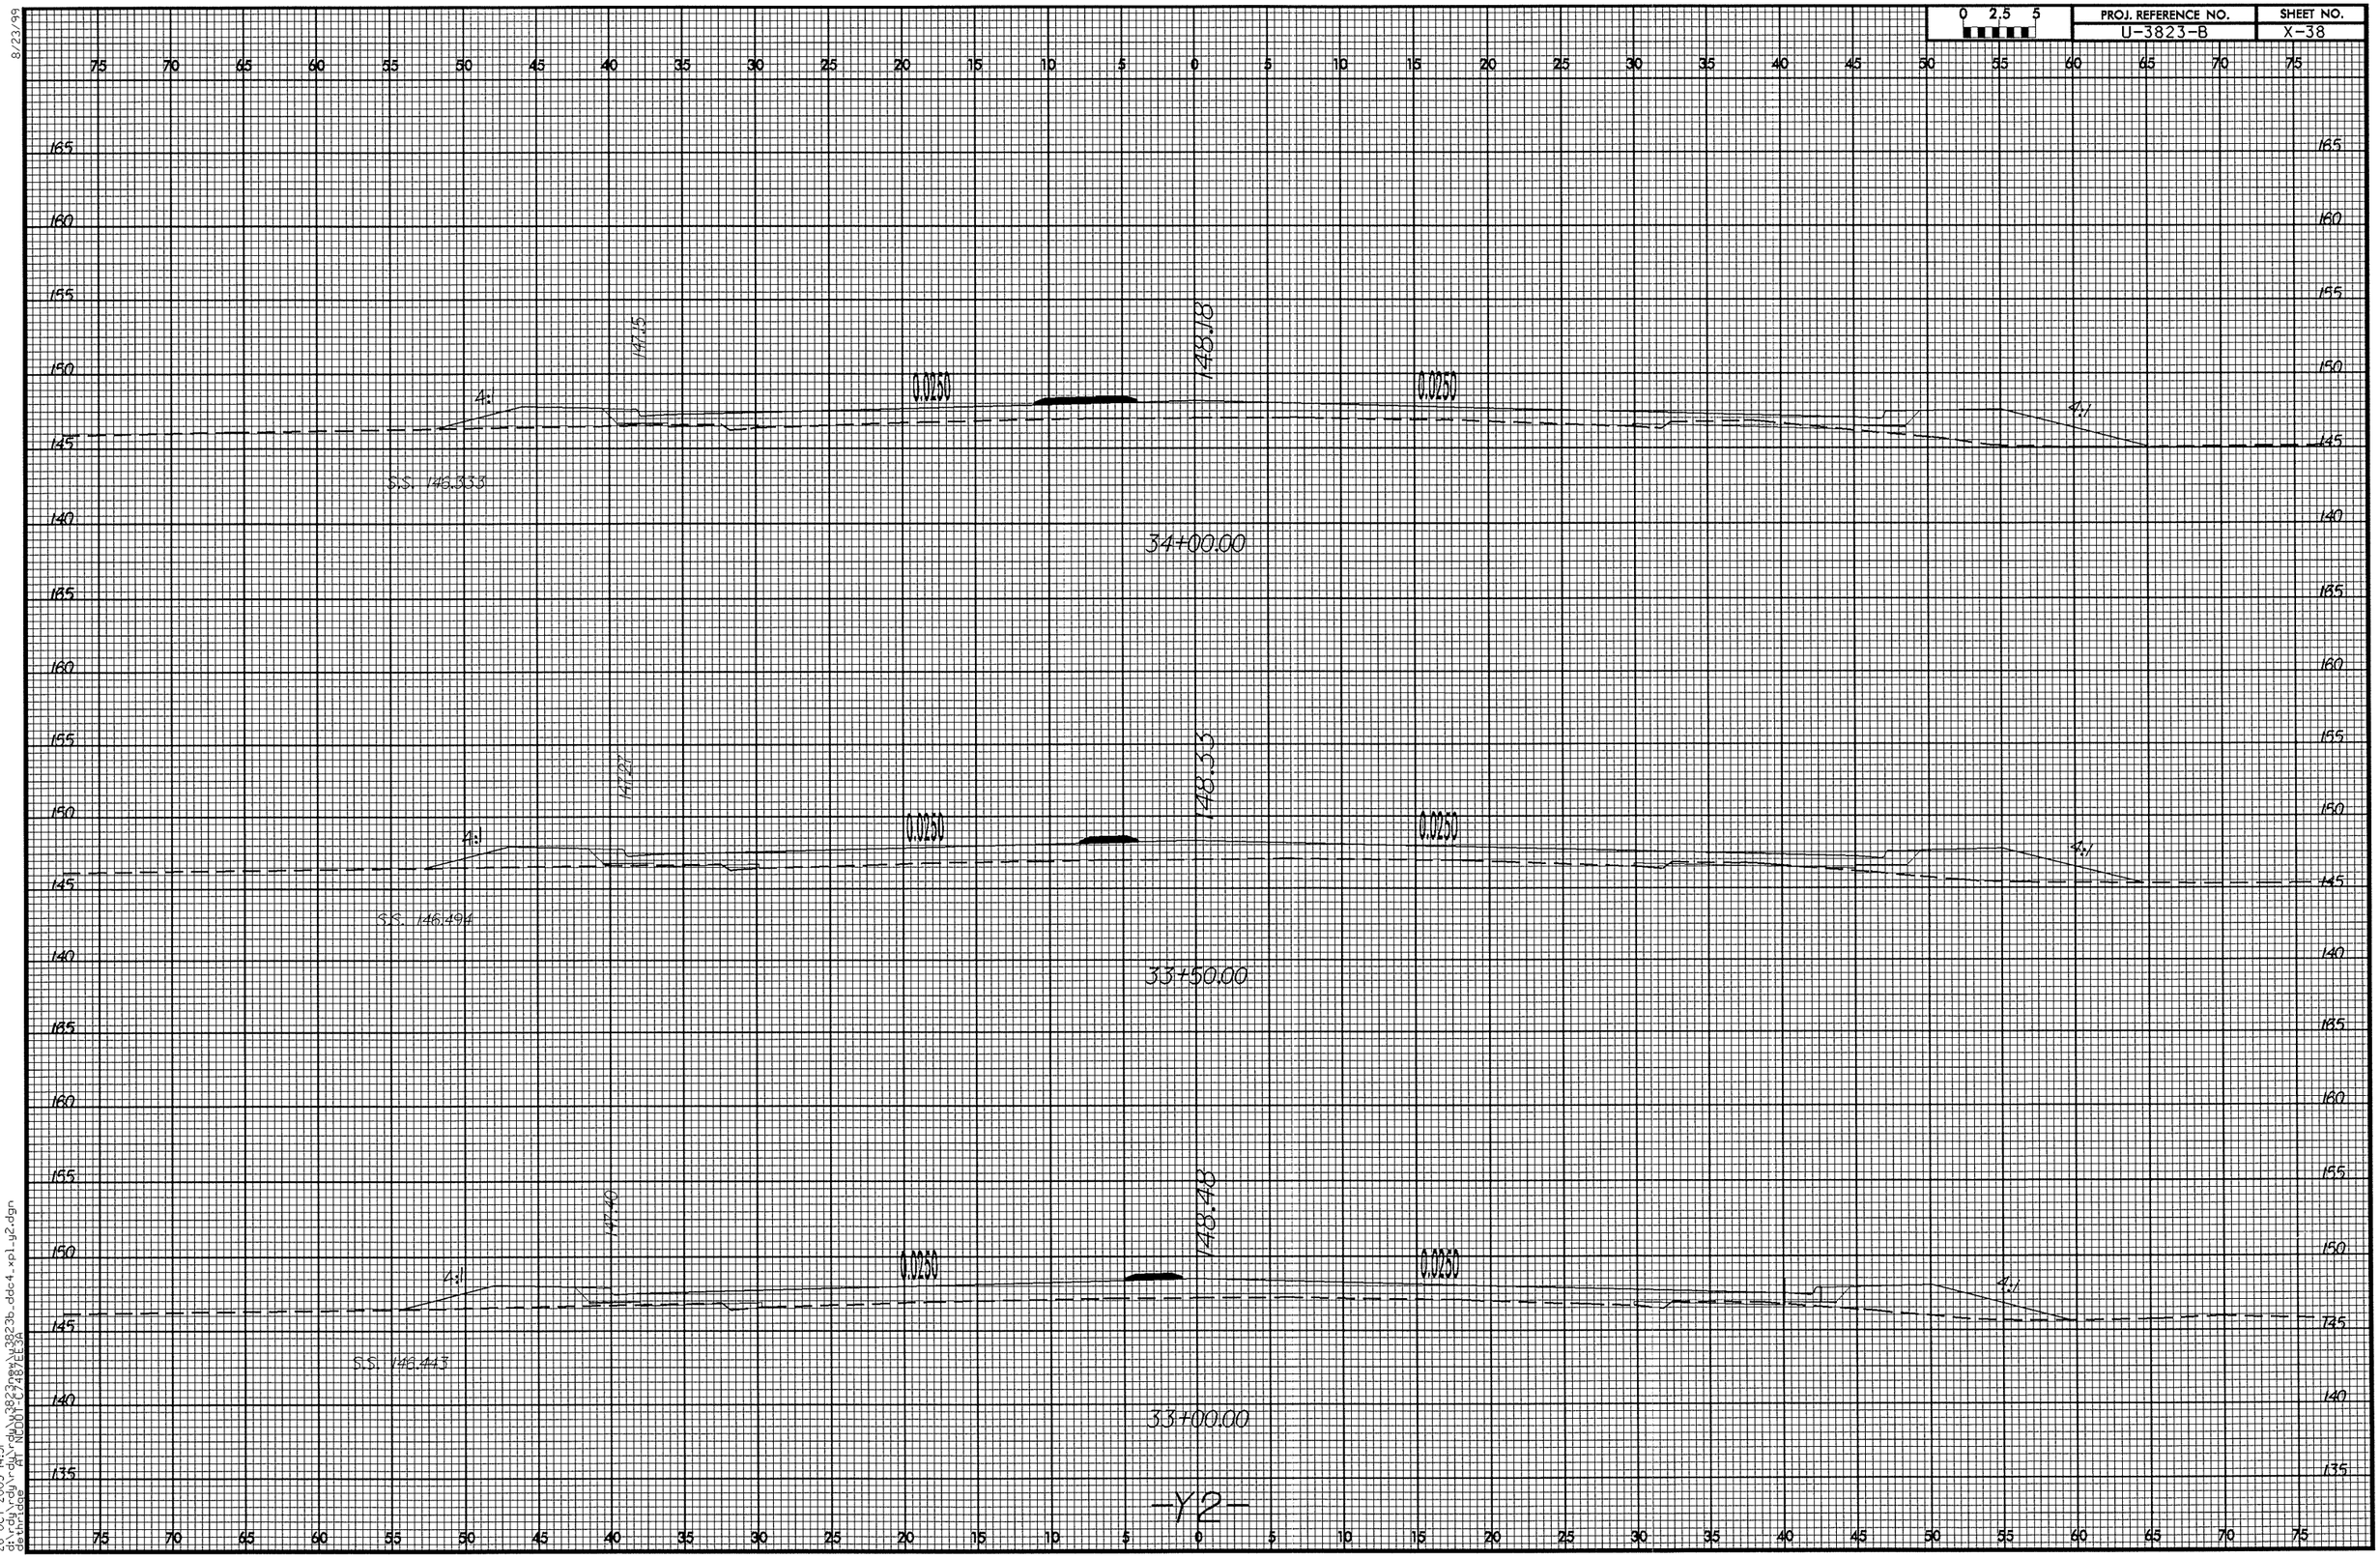

-Y2-

26-OCT-2005 14:31
d:\rdy\rdy\rdy\rdy\w3823a\w3823b_ddc4_xpl_y2.dgn
dethridge
AT NCDOT C48742E3A