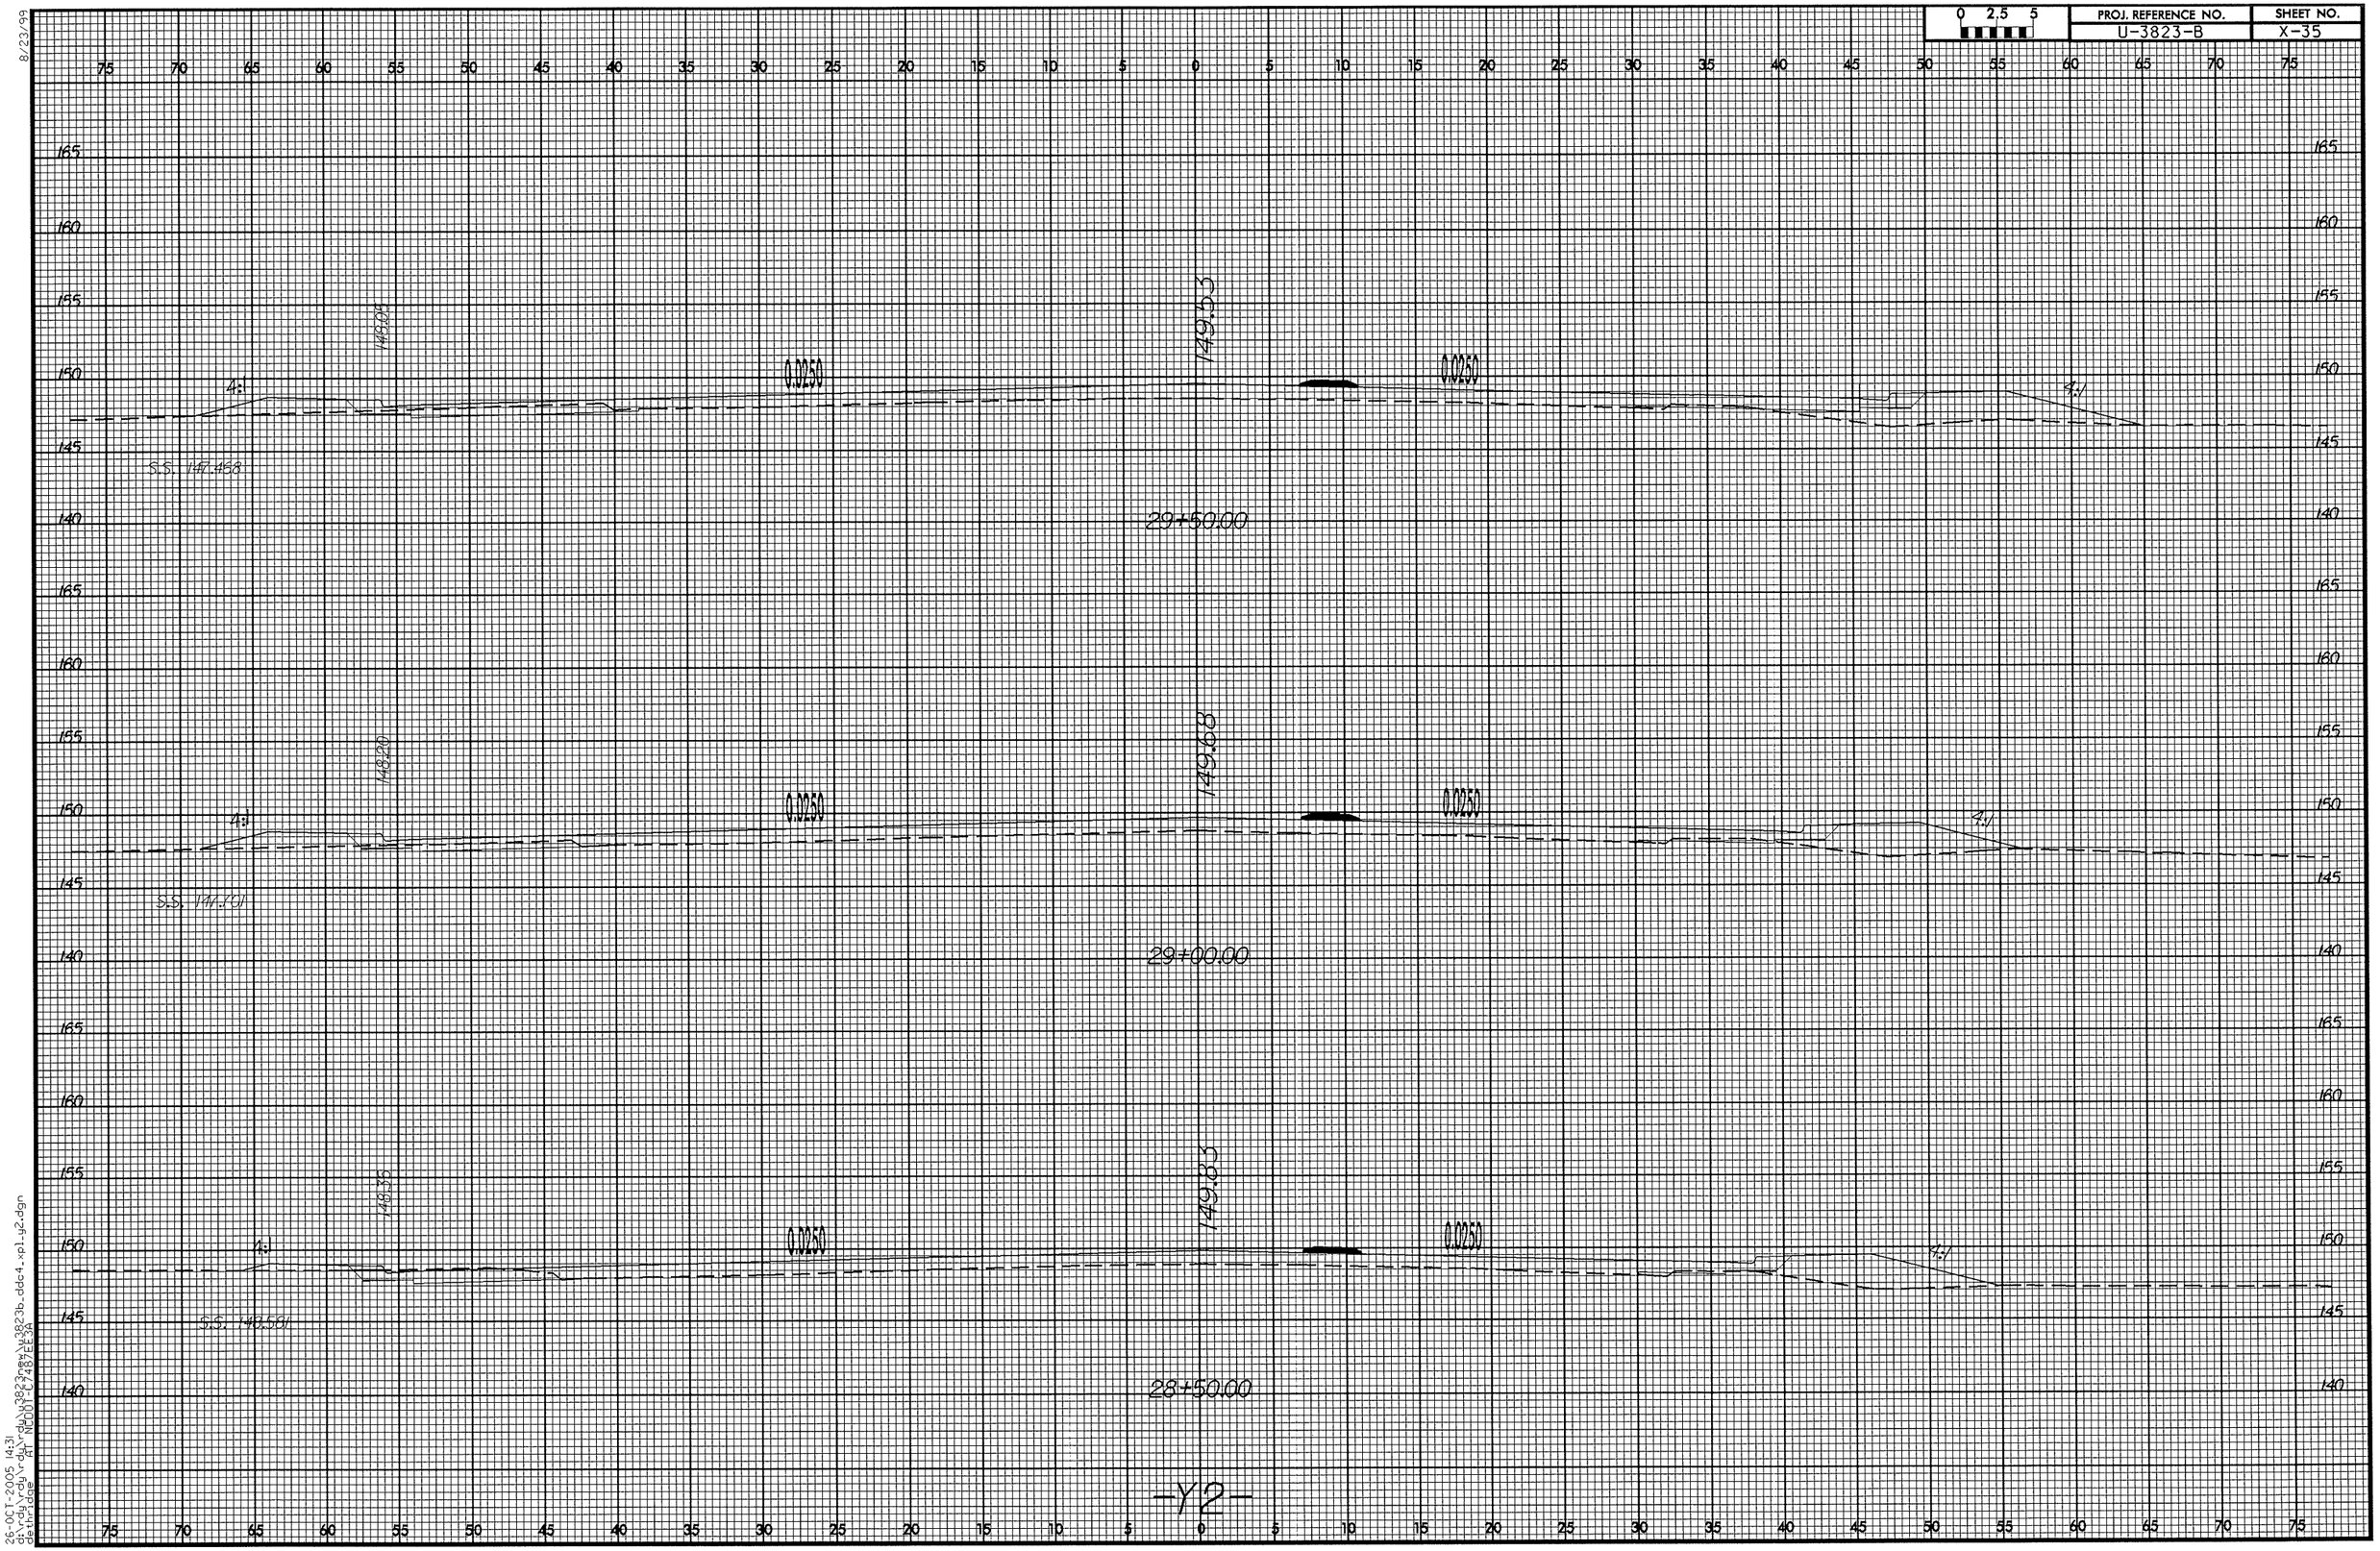

0 2.5 5
PROJ. REFERENCE NO.
U-3823-B
SHEET NO.
X-35
8/23/99
149.53
0.0250
0.0250
4:1
4:1
S.S. 147.458
29+50.00
149.68
0.0250
0.0250
4:1
4:1
S.S. 147.701
29+00.00
149.83
0.0250
0.0250
4:1
4:1
S.S. 148.581
28+50.00
-Y2-
26-OCT-2005 14:31
d:\rdy\rdy\rdy\rdy\u3823new\u3823b_ddc4_xpl_y2.dgn
dethridge AT NCDOT-C7487EE3A