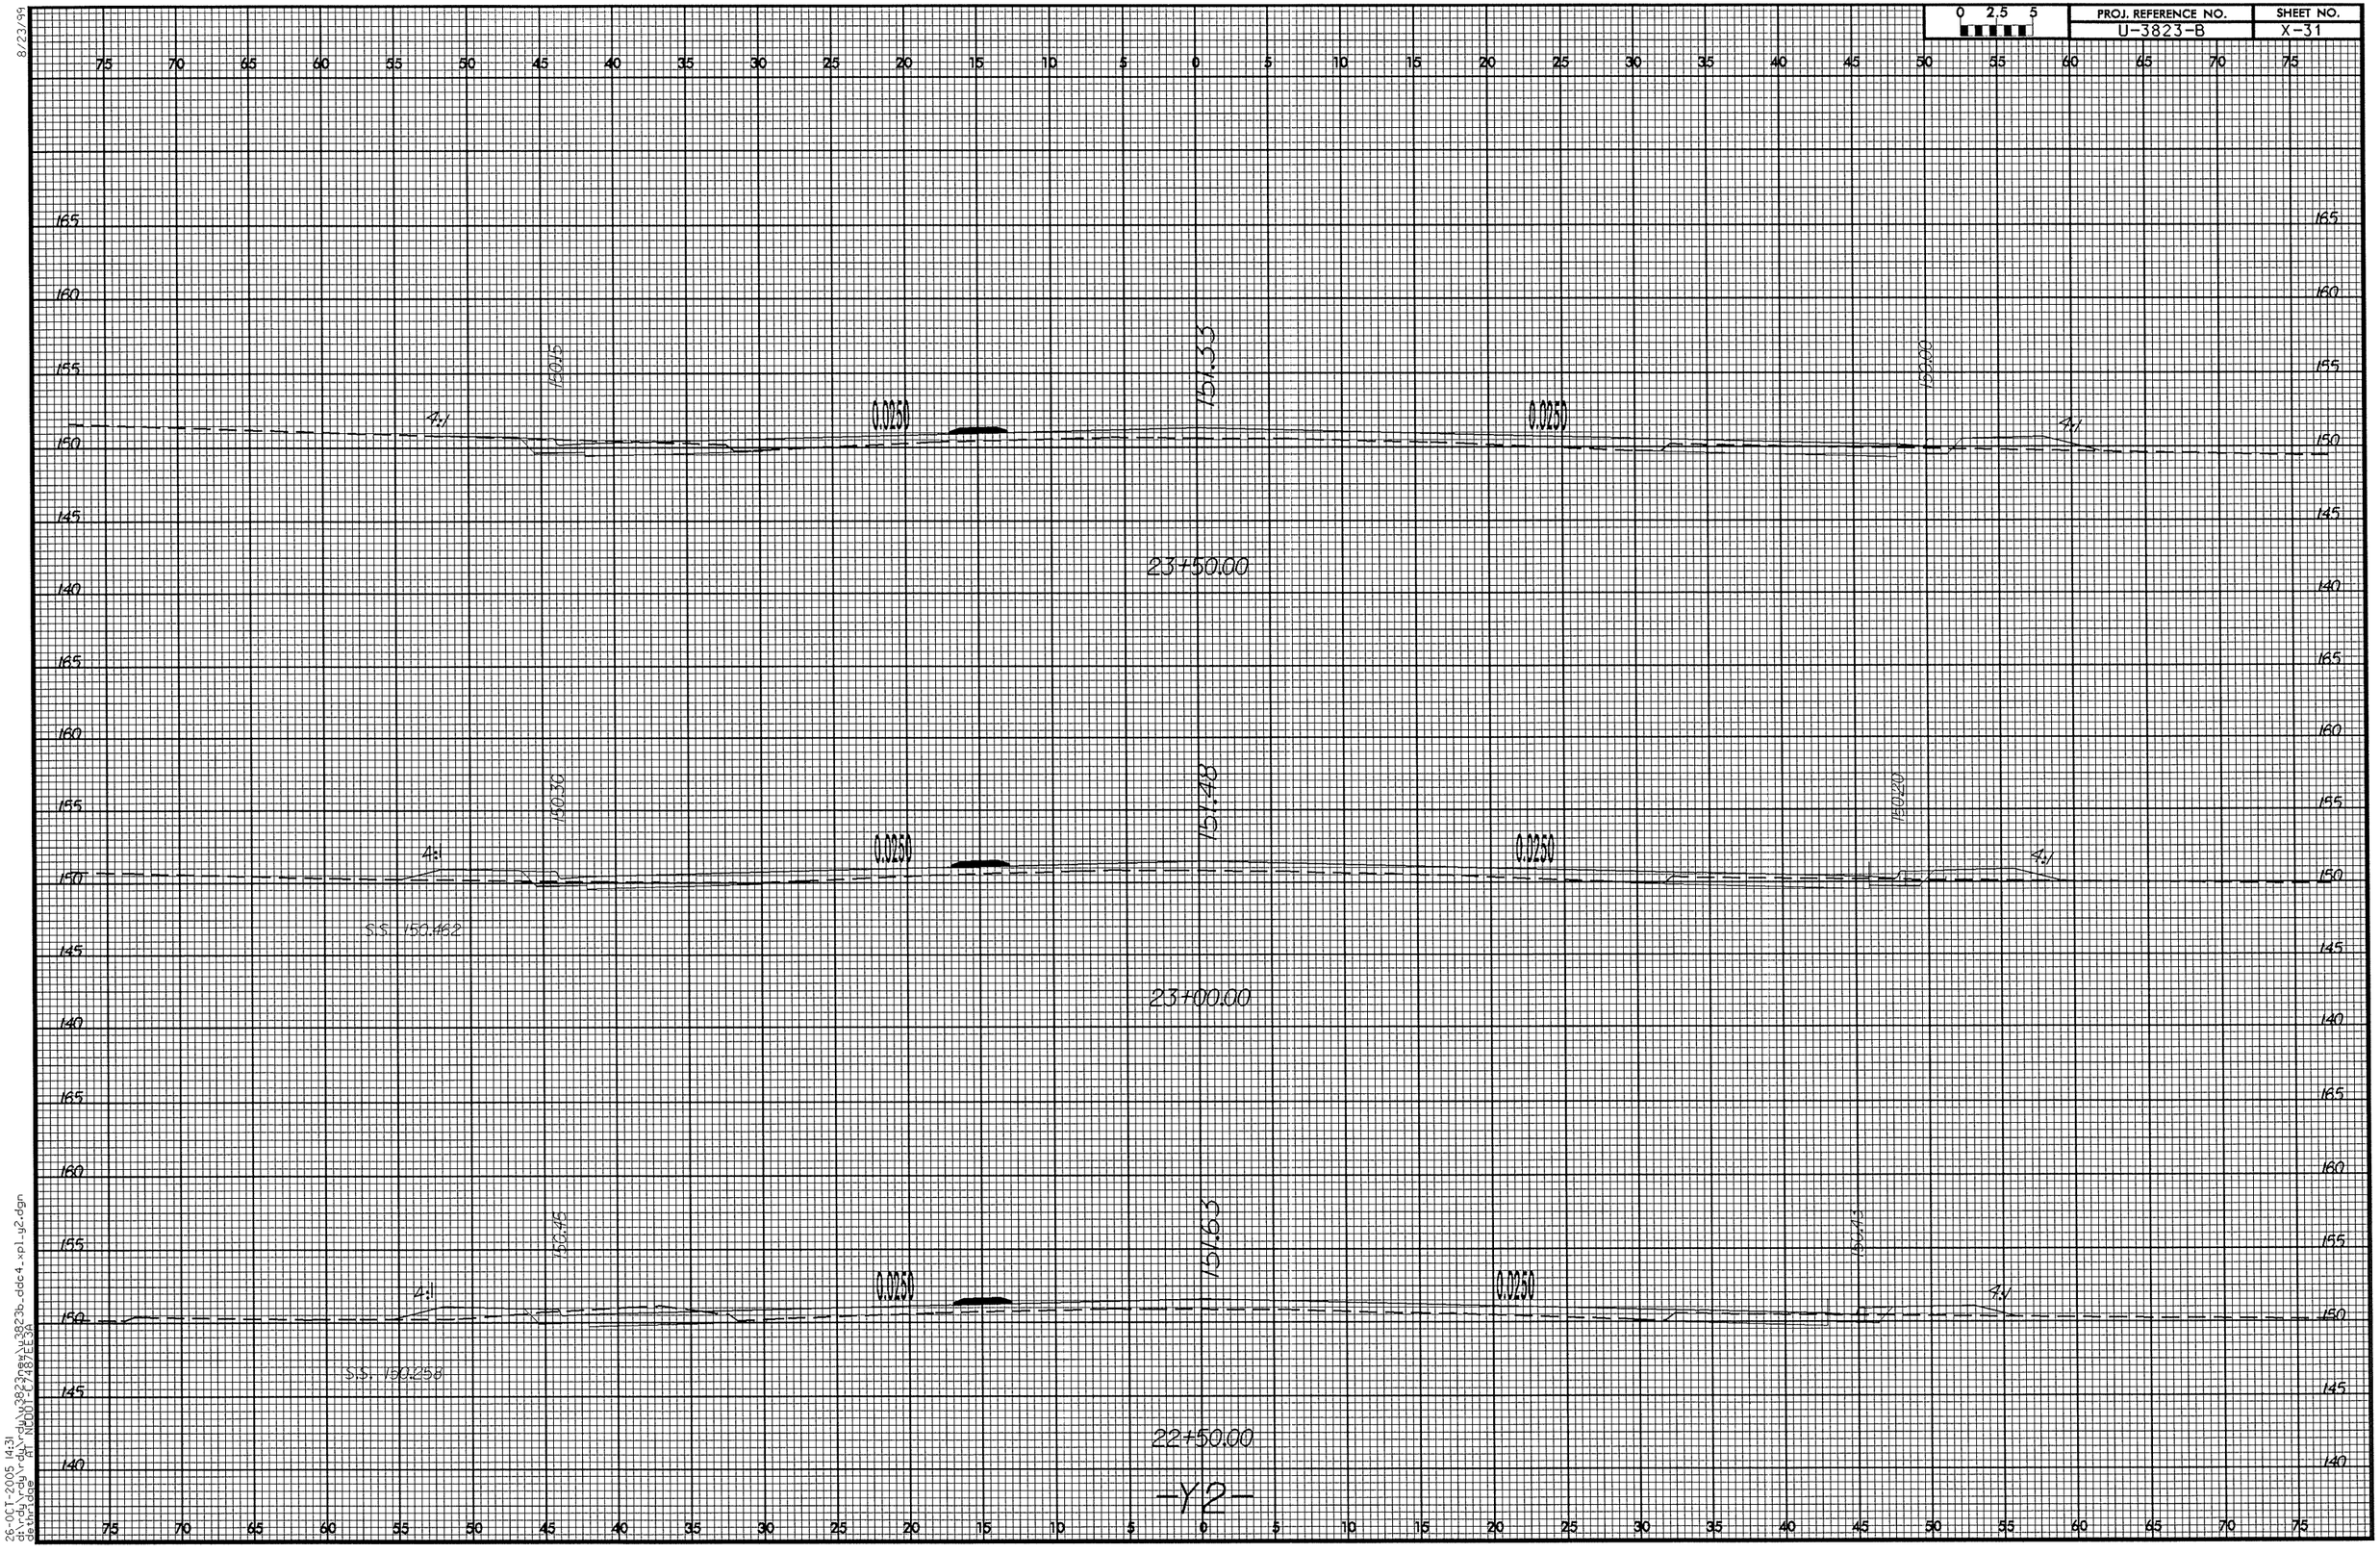

0 2.5 5
PROJ. REFERENCE NO.
U-3823-B
SHEET NO.
X-31
8/23/99
23+50.00
23+00.00
22+50.00
-Y2-
0.0250
4:1
151.33
151.48
151.63
150.15
150.30
150.45
150.00
150.20
150.43
S.S. 150.462
S.S. 150.258
26-OCT-2005 14:31
d:\rdy\rdy\rdy\rdy\u3823new\u3823b_ddc4_xpl_y2.dgn
dethridge AT NCDOT-C7487EE3A