| 0 2.5 5 | PROJ. REFERENCE NO. | SHEET NO. |
|---|---|---|
| | U-3823-B | X-30 |

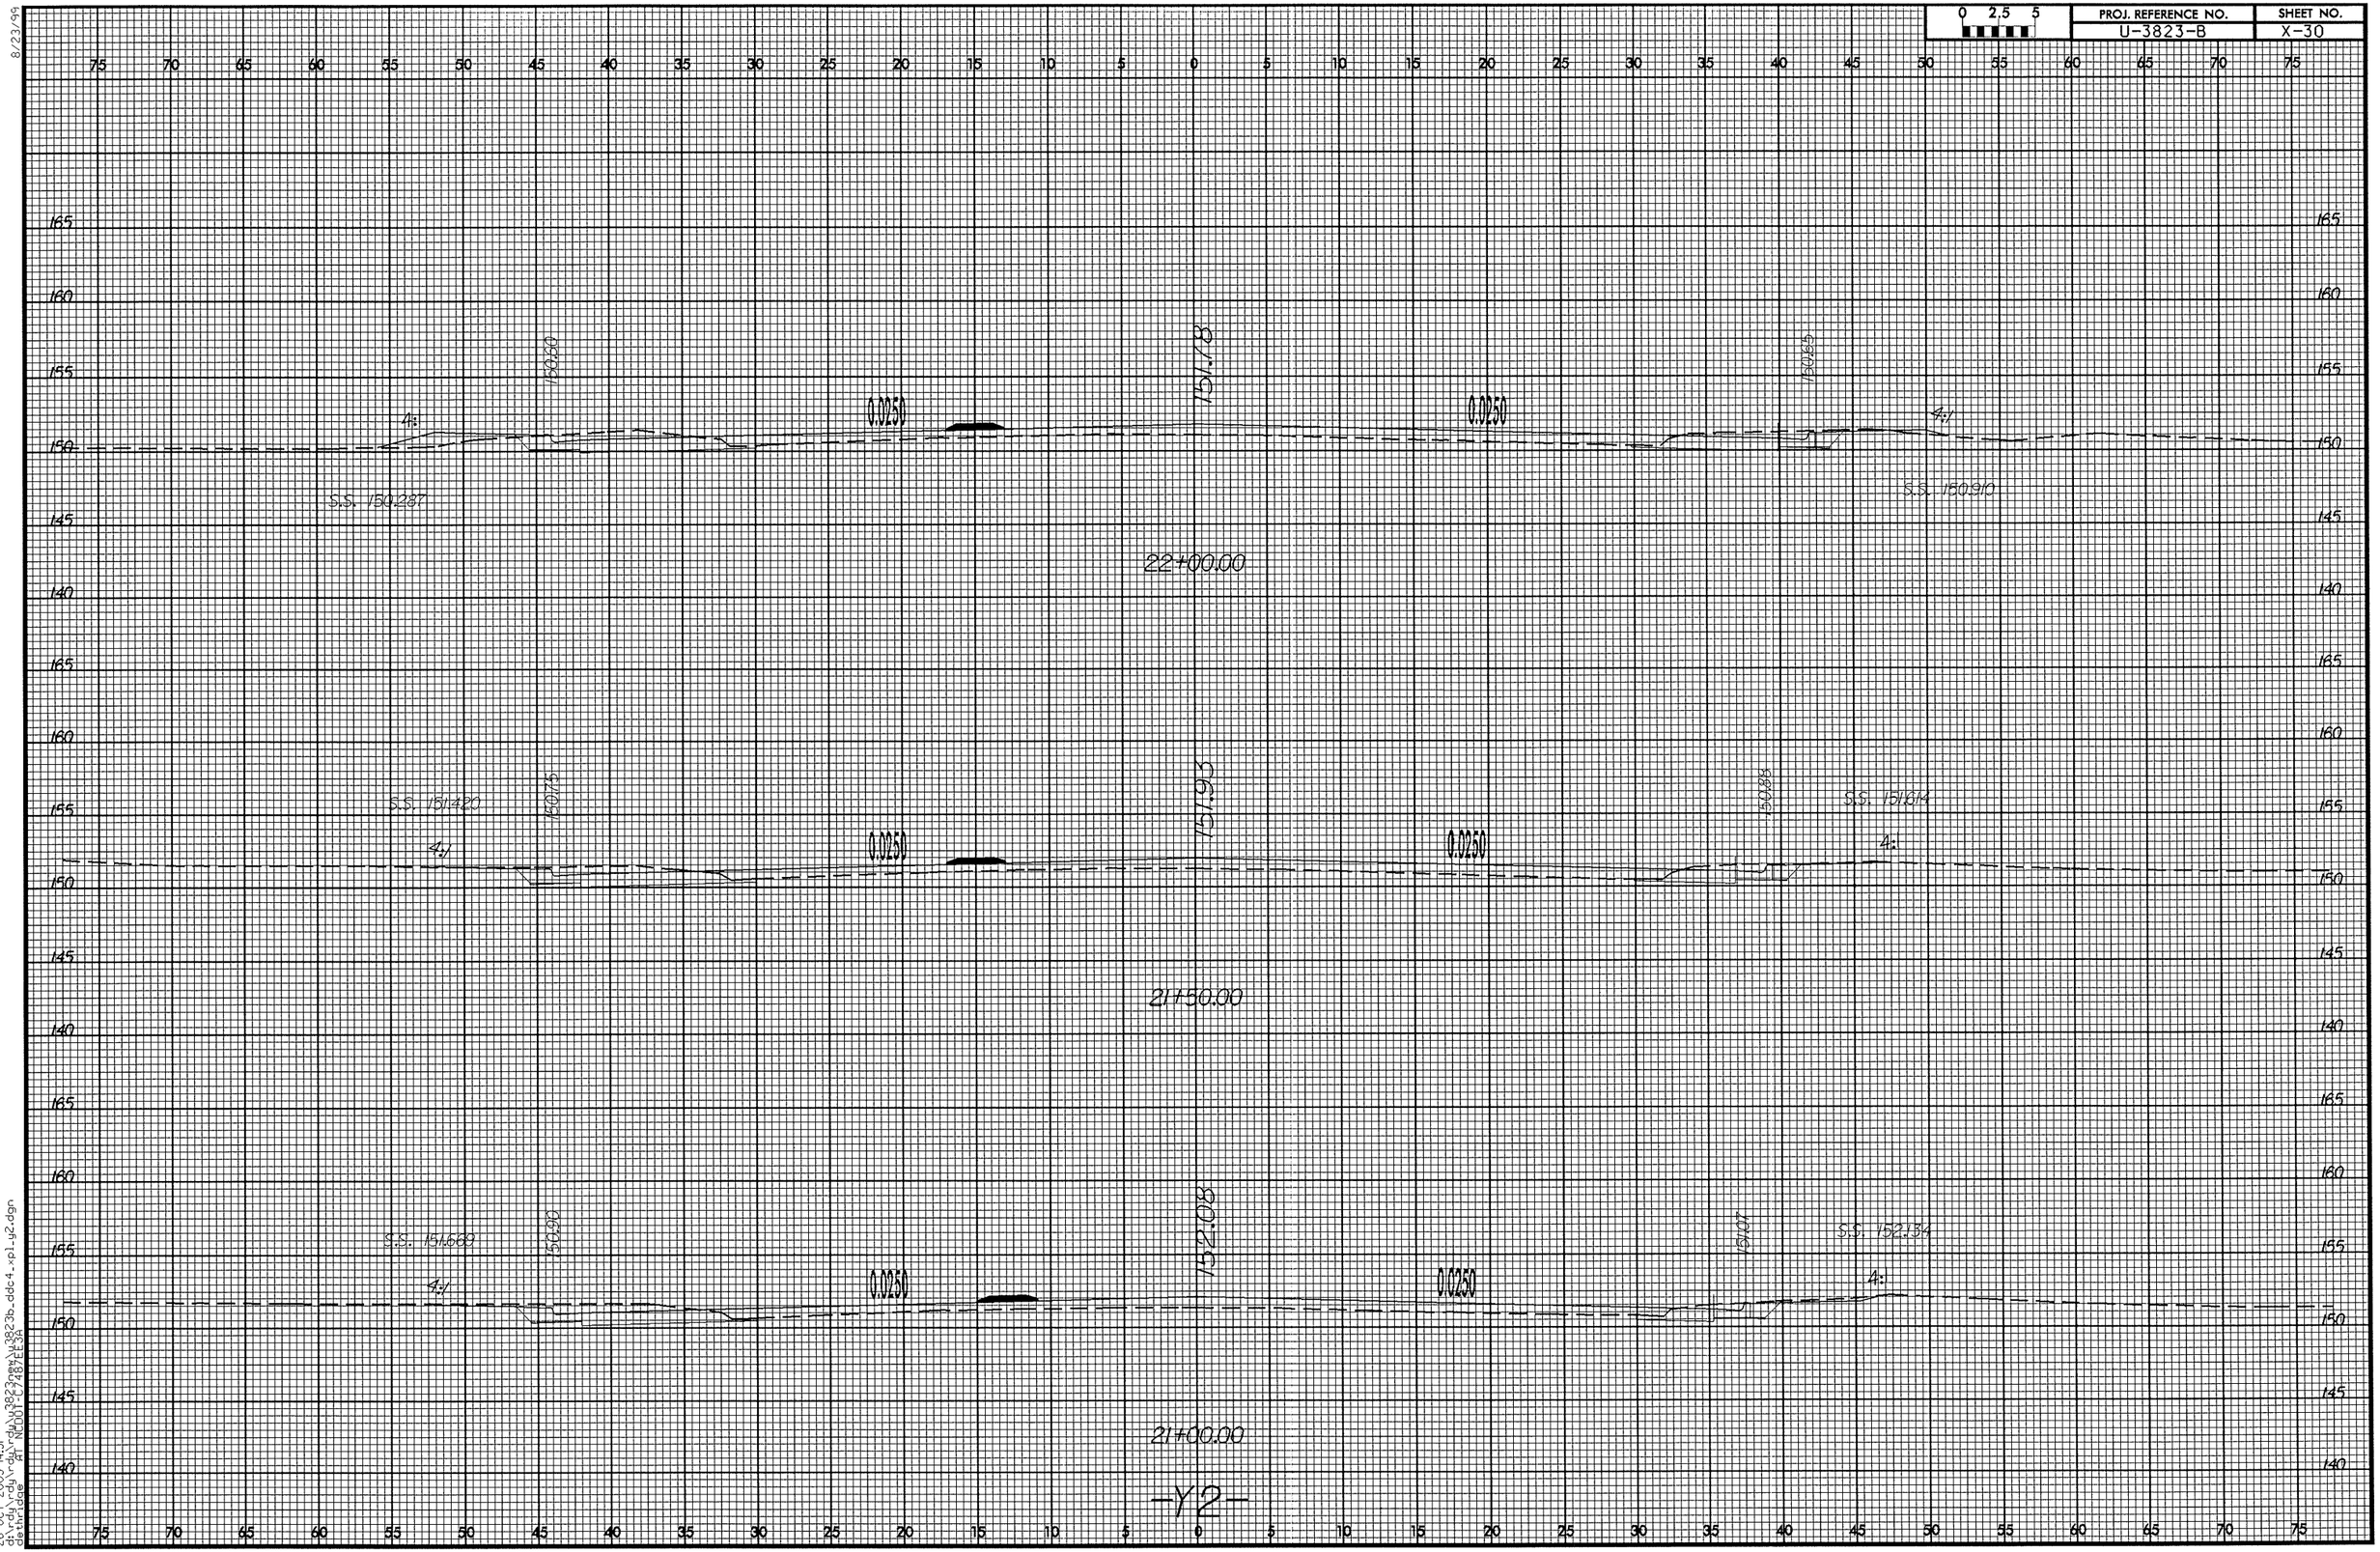


8/23/99

26-OCT-2005 14:31
dt:\rdy\rdy\rdy\u3823\dgn\u3823b_ddc4_xpl_y2.dgn
PT NCDOT-C748-AE-SA
dethridge