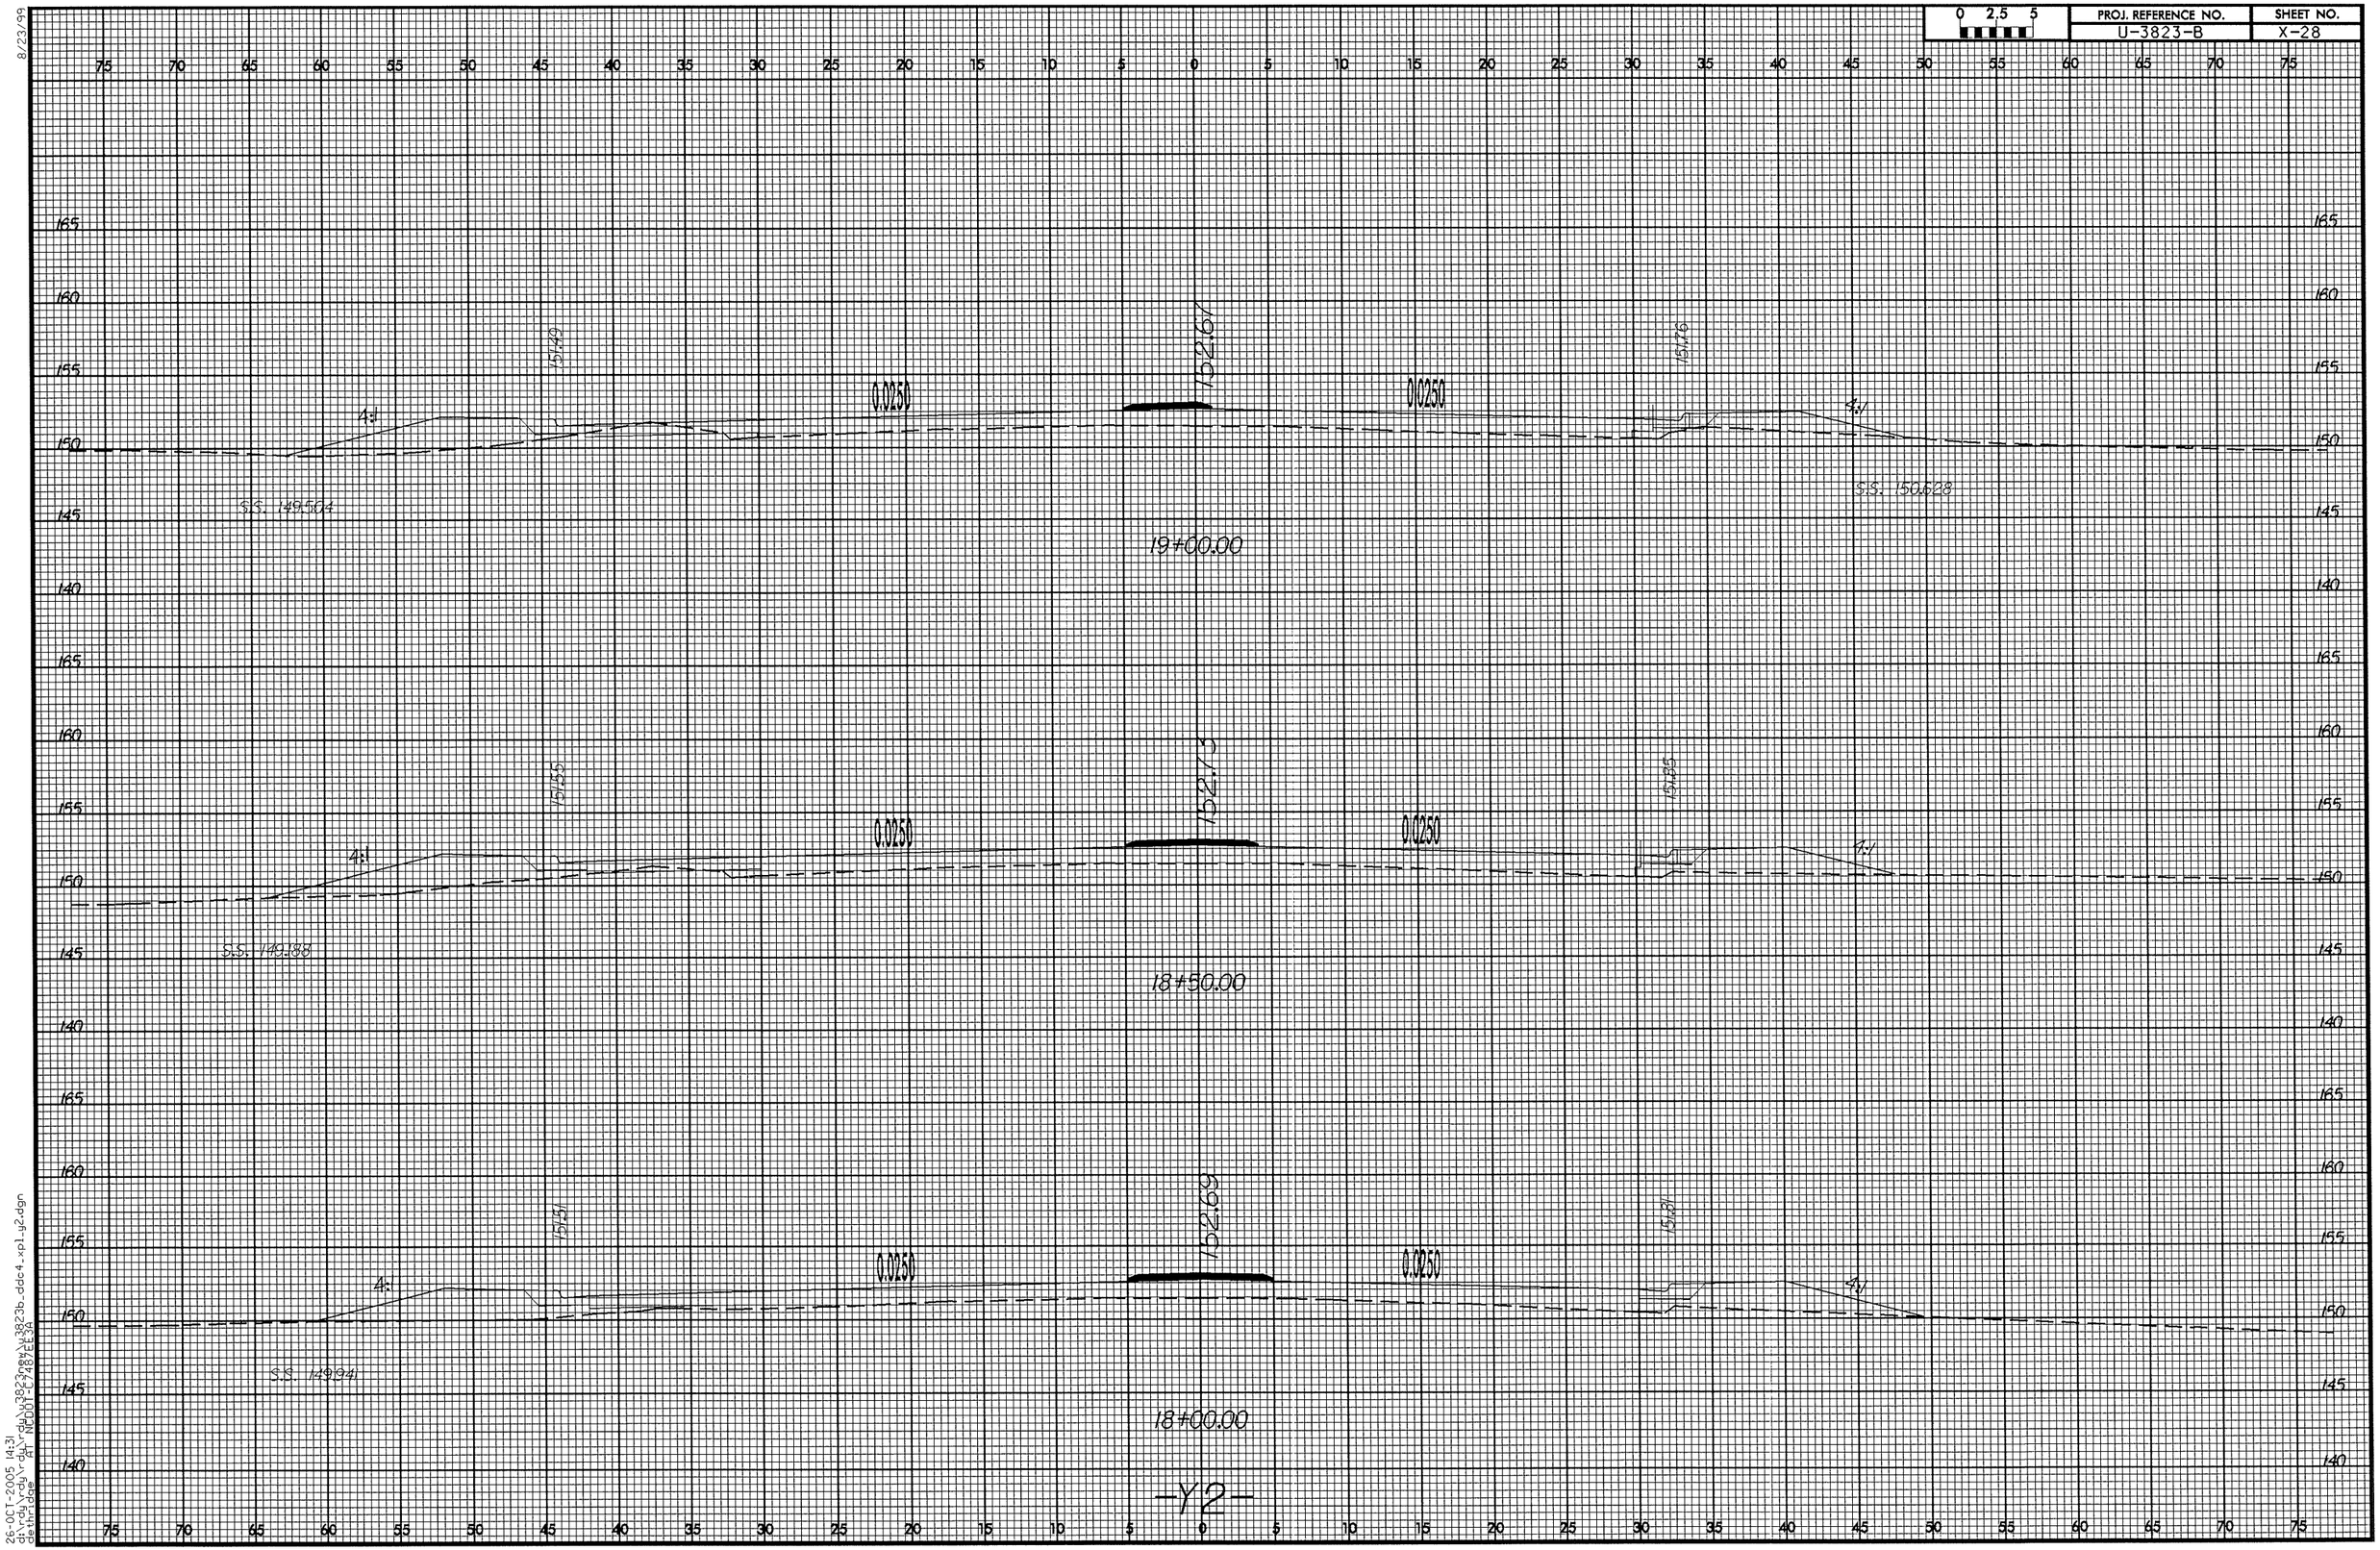

0 2.5 5
PROJ. REFERENCE NO.
U-3823-B
SHEET NO.
X-28
8/23/99
0.0250
152.67
151.49
151.76
4:1
S.S. 149.504
S.S. 150.628
19+00.00
0.0250
152.73
151.55
151.85
4:1
S.S. 149.188
18+50.00
0.0250
152.69
151.51
151.81
4:1
S.S. 149.941
18+00.00
-Y2-
26-OCT-2005 14:31
d:\rdy\rdy\rdy\rdy\u3823new\u3823b_ddc4_xp1_y2.dgn
dethridge AT NCDOT-C7487EE3A