8/23/99

0 2.5 5	PROJ. REFERENCE NO.	SHEET NO.
	U-3823-B	X-20

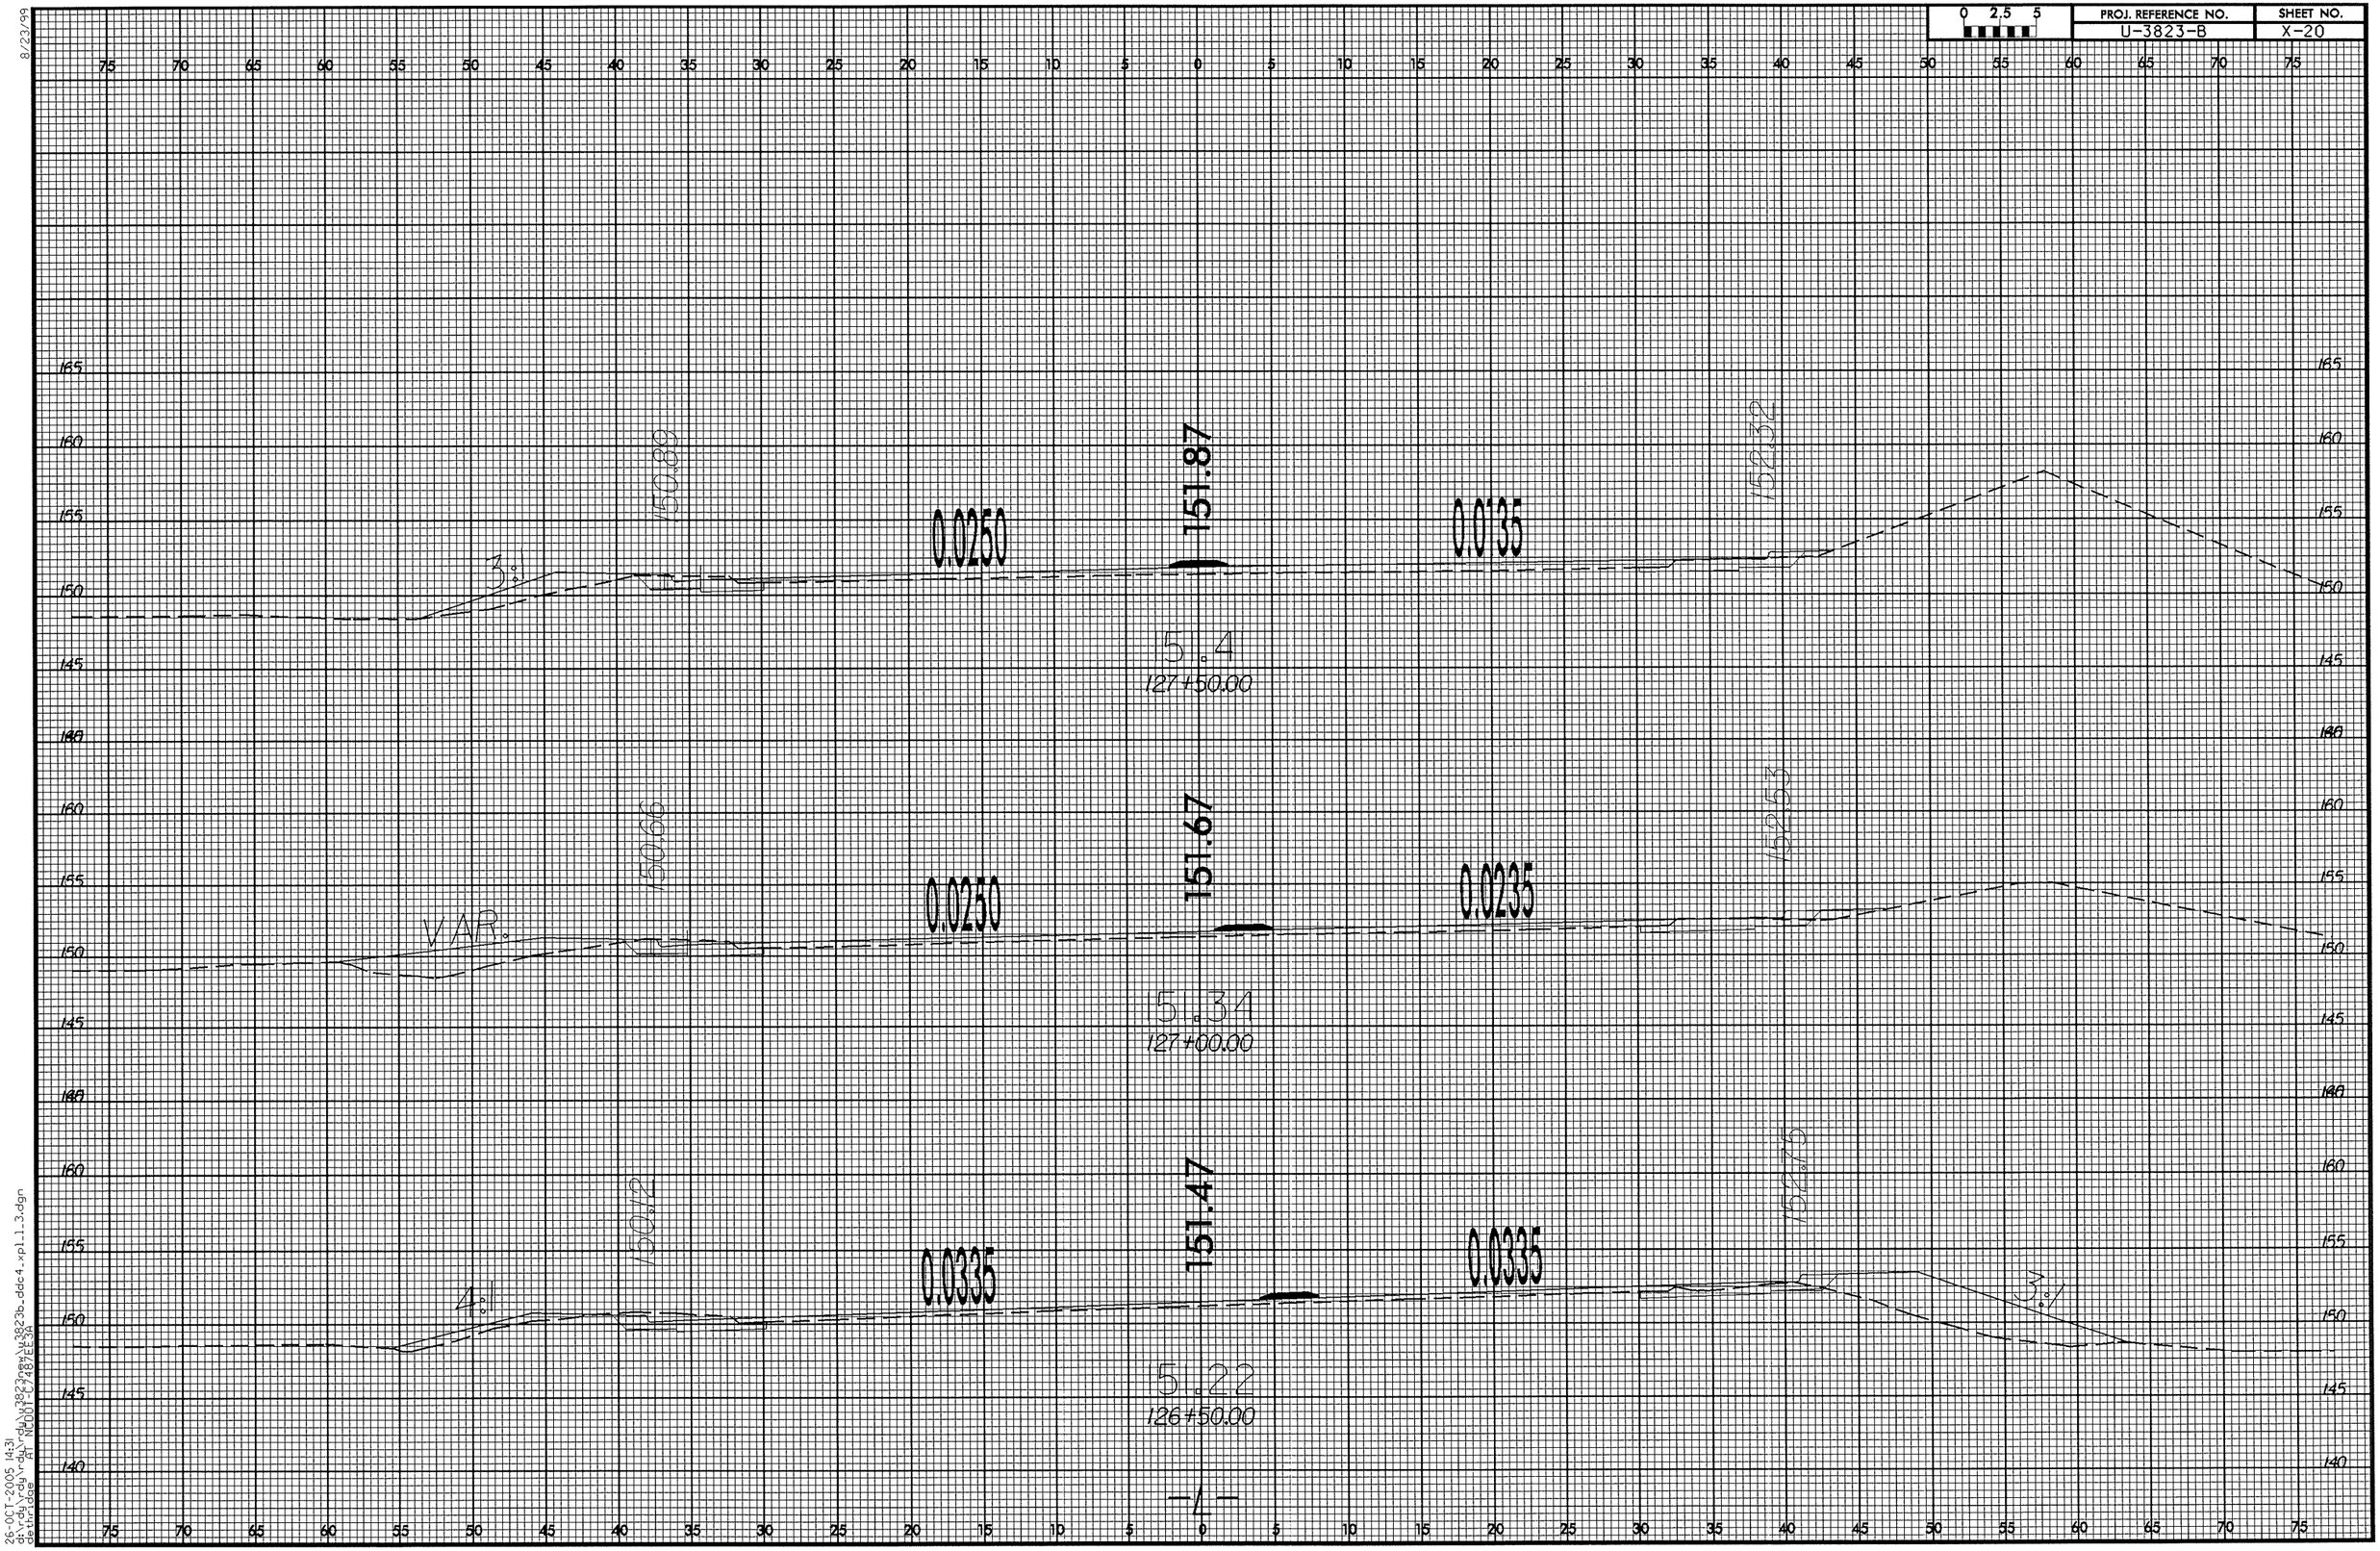

26-OCT-2005 14:31
$cell_library/dgn/dv3823new_v3823b_dde4-xpl1_3.dgn
default
$1 NC001-C78726E3A