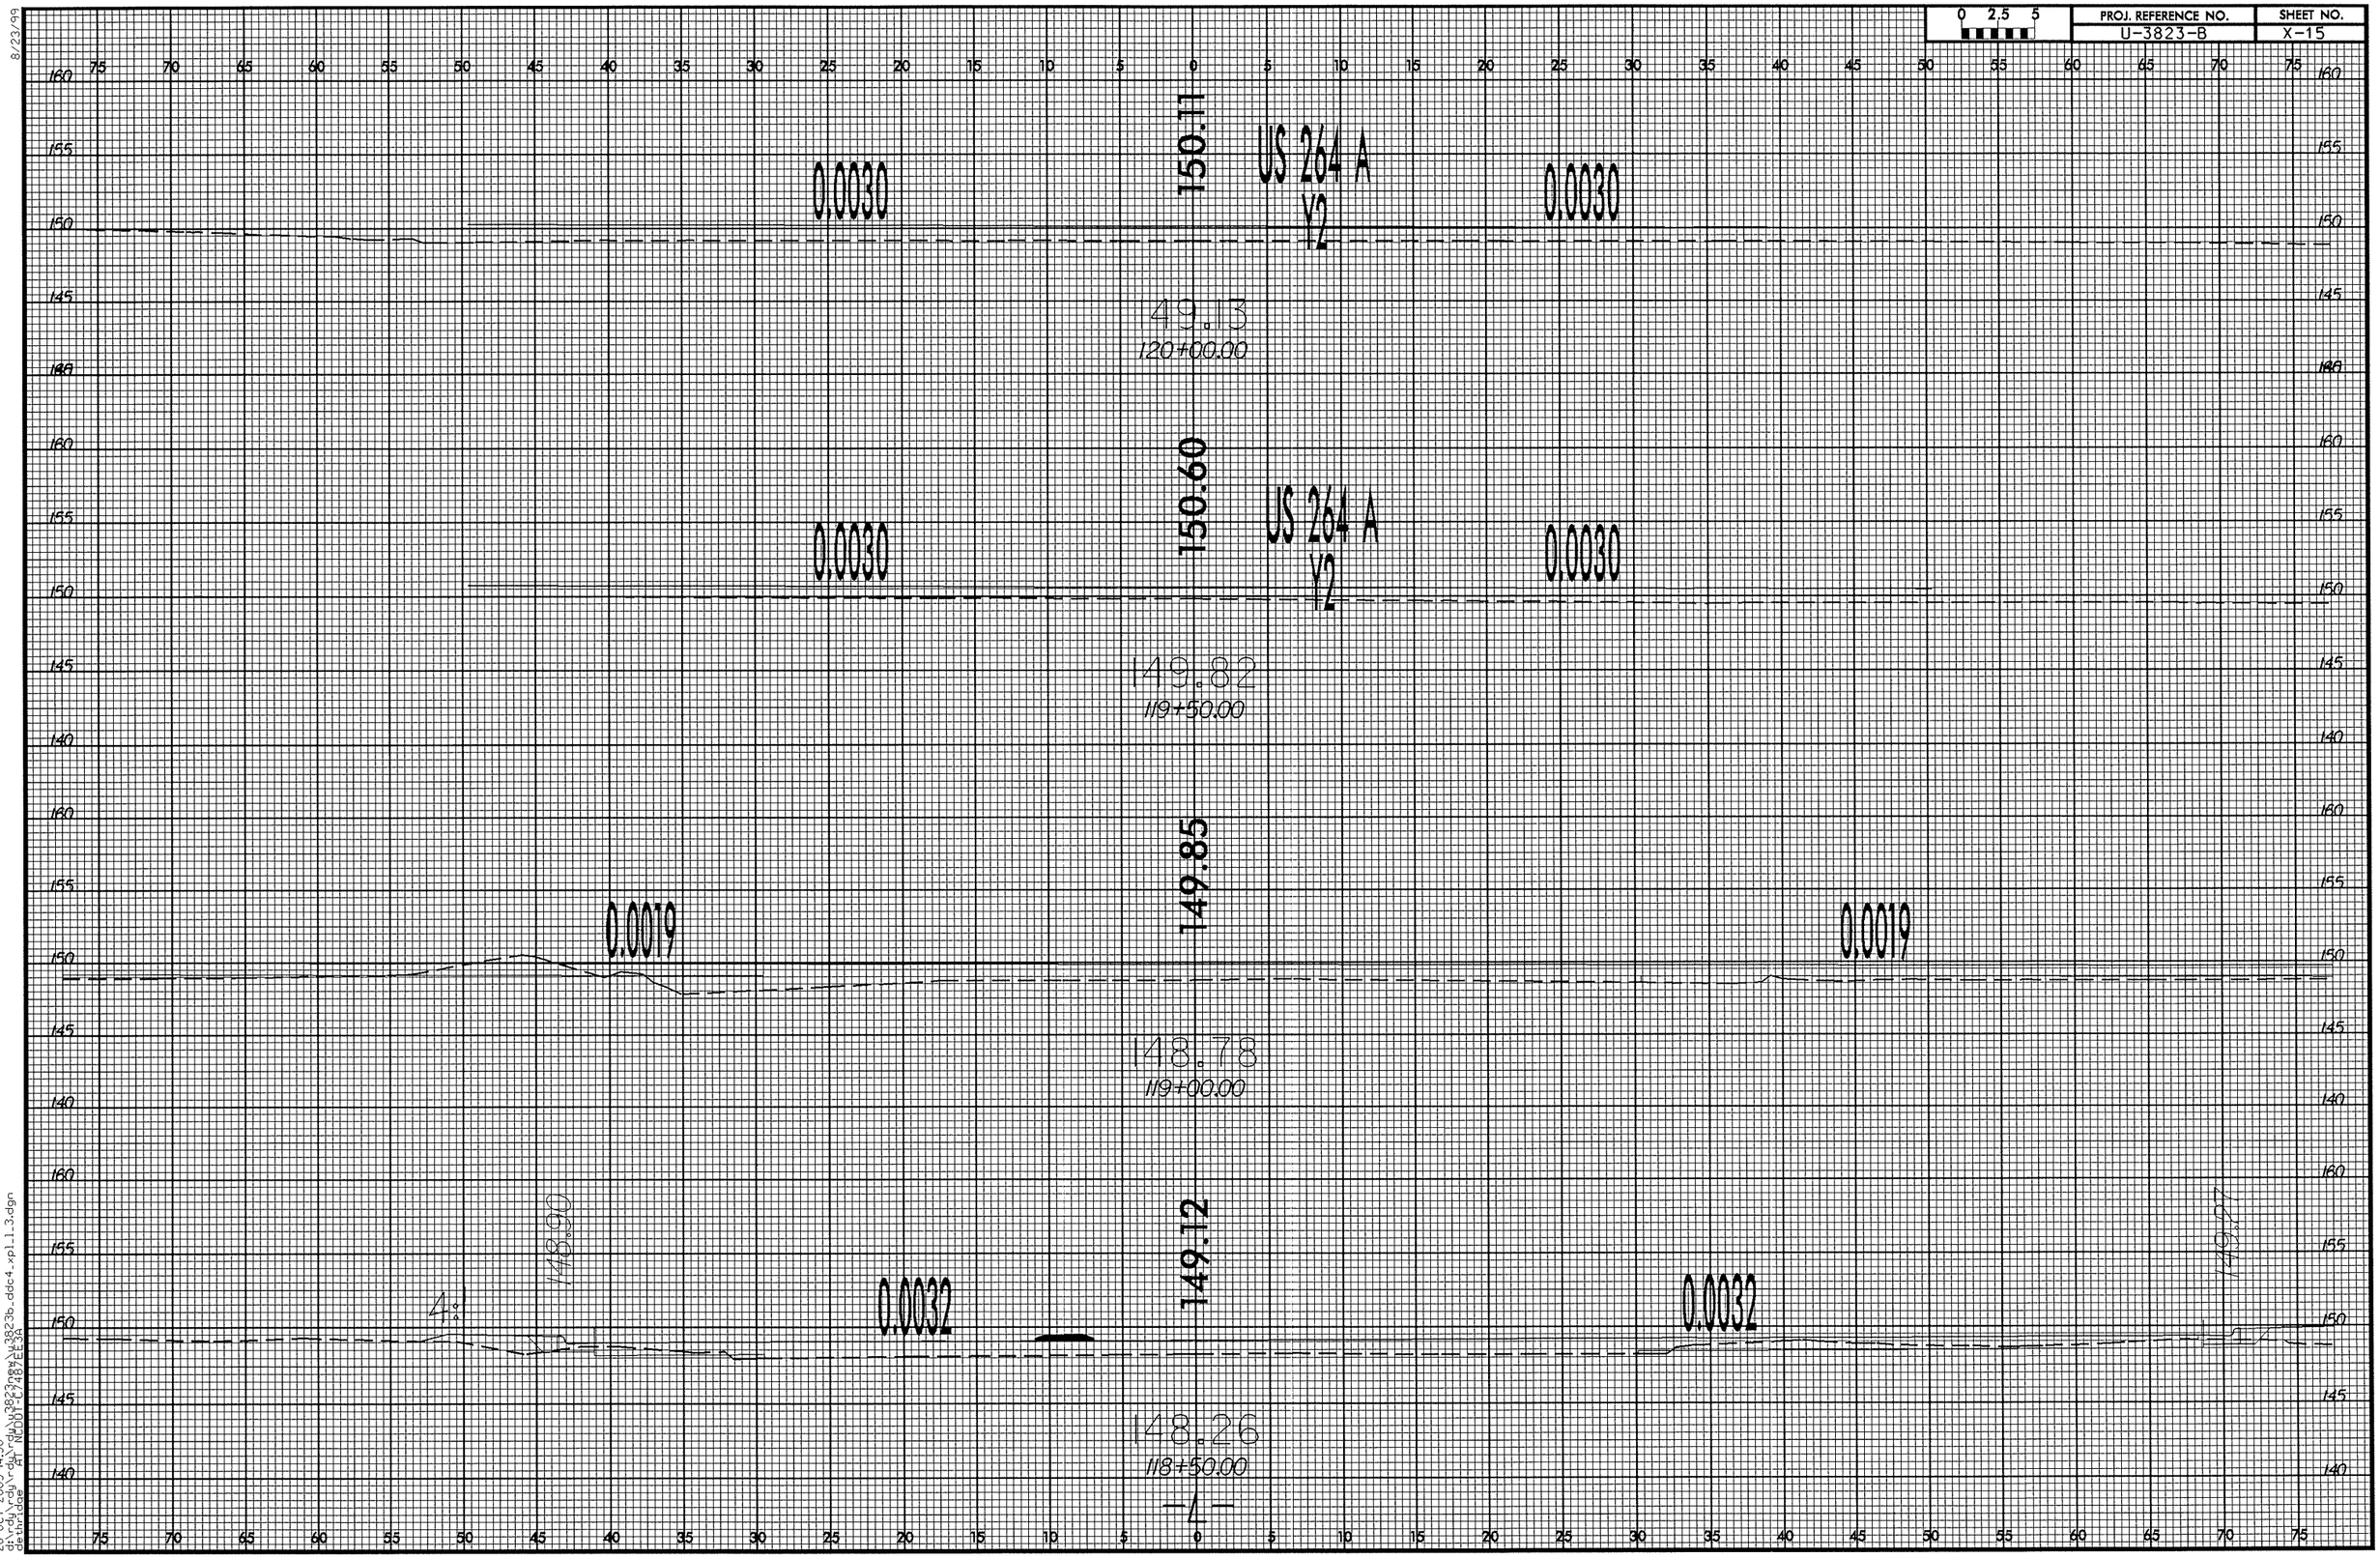
0 2.5 5
PROJ. REFERENCE NO.
U-3823-B
SHEET NO.
X-15
8/23/99
0.0030
150.11
US 264 A
Y2
0.0030
49.13
120+00.00
0.0030
150.60
US 264 A
Y2
0.0030
149.82
119+50.00
0.0019
149.85
0.0019
148.78
119+00.00
148.90
0.0032
149.12
0.0032
149.97
148.26
118+50.00
26-OCT-2005 14:30
d:\rdy\rdy\rdy\u3823rdy\u3823b_ddc4_xpl1.3.dgn
dethridge
AT NCDOT-C748/ELSA