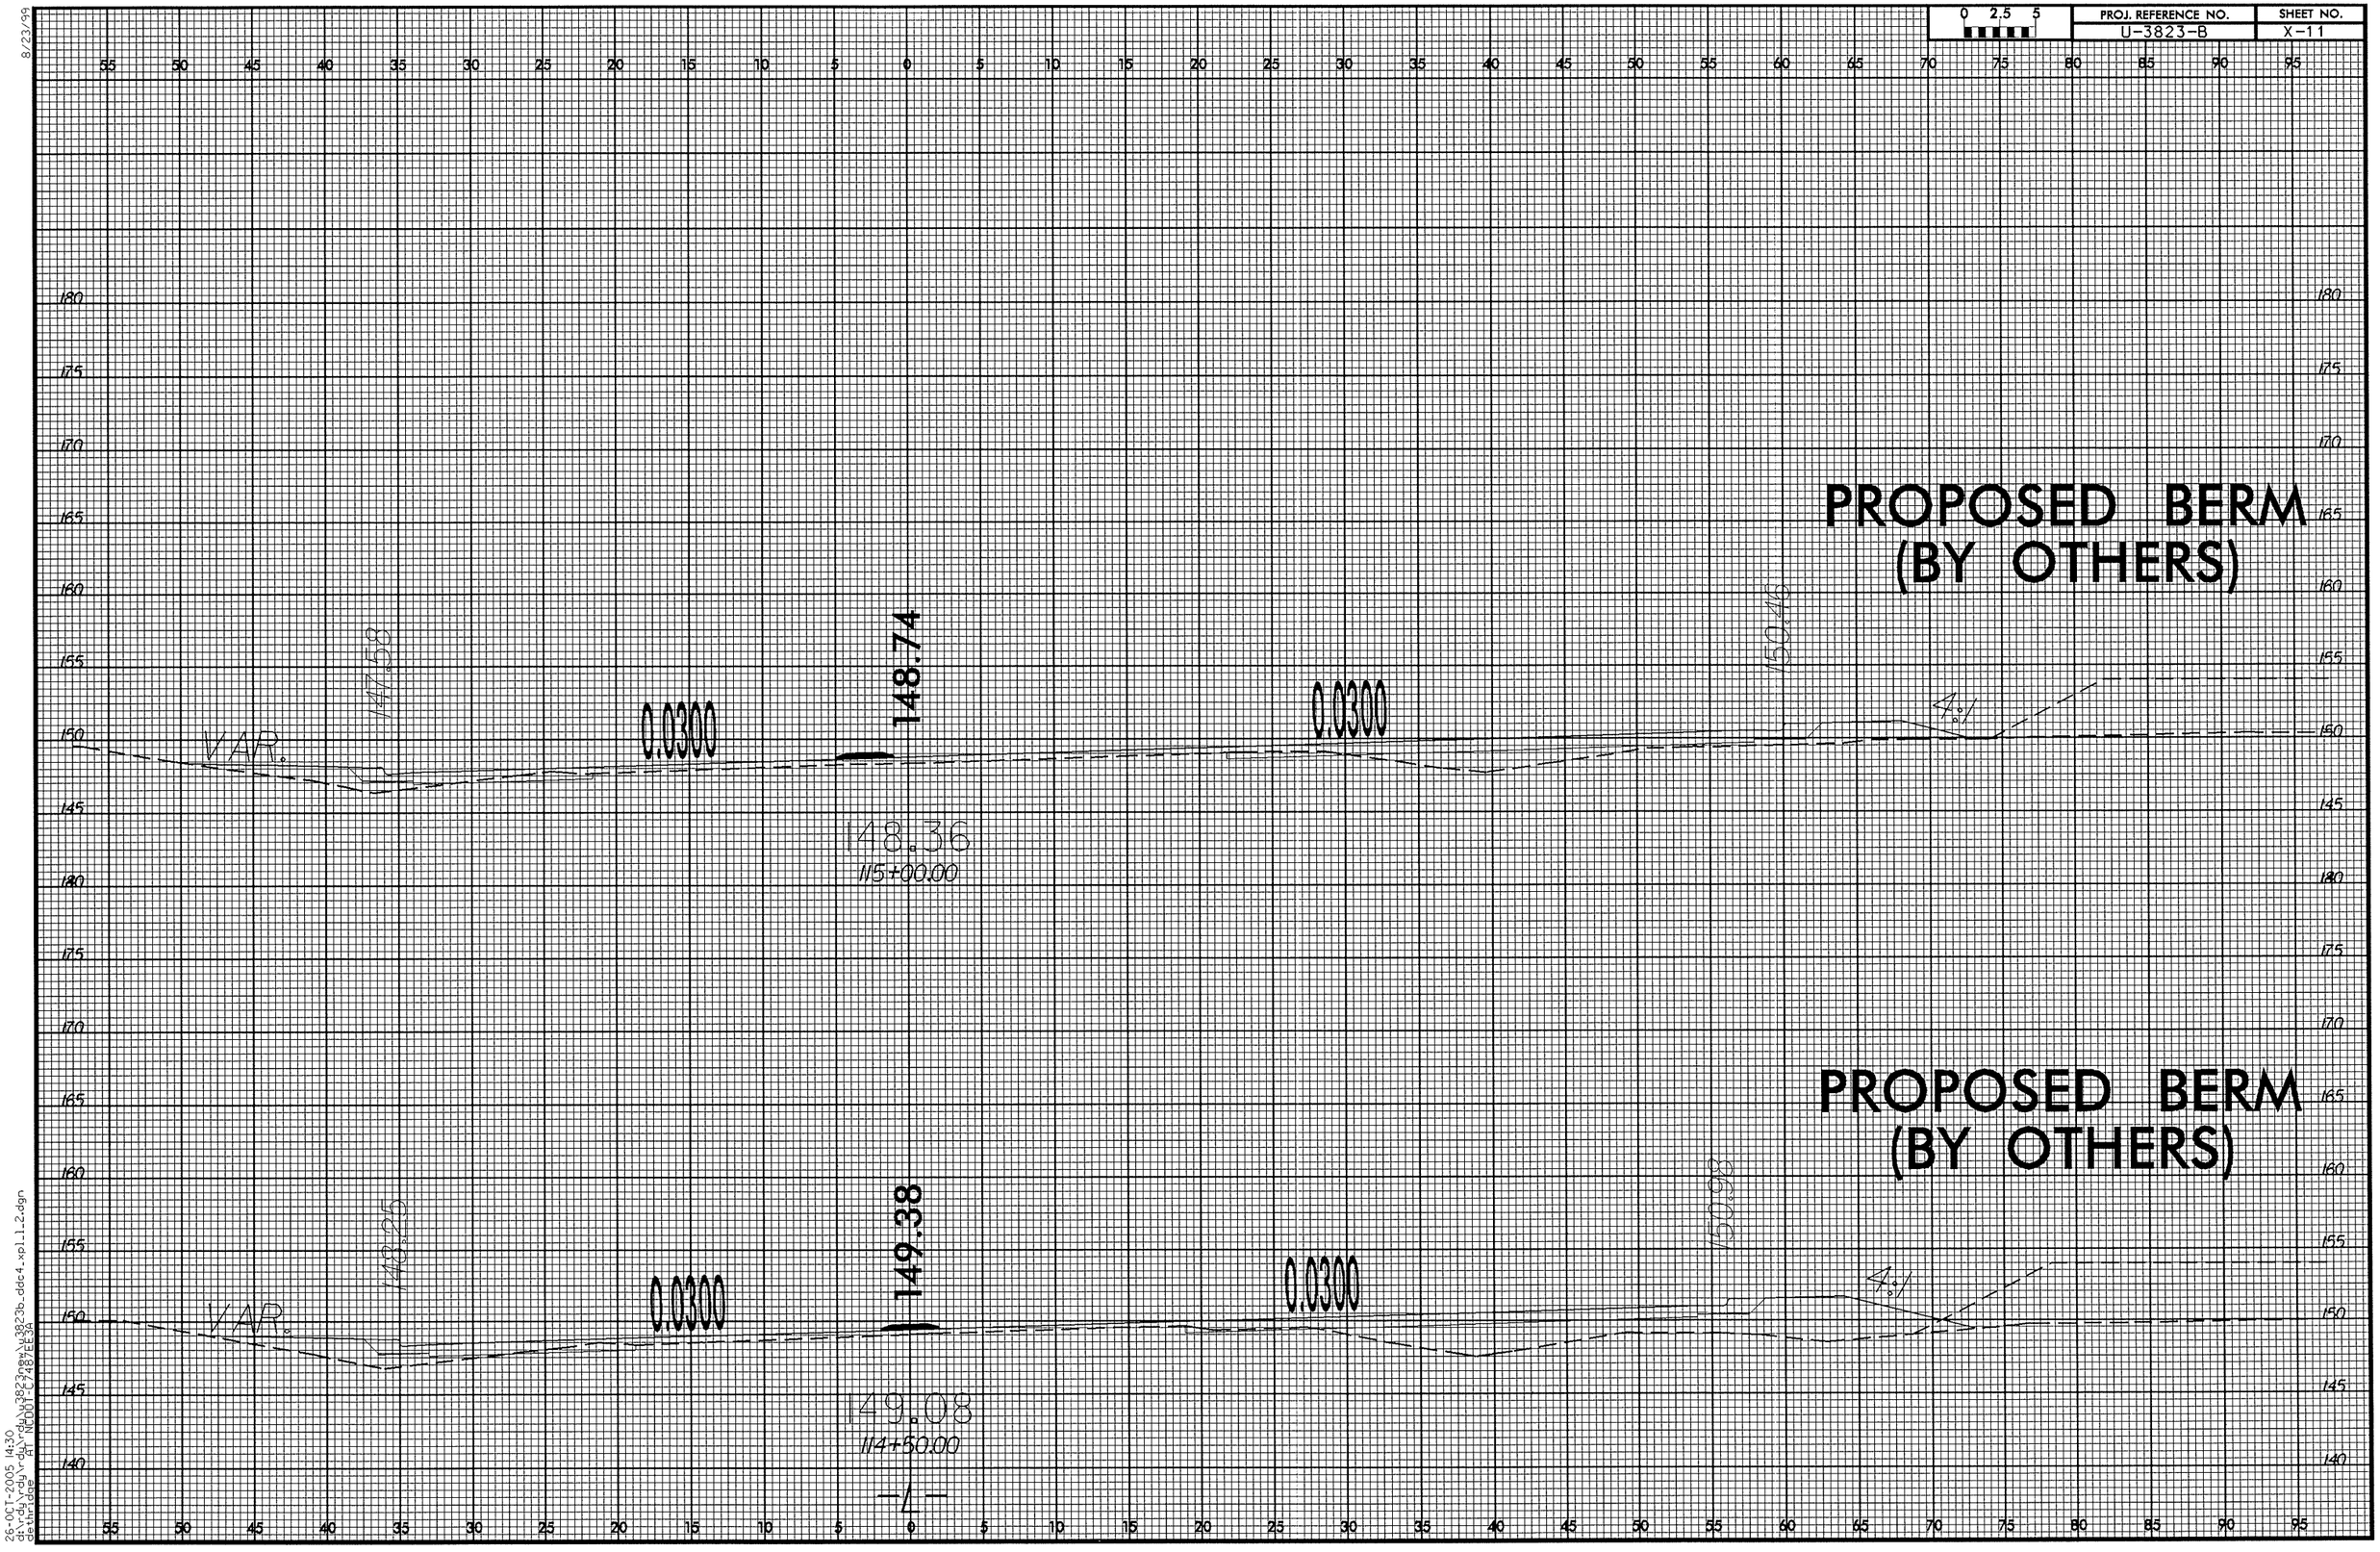

PROJ. REFERENCE NO.
U-3823-B
SHEET NO.
X-11
PROPOSED BERM
(BY OTHERS)
147.58
148.74
150.46
0.0300
0.0300
VAR.
4:1
148.36
115+00.00
PROPOSED BERM
(BY OTHERS)
148.25
149.38
150.98
0.0300
0.0300
VAR.
4:1
149.08
114+50.00
-L-