| PROJECT NO. | SHEET NO. |
| --- | --- |
| 37671<br>5CR.10351.5<br>5CR.20351.5<br>5CR.303506.5 | 1 of 15 |

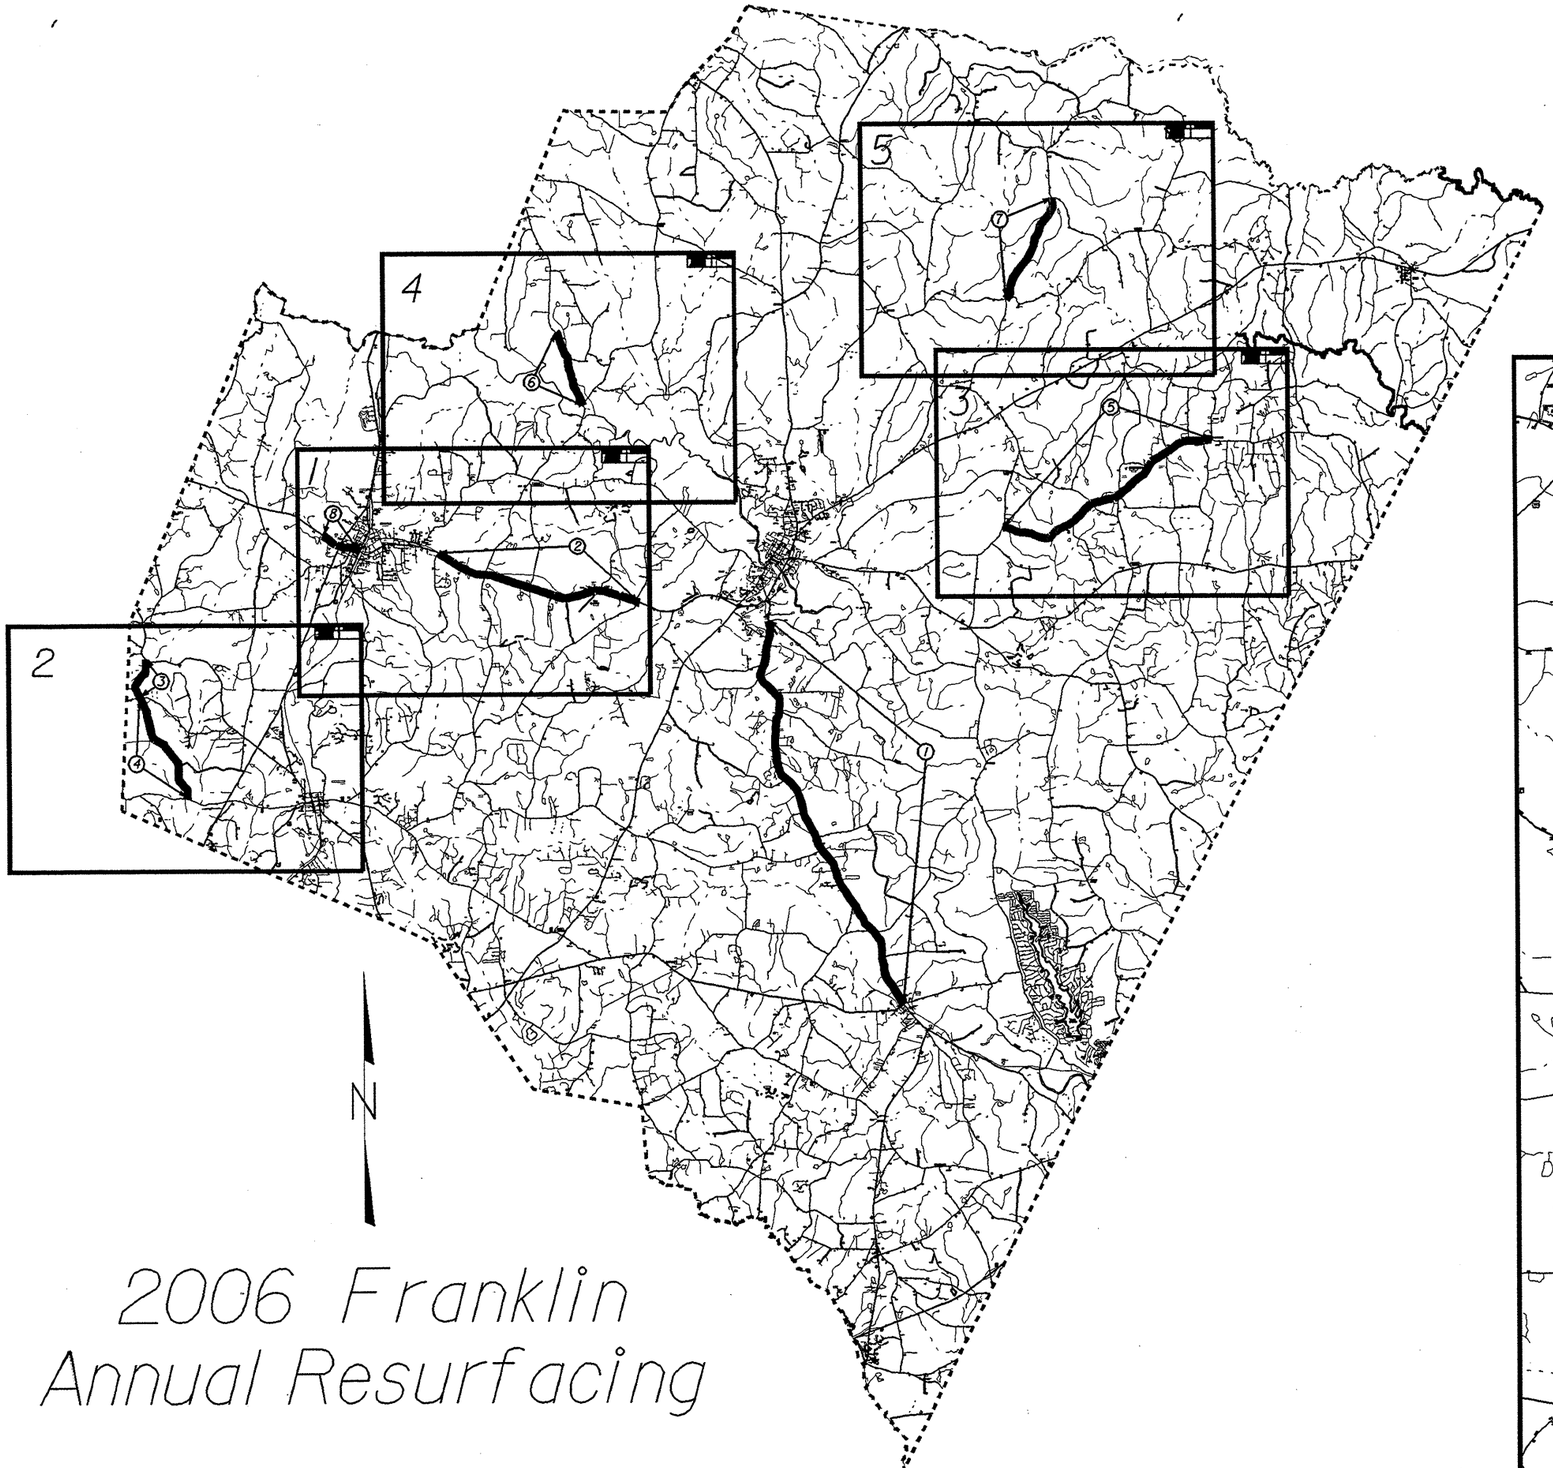


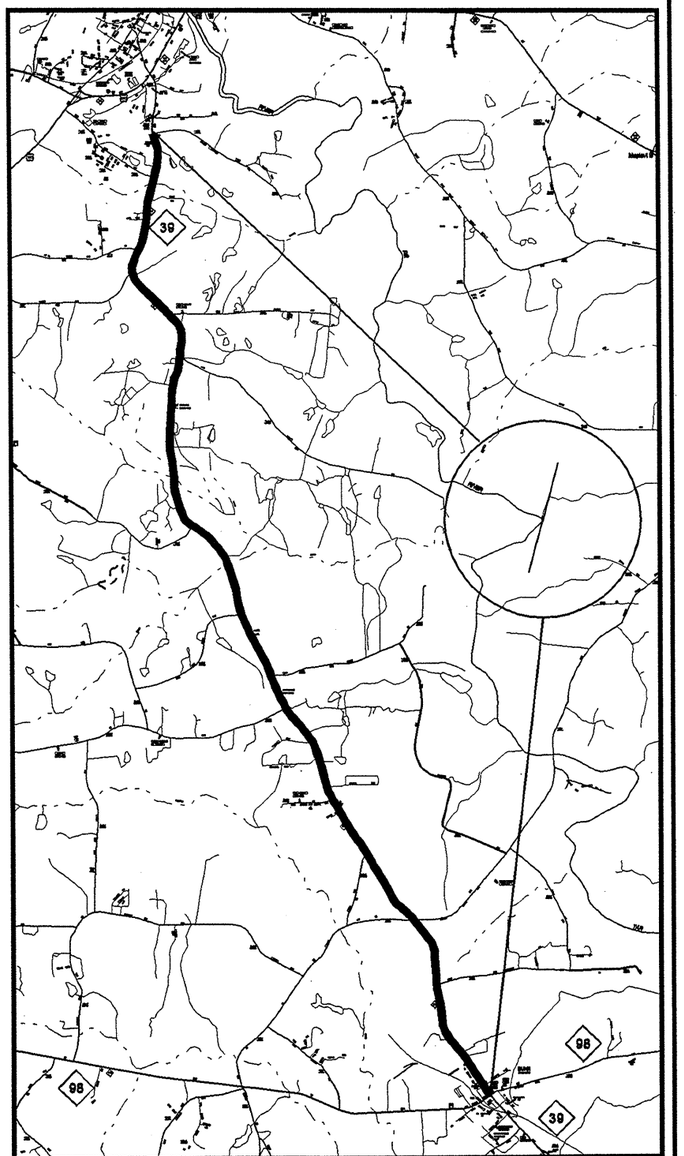


# 2006 Franklin Annual Resurfacing