0 5 10	PROJ. REFERENCE NO.	SHEET NO.
	B-4007	X-19

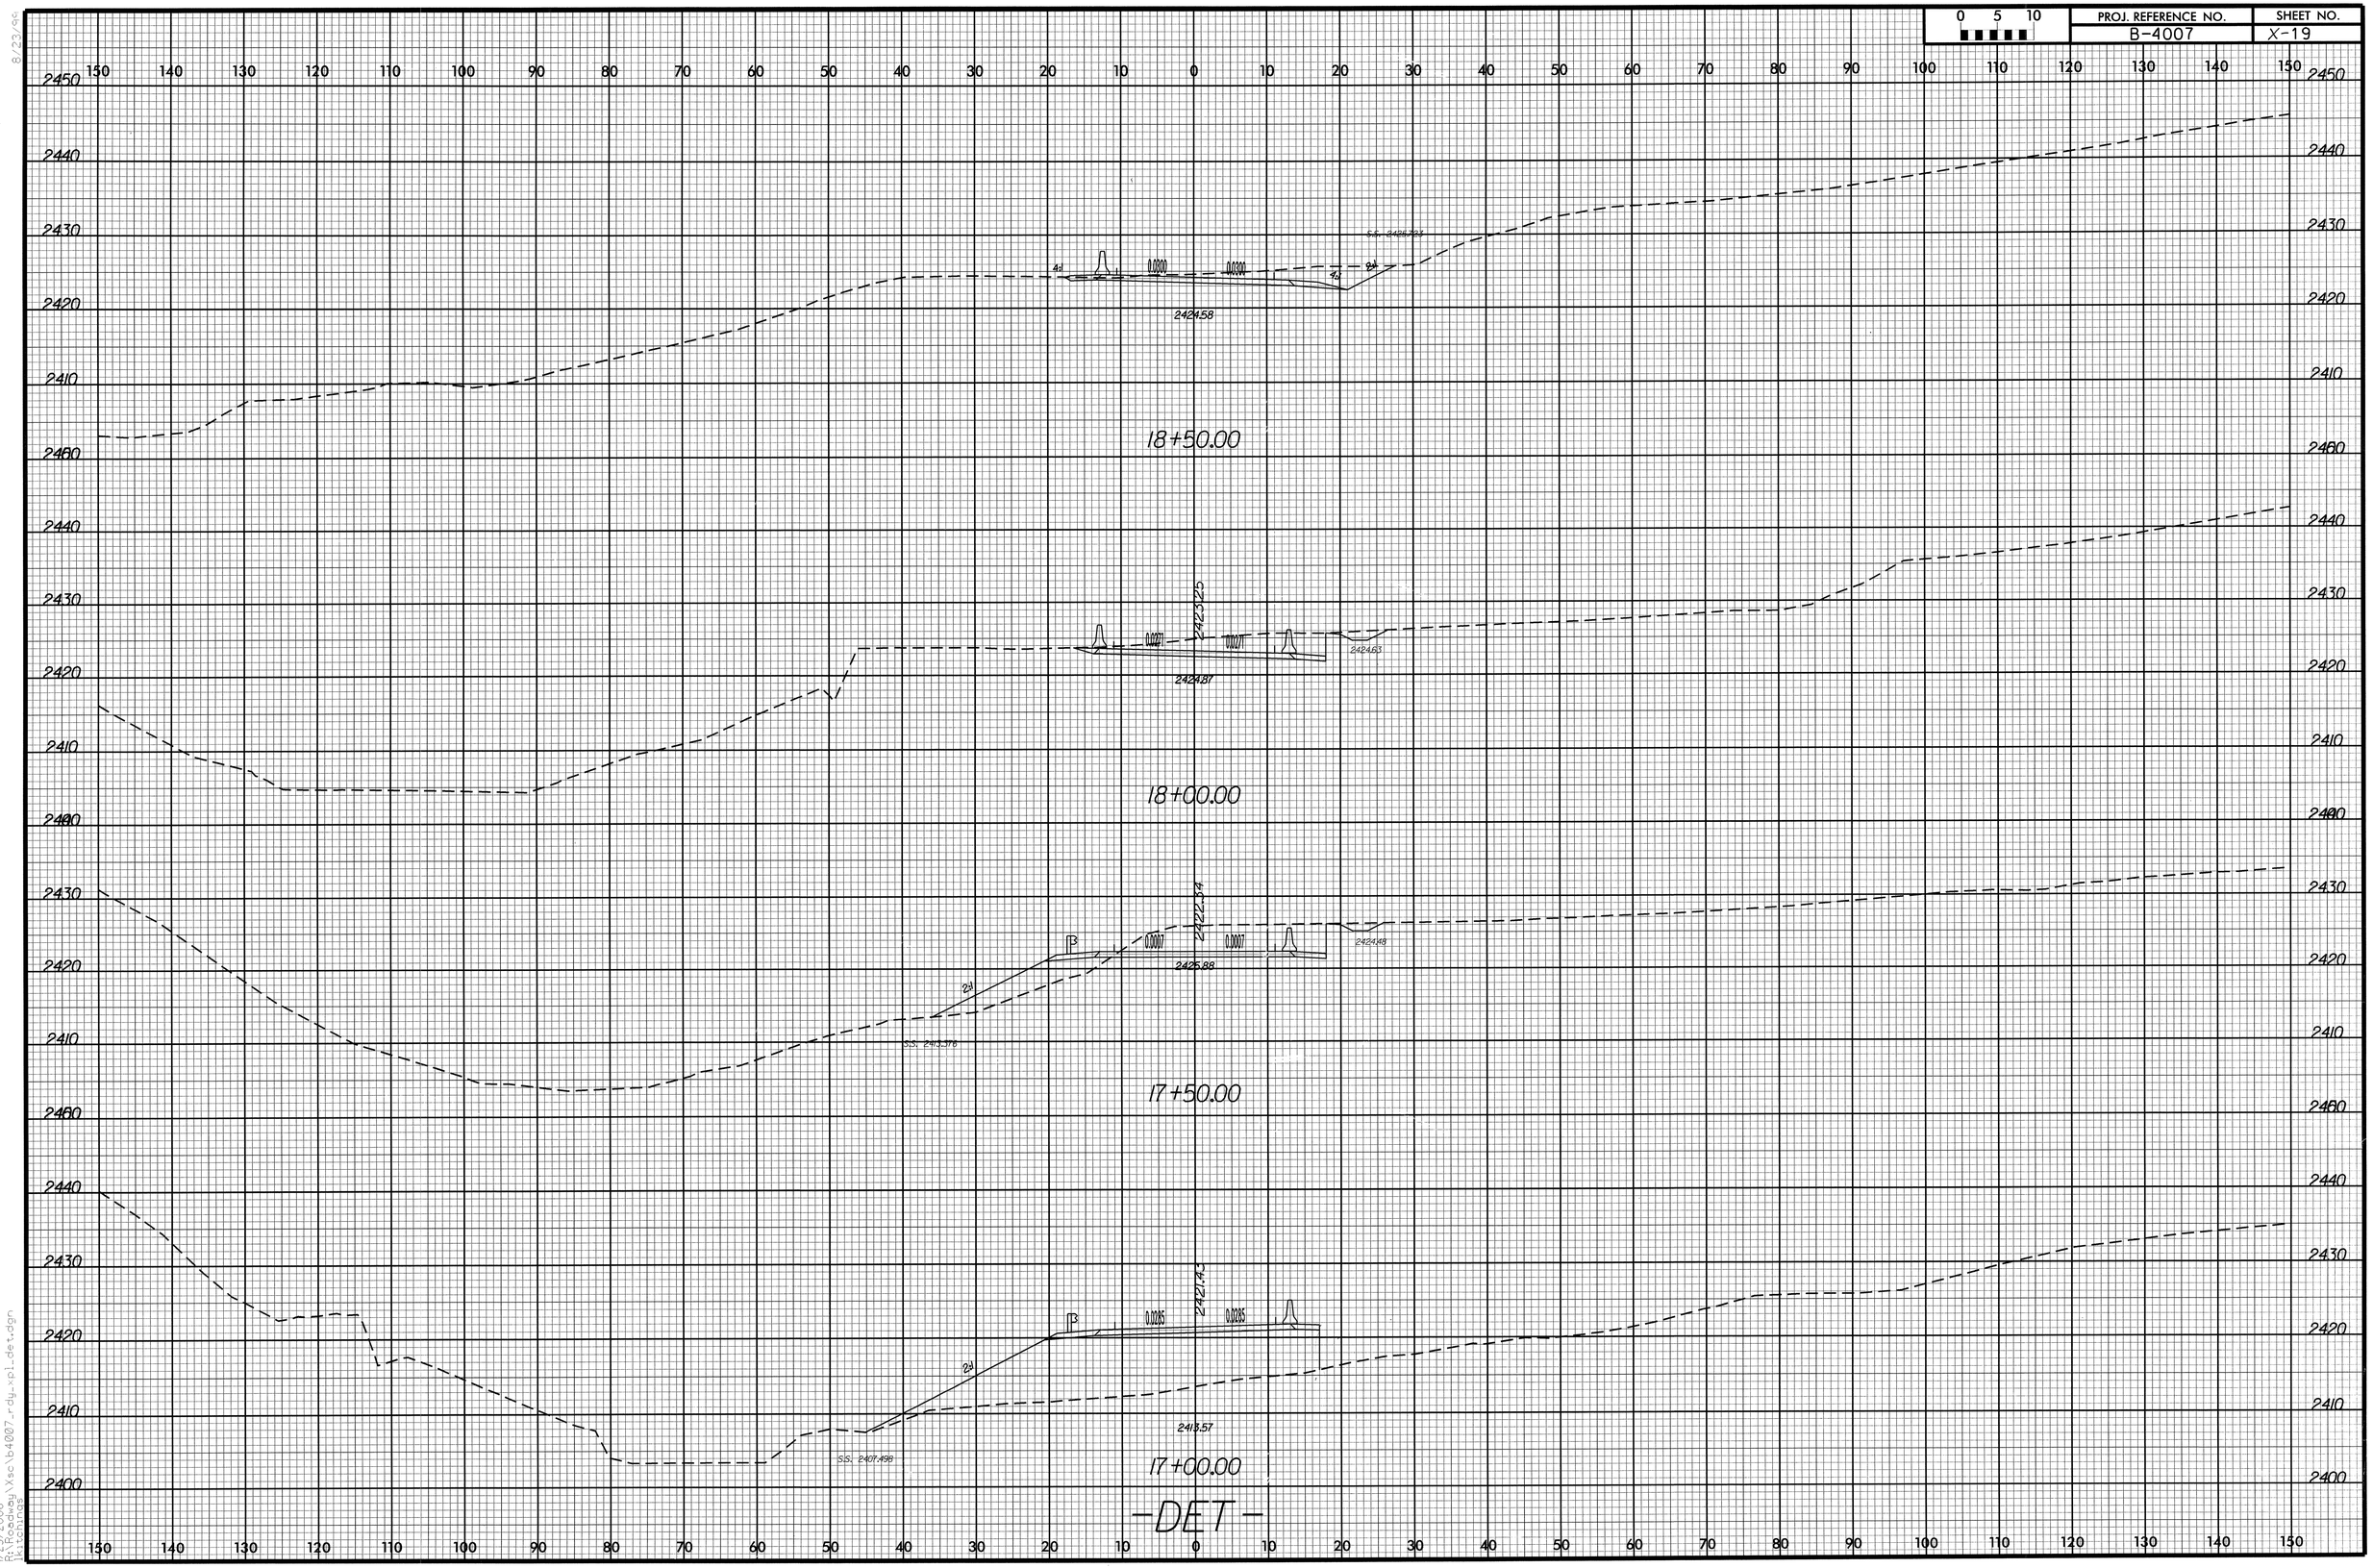

8/23/99

1/23/2006
R:\Roadway\Xsc\b4007_rdy_xpl_det.dgn
jtcontreras