0 5 10	PROJ. REFERENCE NO.	SHEET NO.
	B-4007	X-16

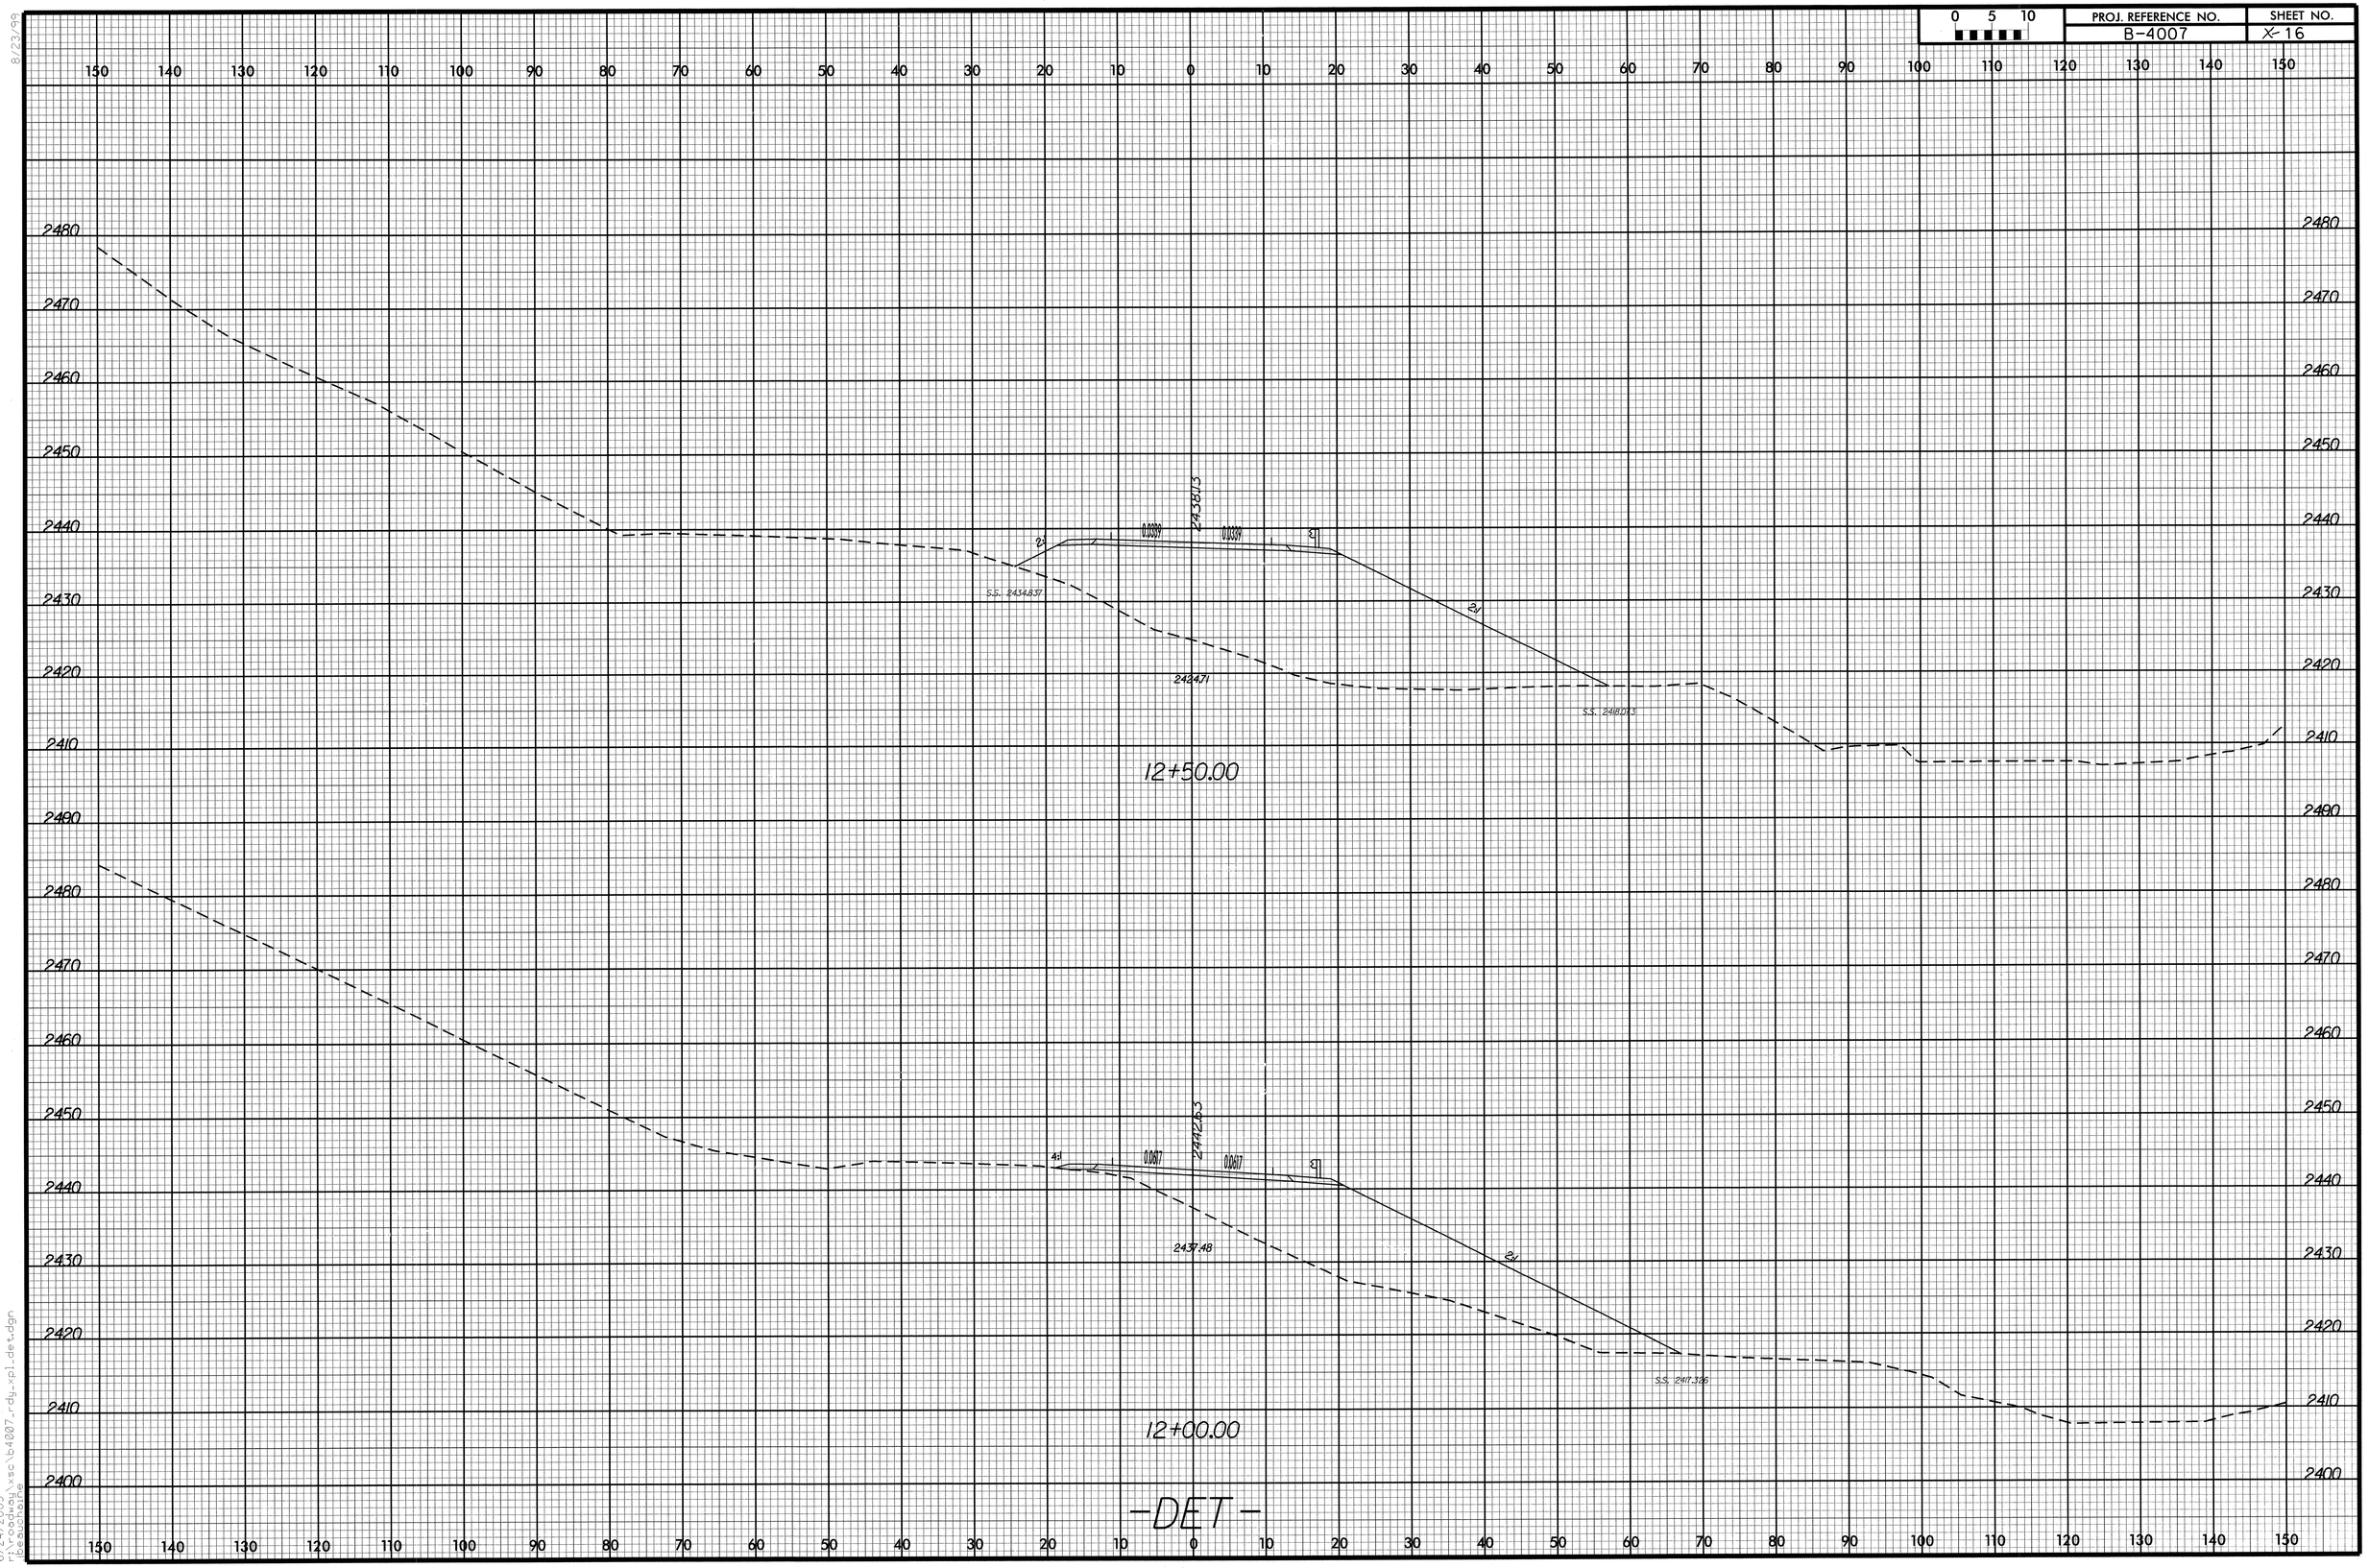

8/23/99

6/24/2005
r:\roadway\sc\b4007_rdy_xpl_det.dgn
jbeauchaine