8/23/99

0 10	PROJ. REFERENCE NO.	SHEET NO.
	B-3805	8 OF 12

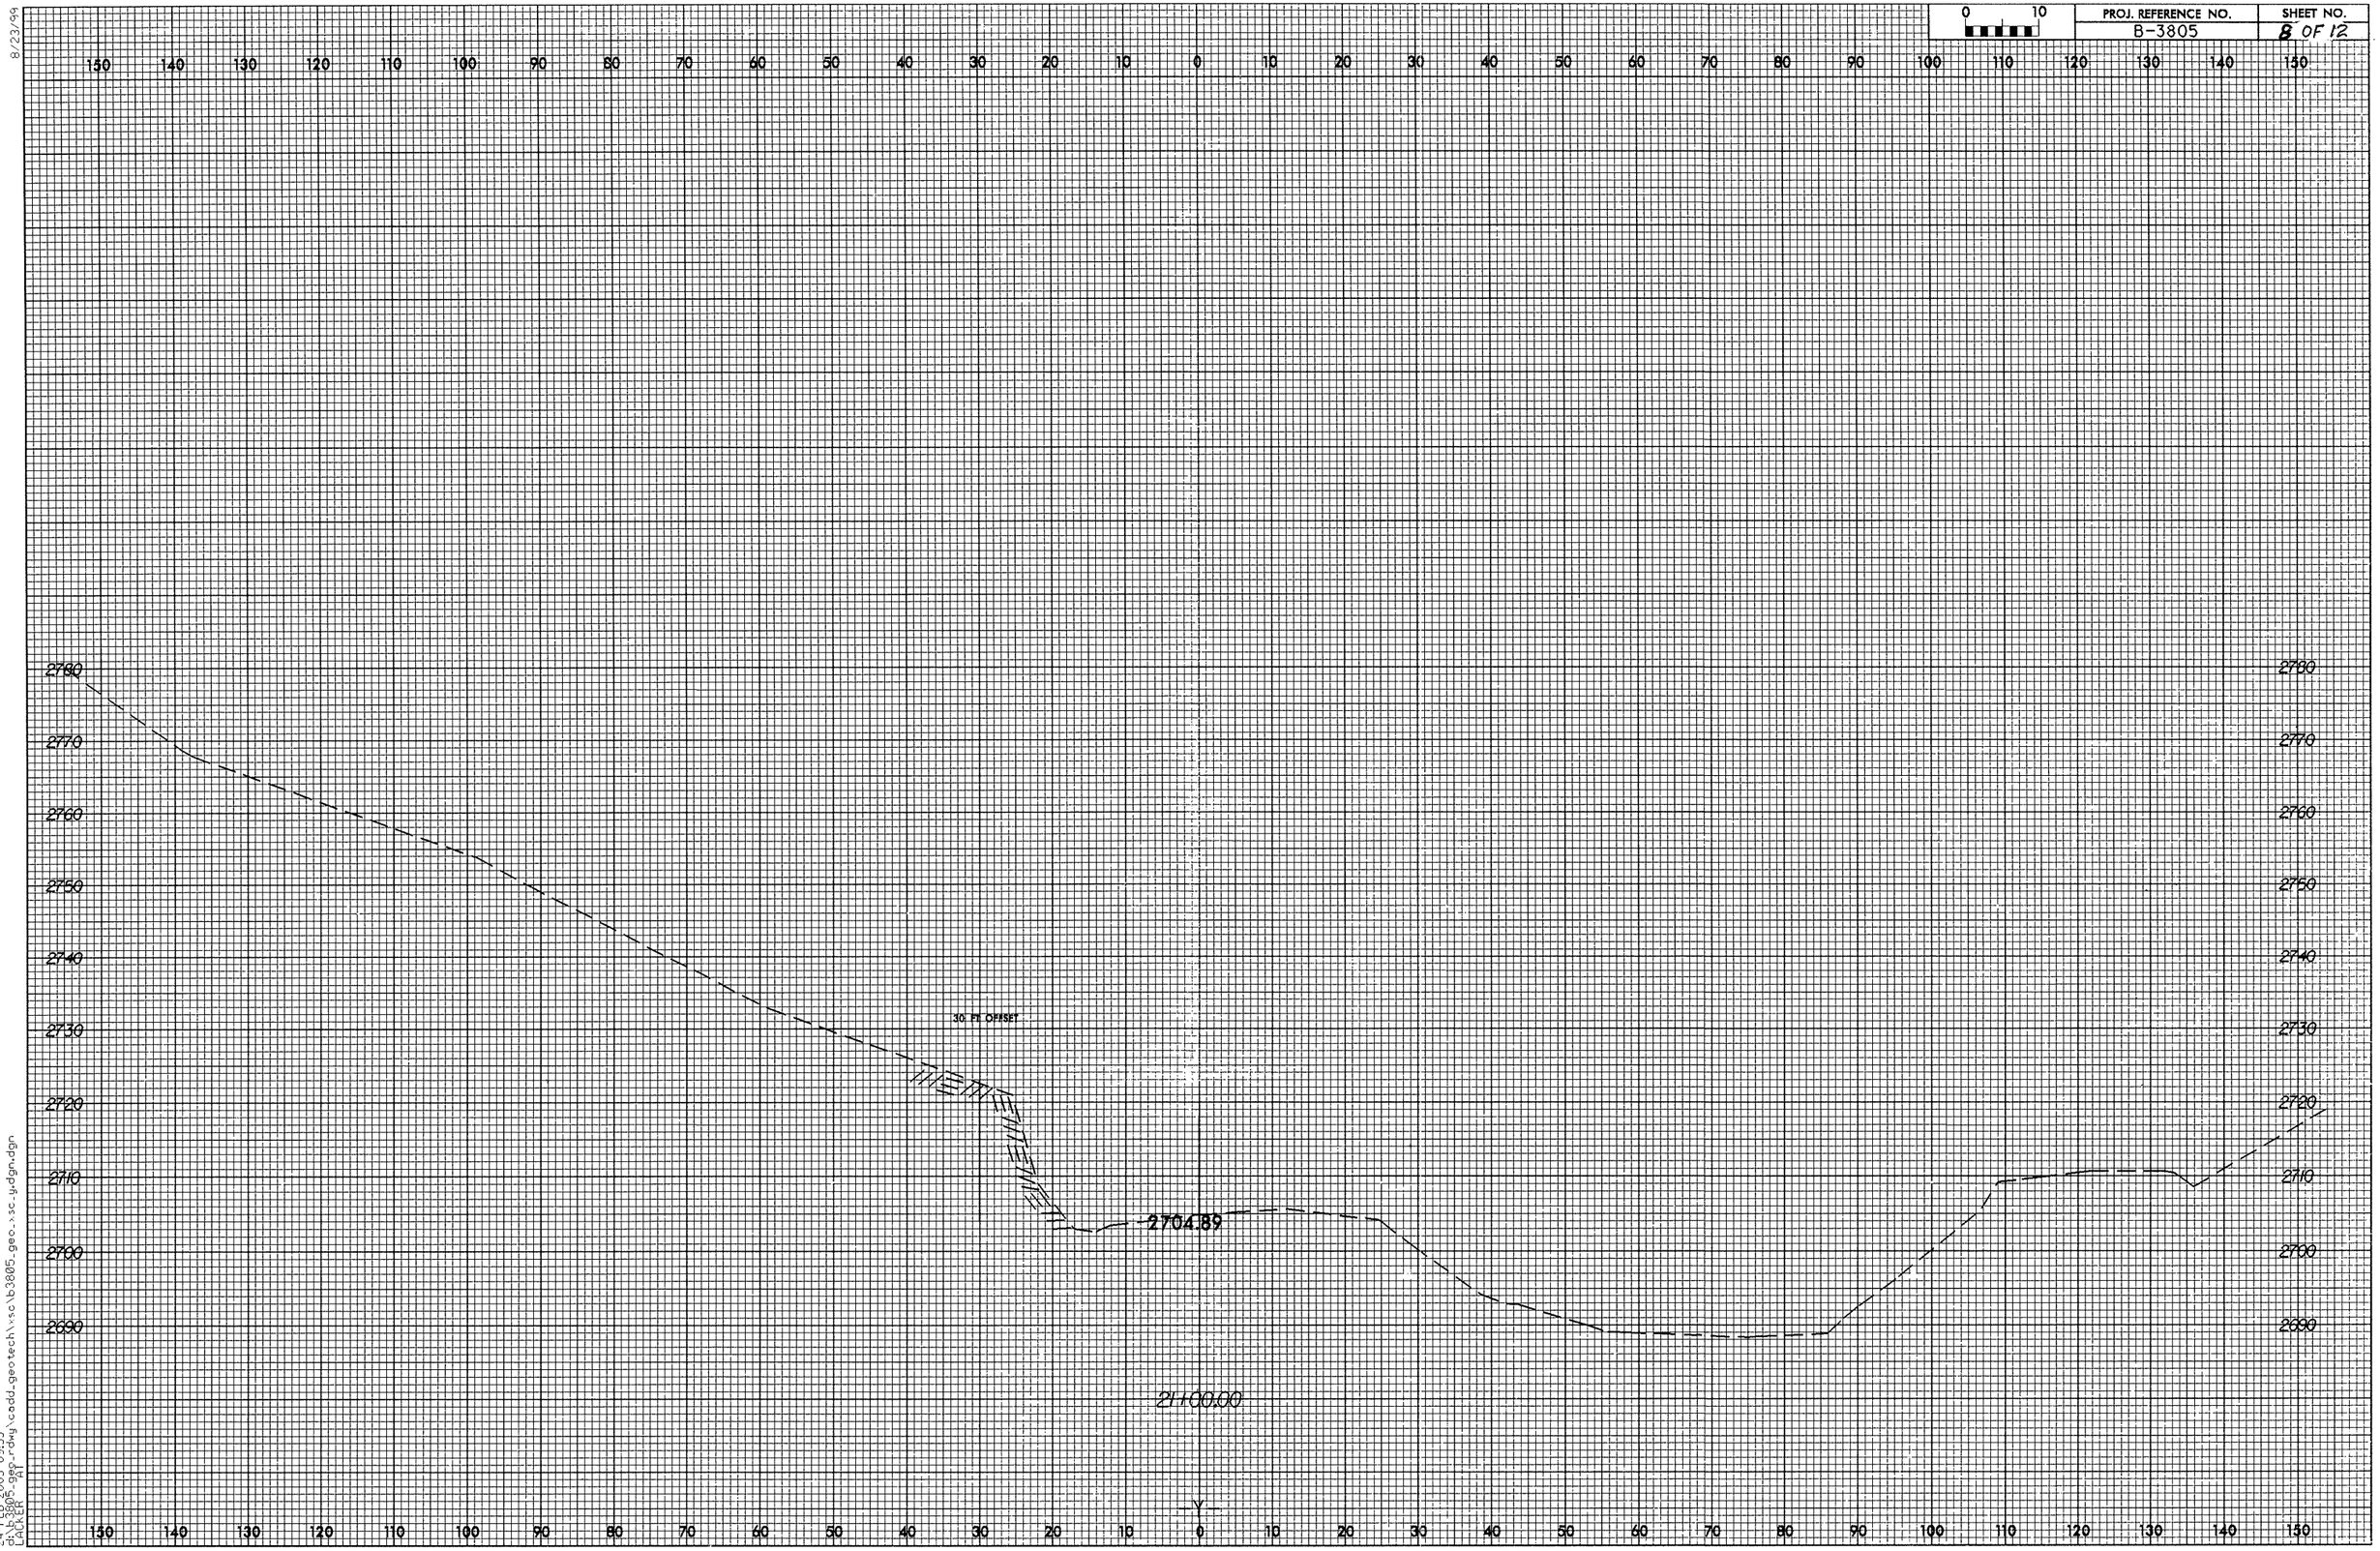

24-FEB-2005 09:55
d:\b3805_geo_rdwy\cadd_geotech\vsc\b3805_geo_vsc_yu.dgn.dgn
LACKEY AT